


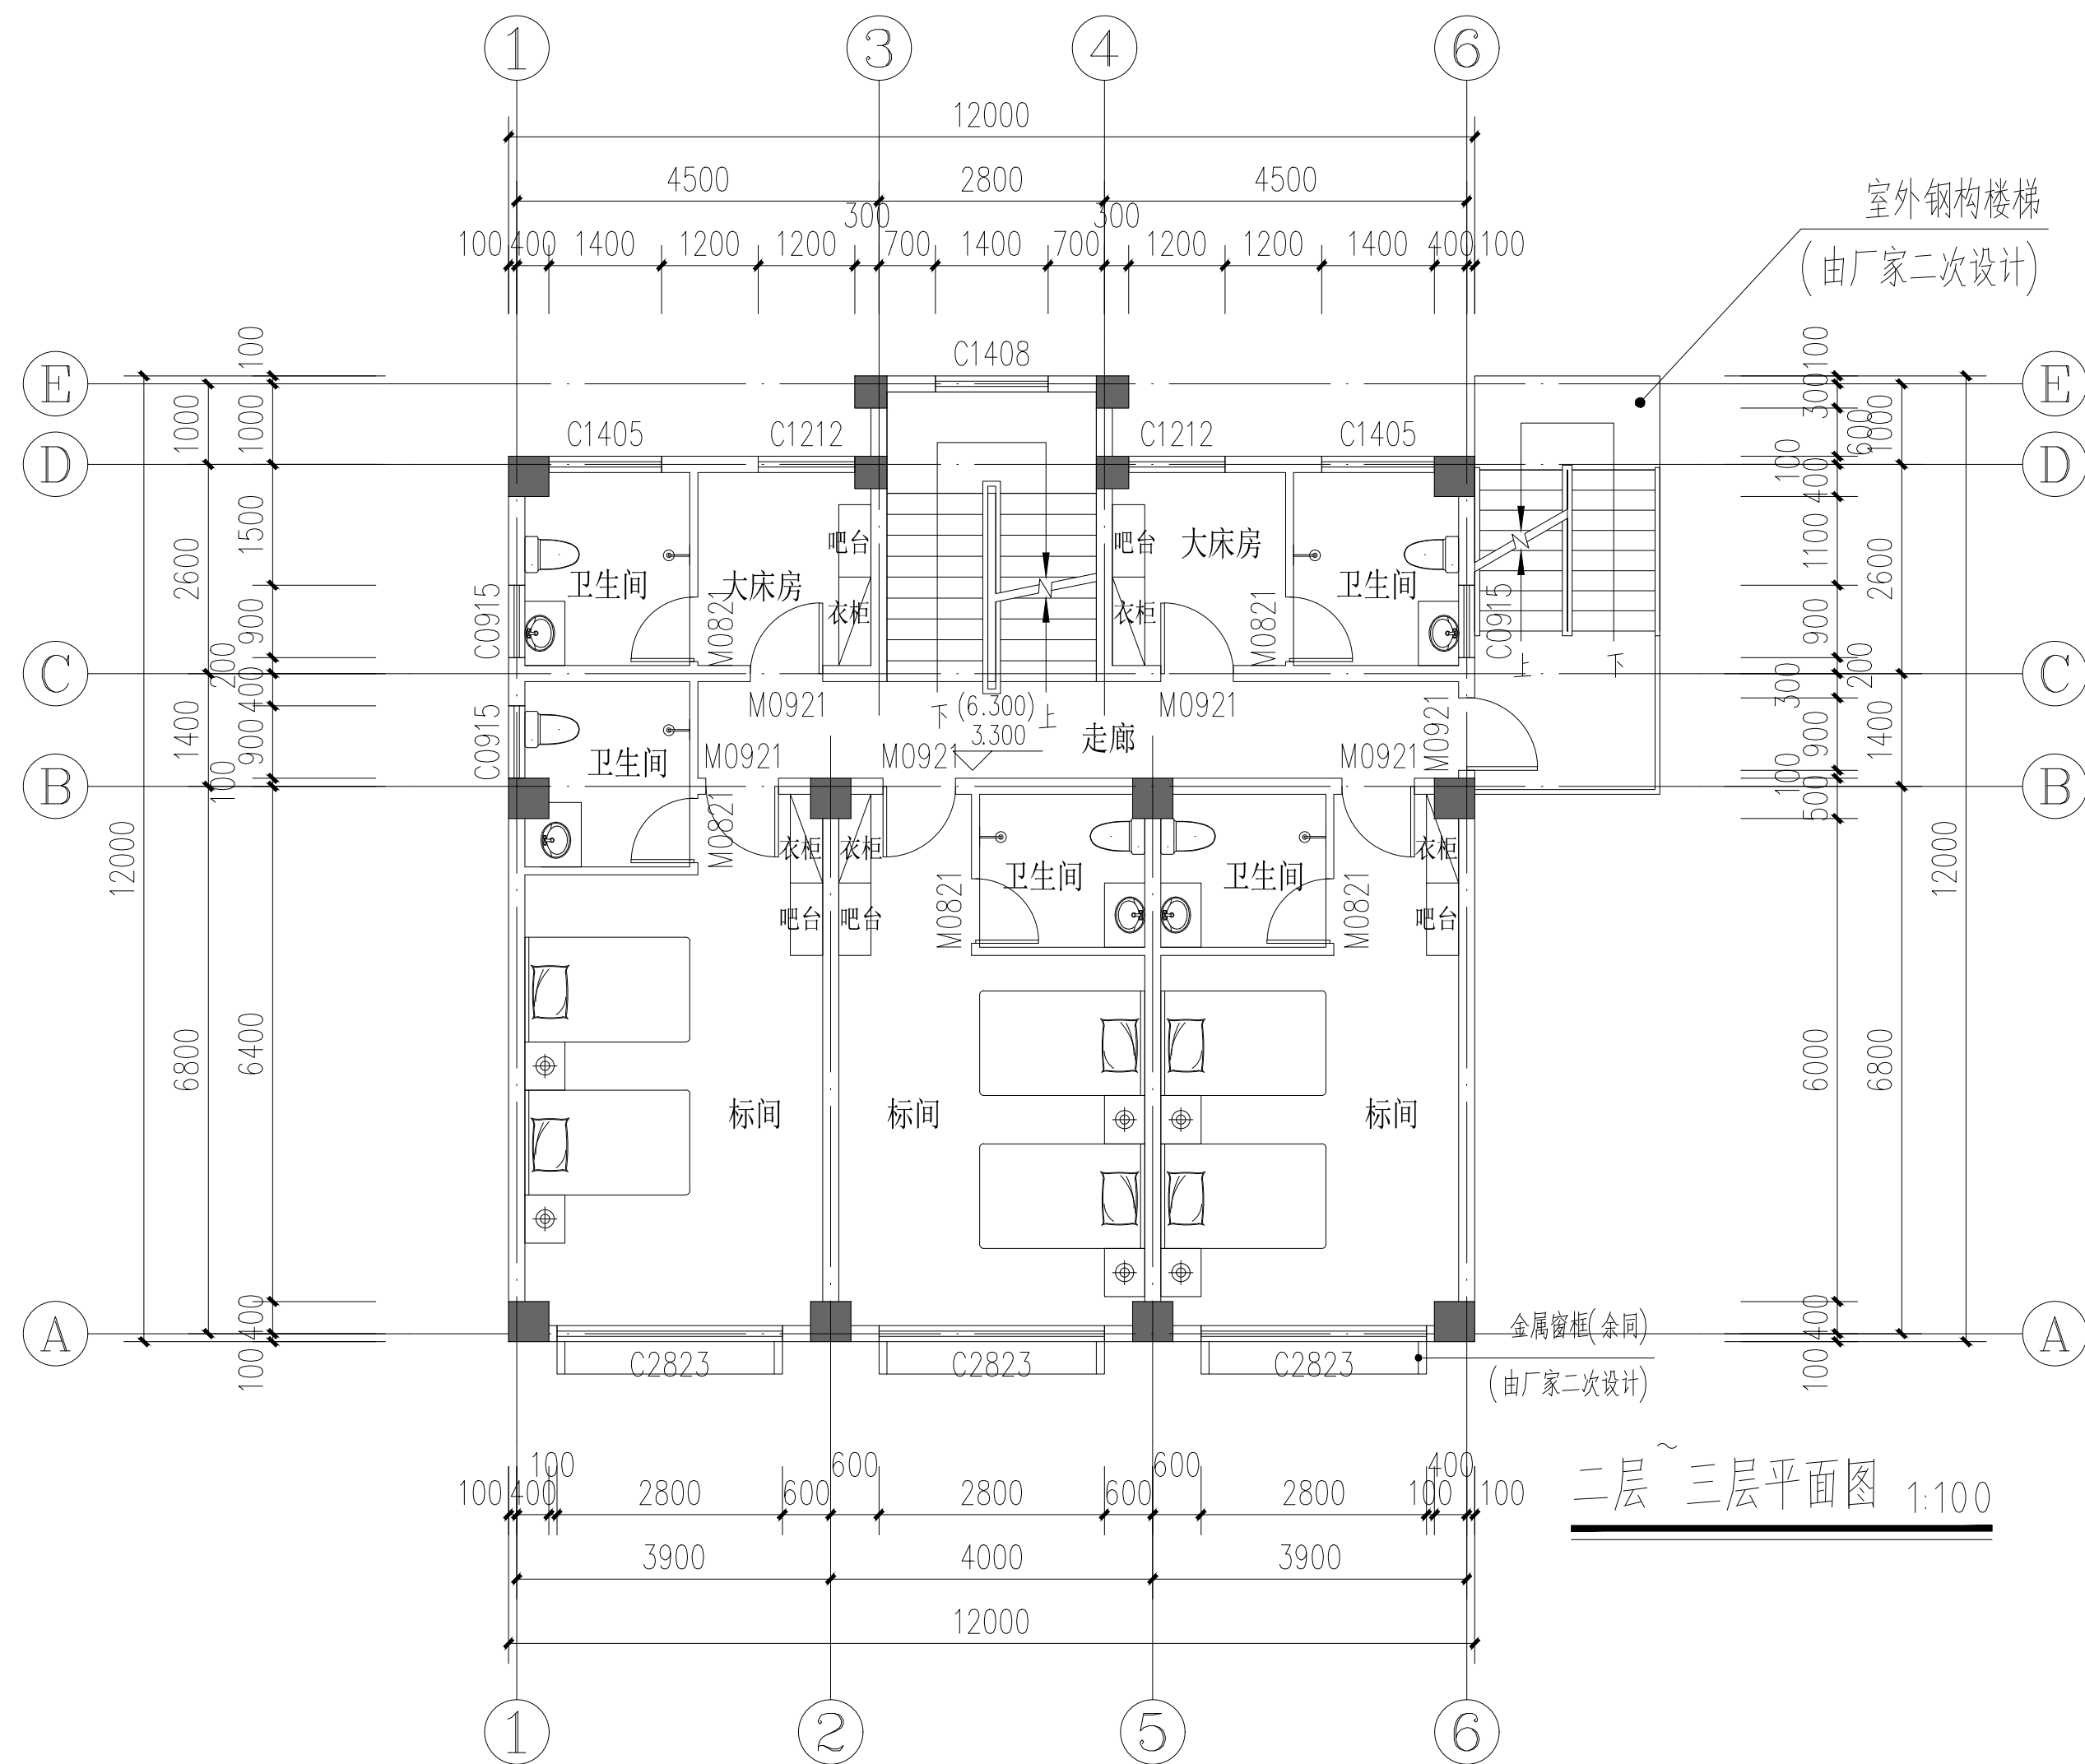

自建房	阶 段	施工图设计
二层~三层平面图	图 号	建施-8
	比 例	1: 100
	日 期	2021.05.13