



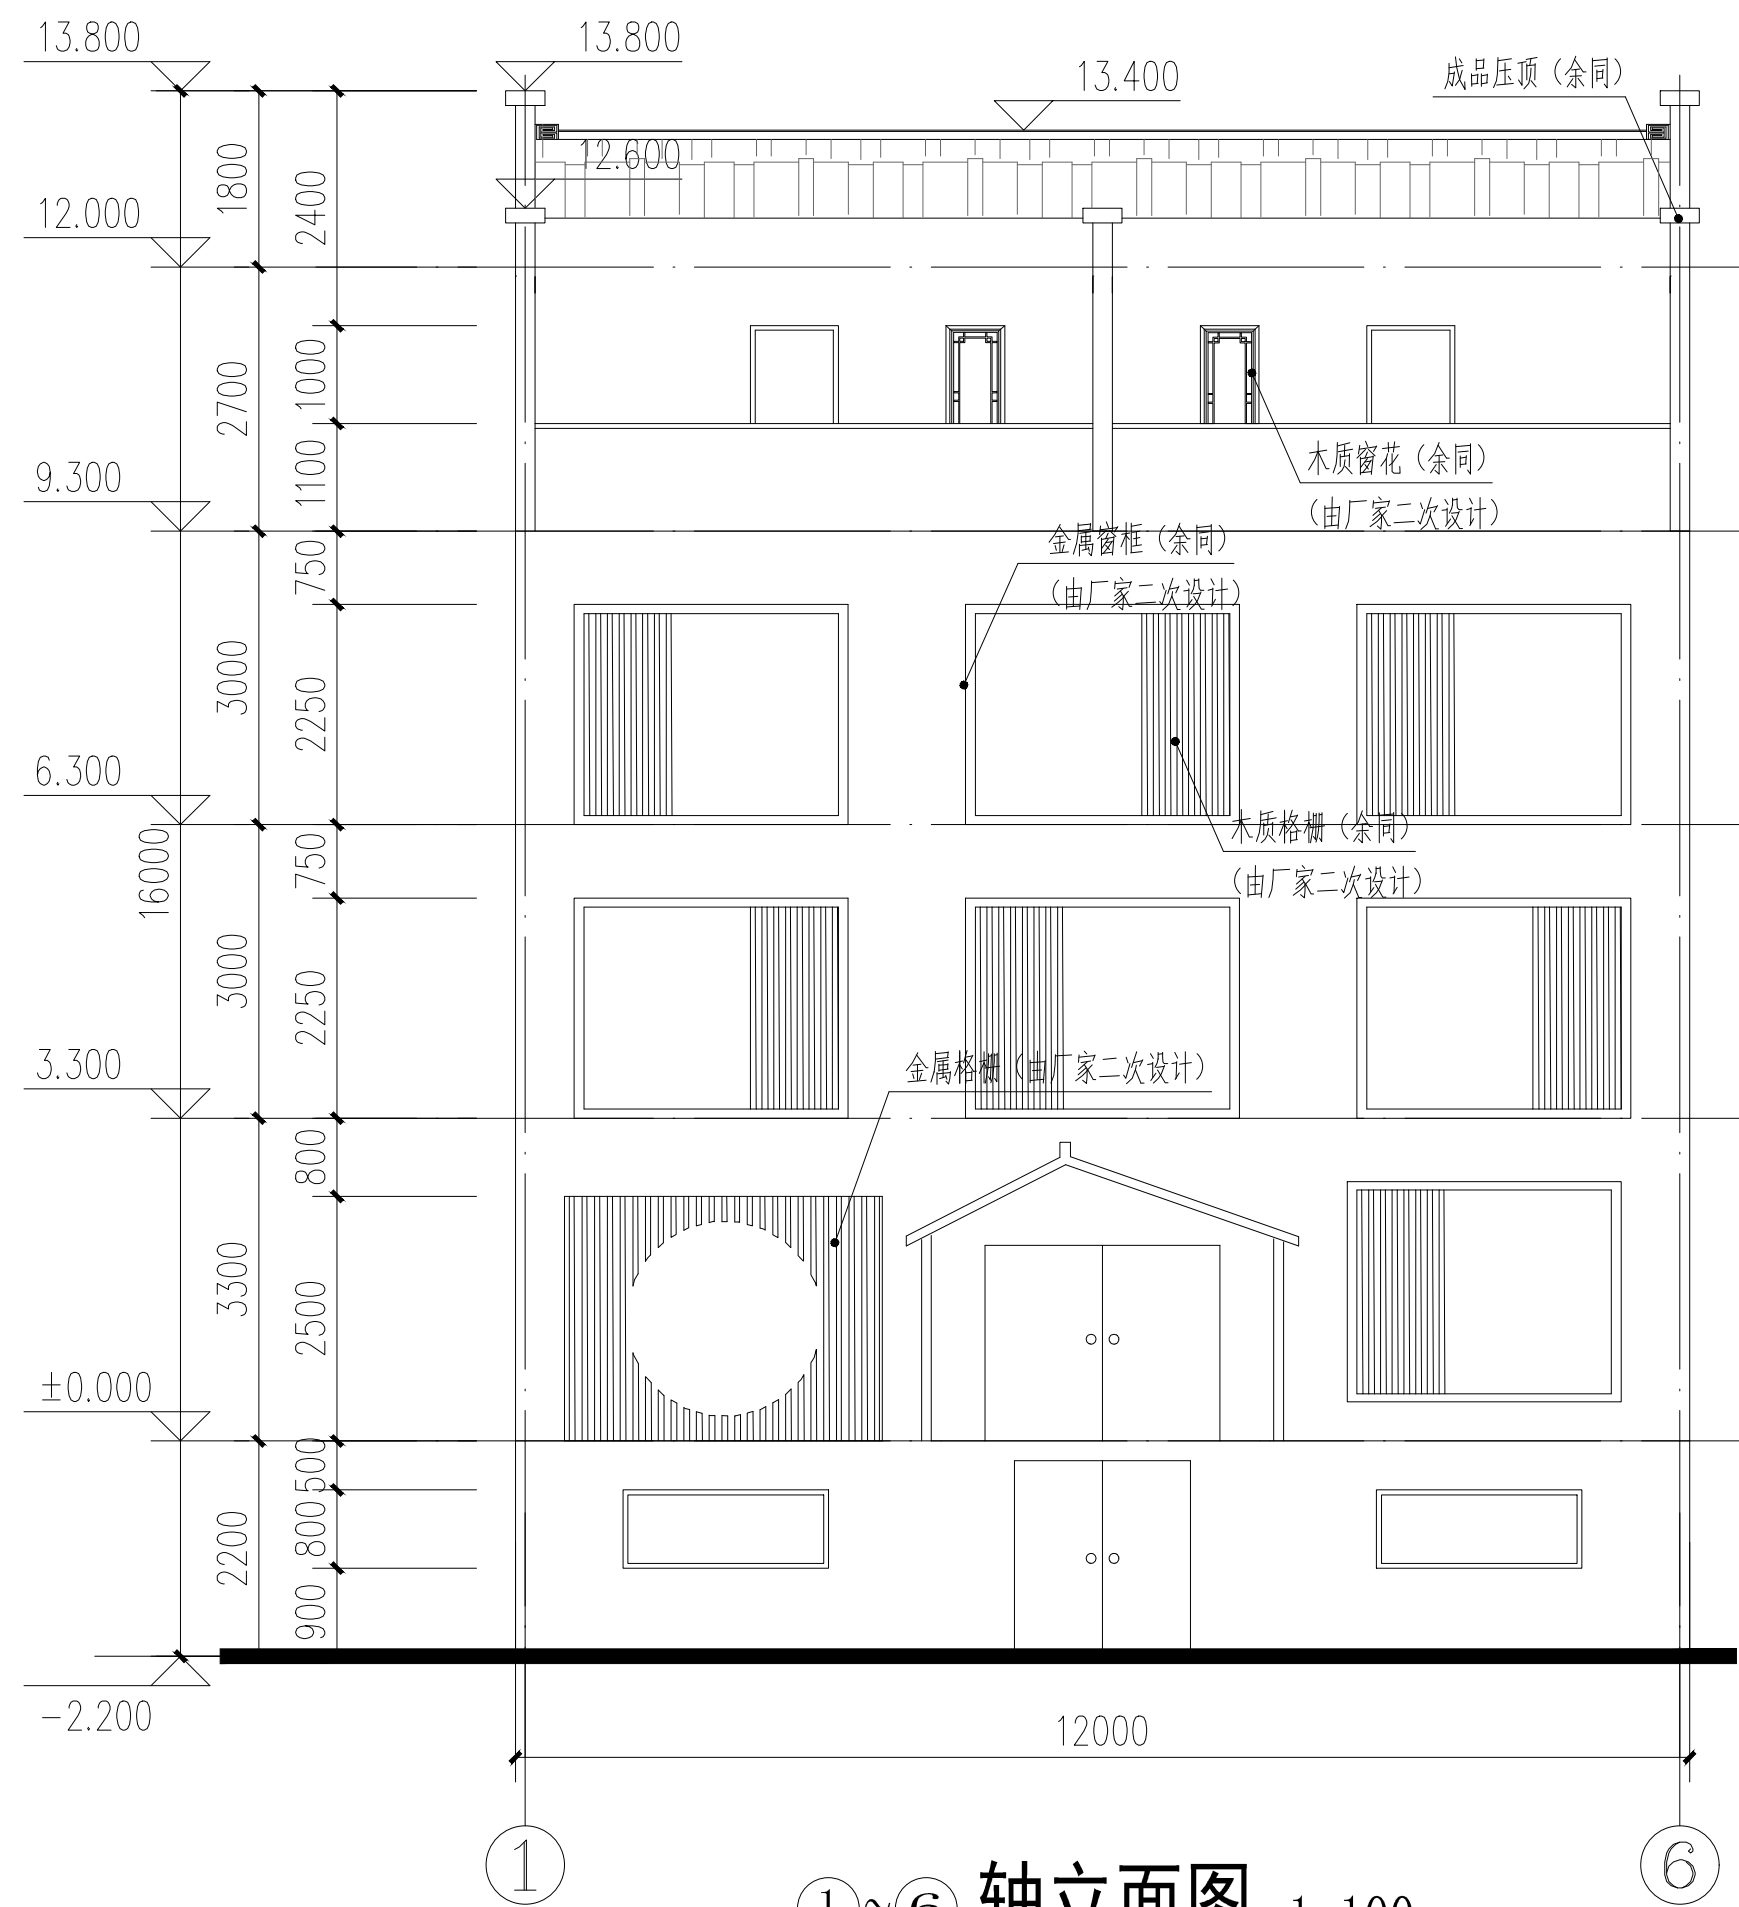

①~⑥ 轴立面图 1:100

编 号	图 例	材 料
①	空白处	仿青砖饰面
编 号	图 例	材 料
②		深灰色块瓦屋面

外面说明：外立面饰面层施工前，务必做好样板给甲方确认后方可施工；
如有与效果图不吻合之处，应和设计方、甲方商讨后方可施工。

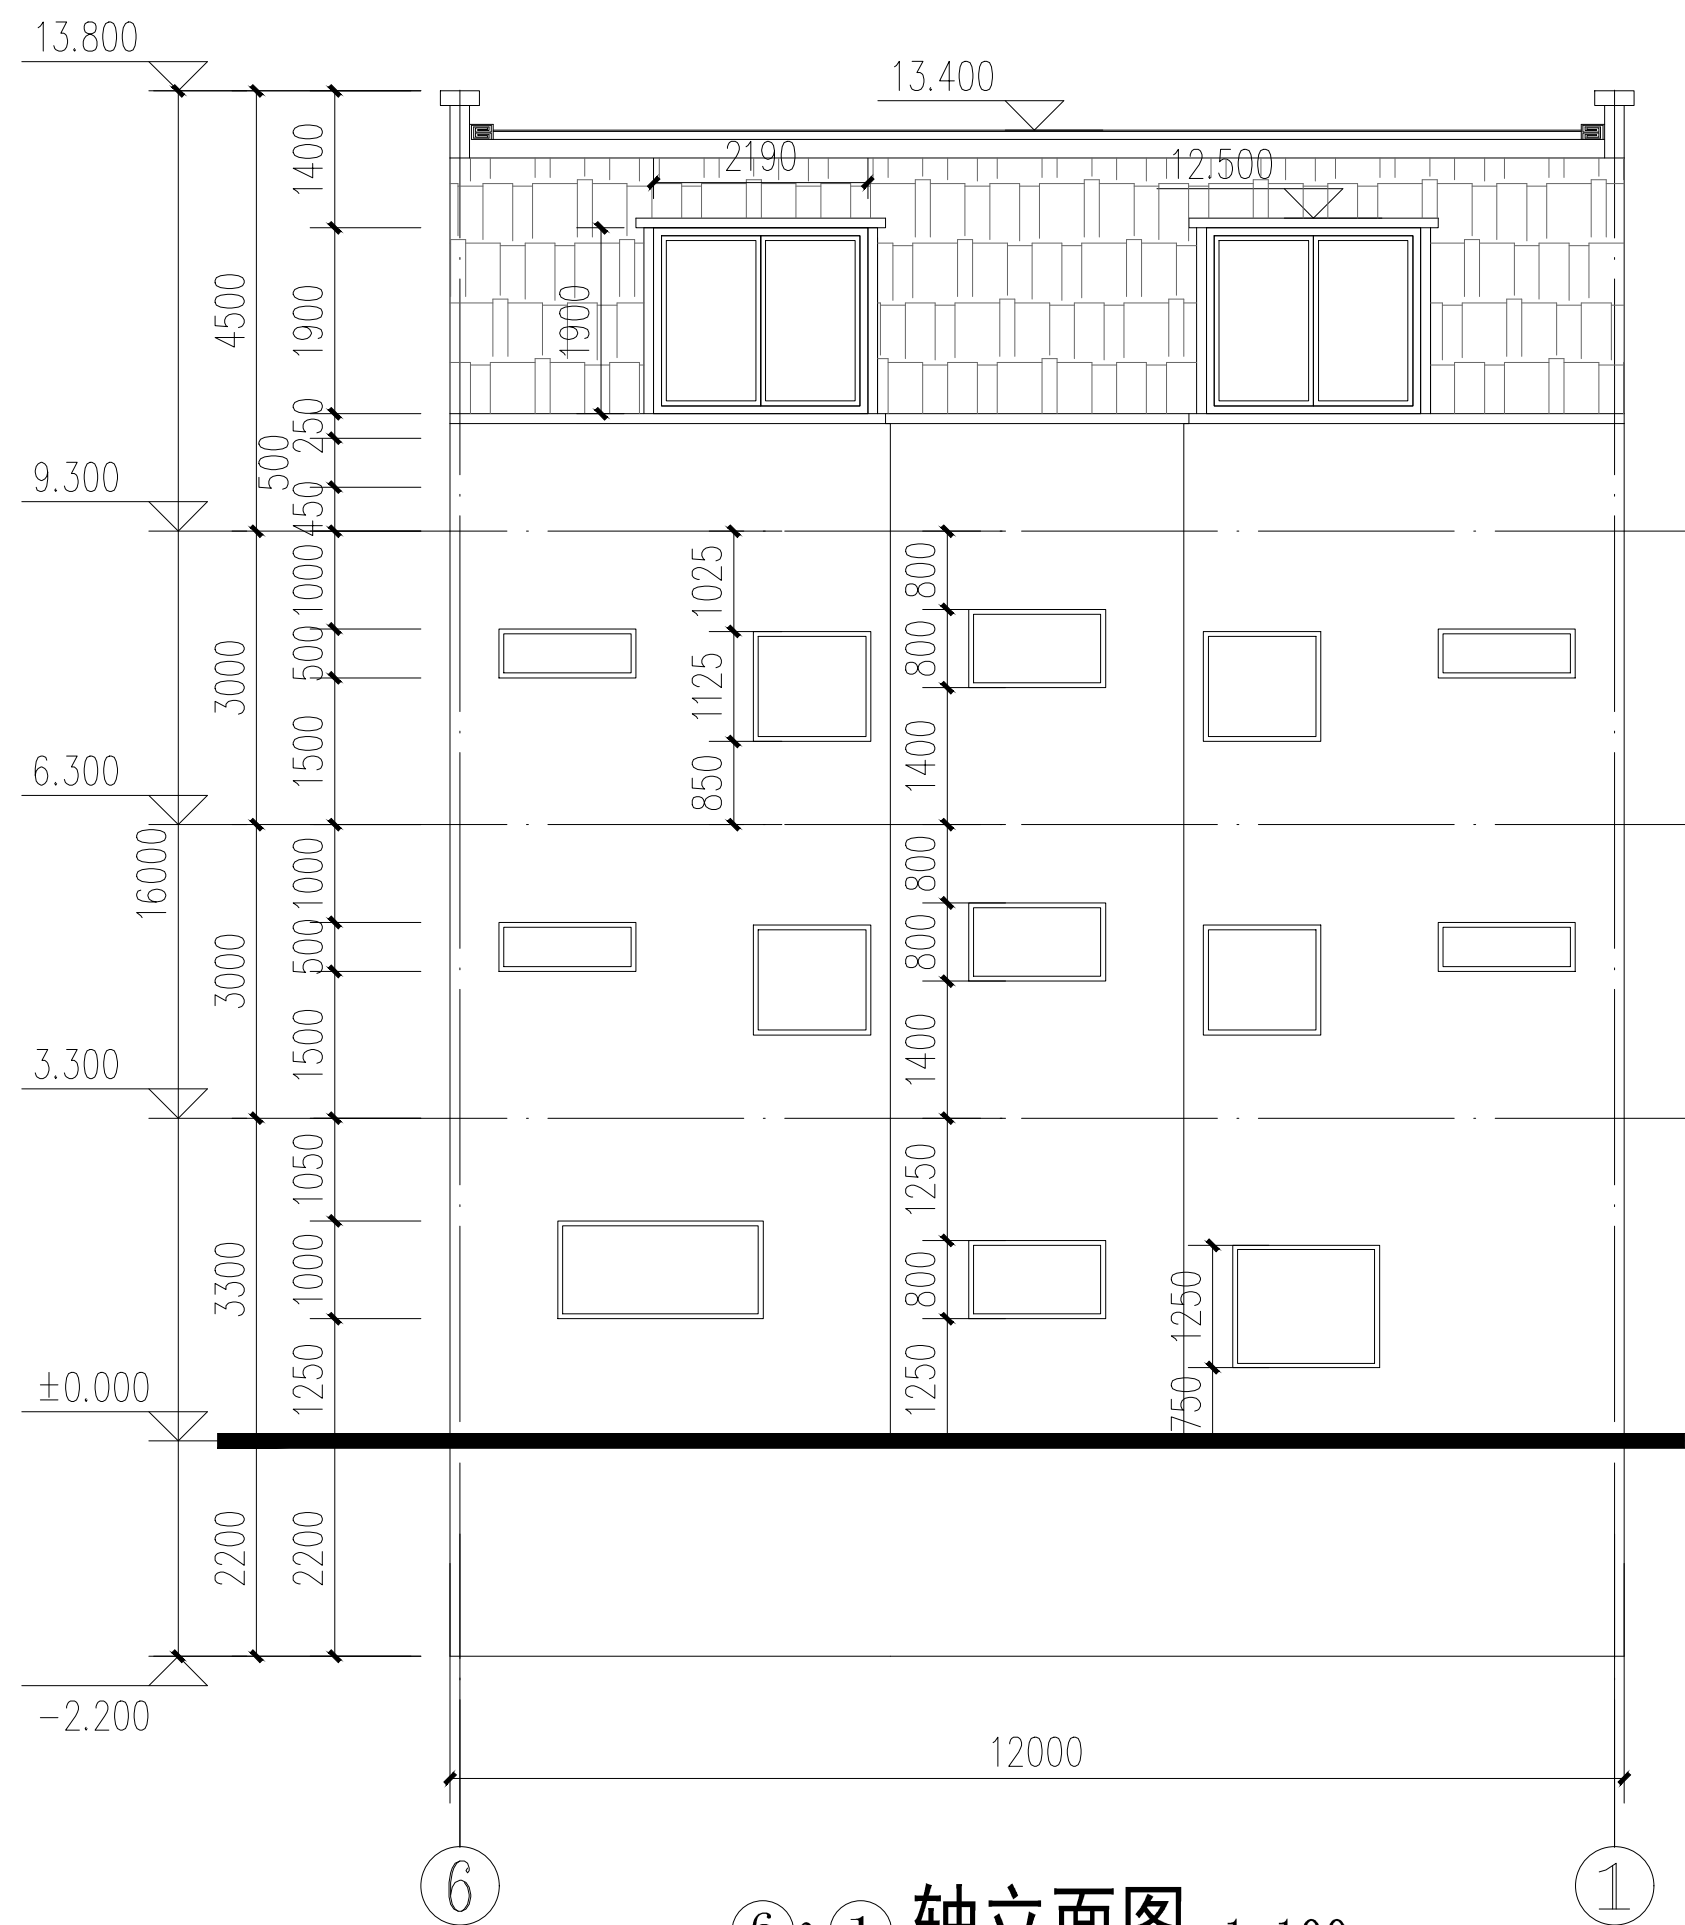

⑥~① 轴立面图 1:100

自建房	阶 段	施工图设计
立面图	图 号	建施-12
	比 例	1: 100
	日 期	2021.05.13