



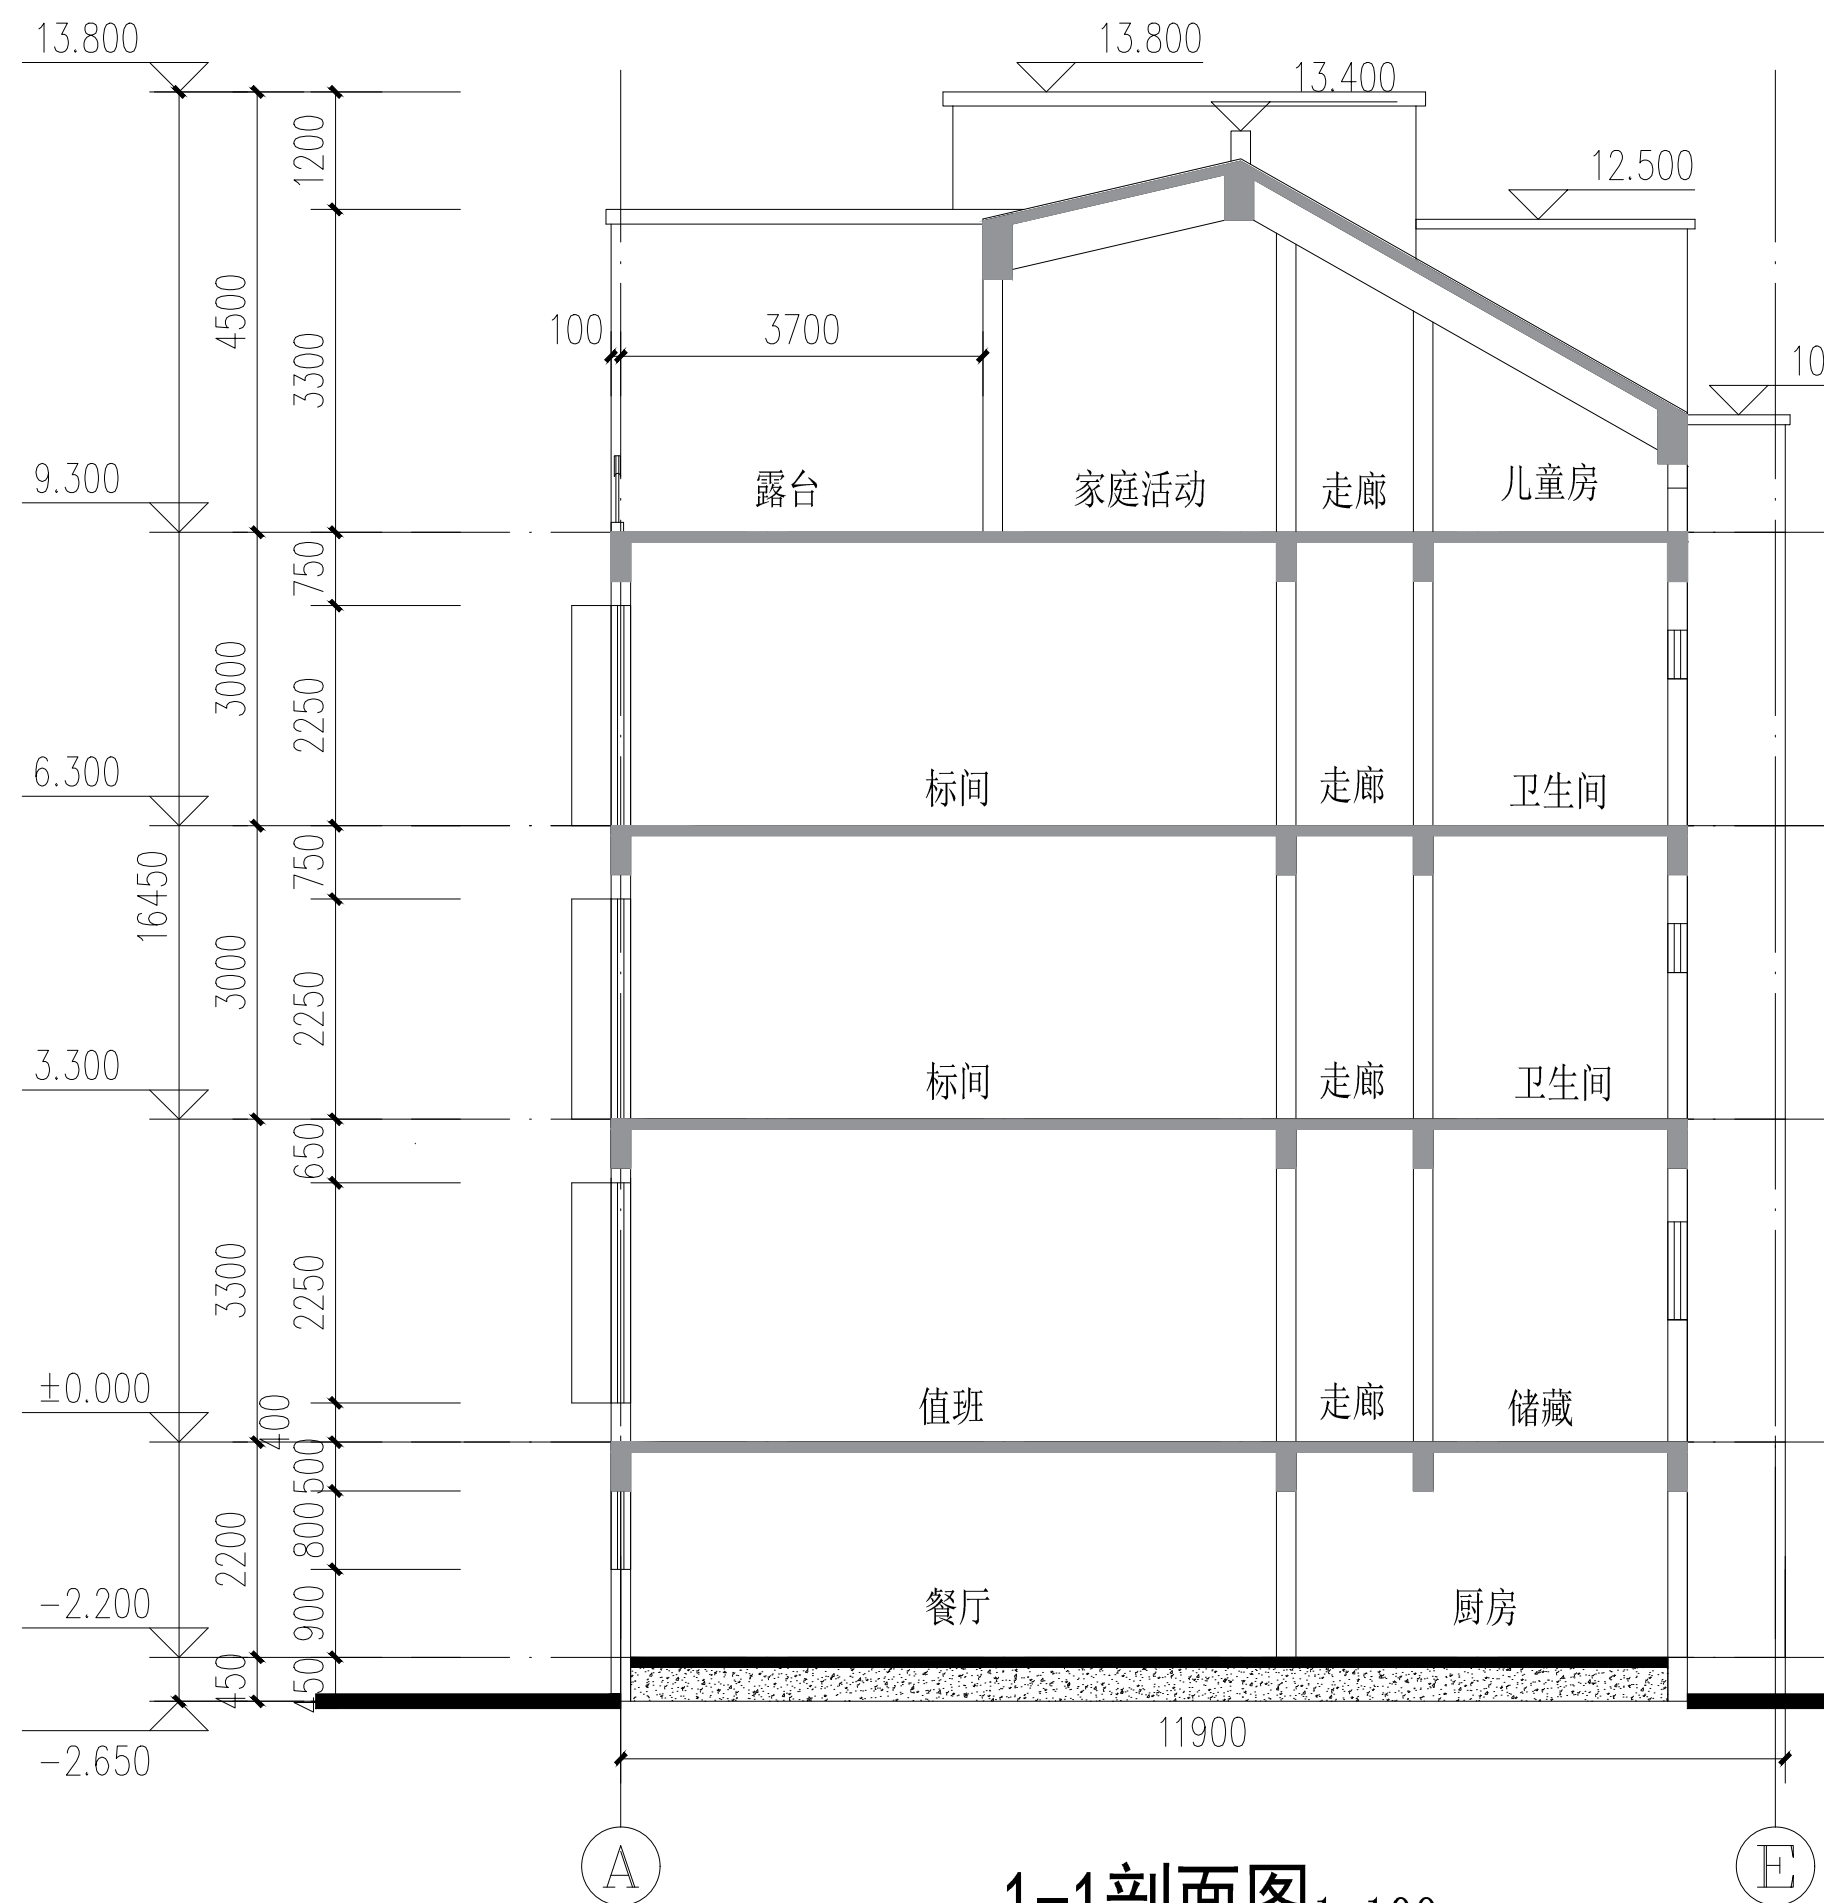

1-1剖面图 1:100

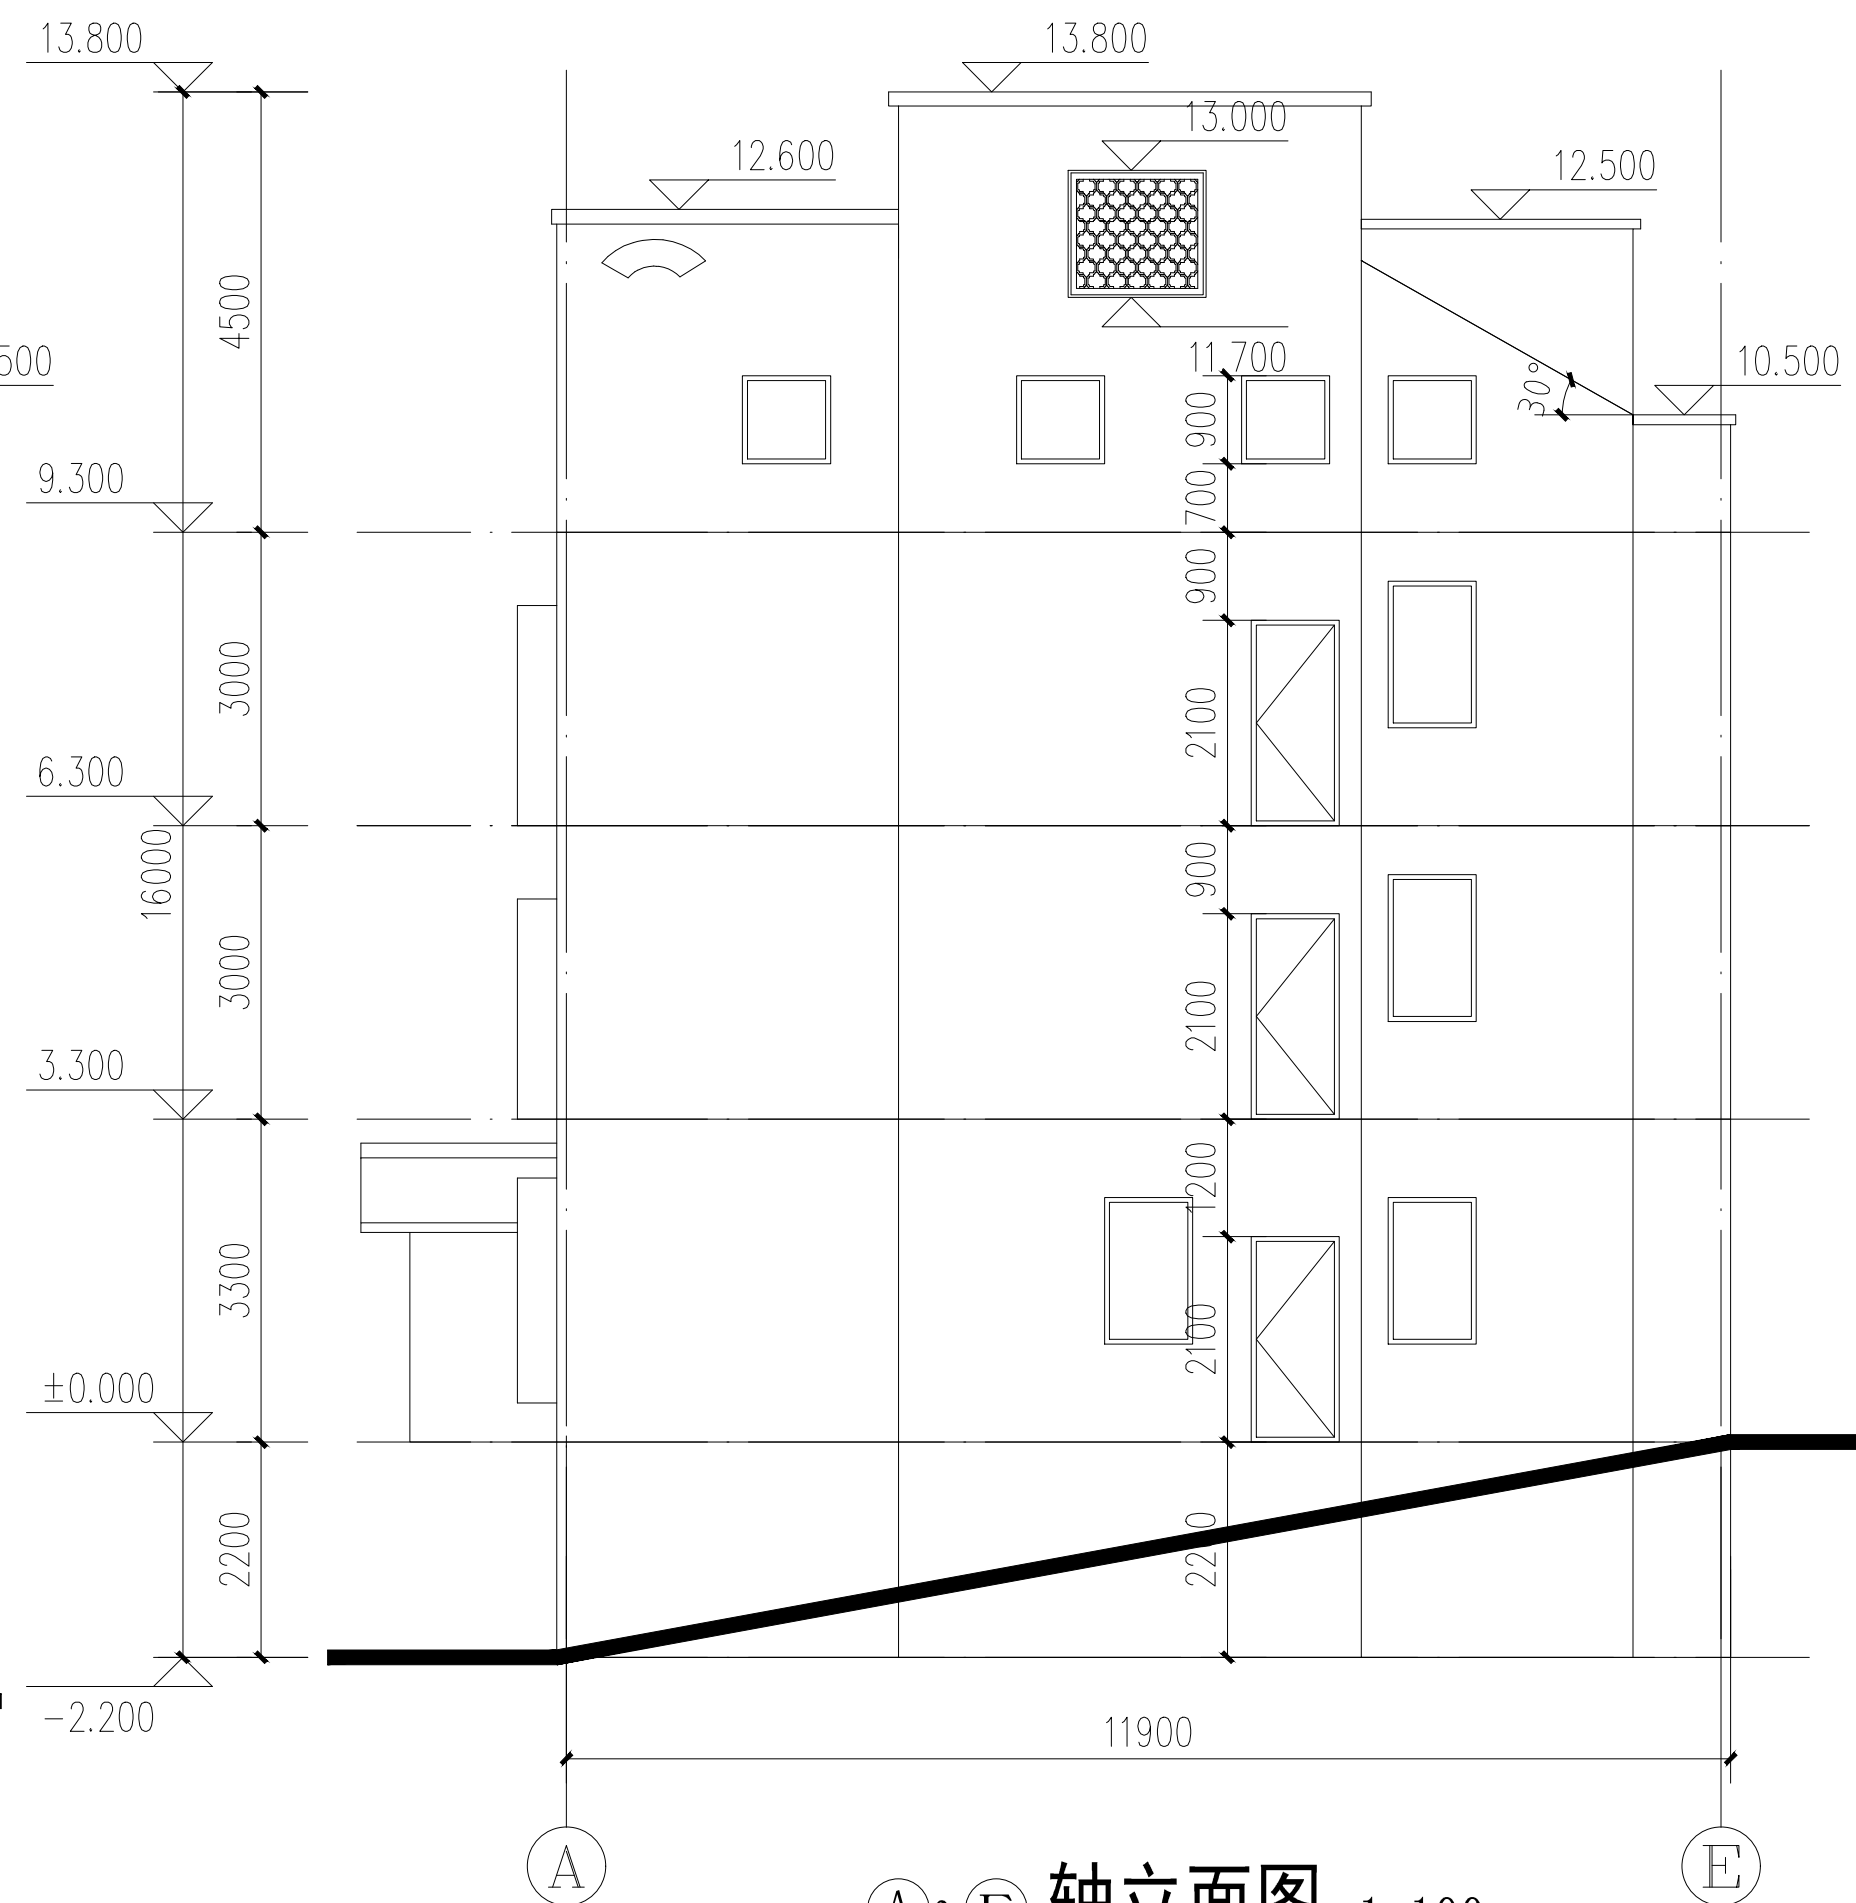

(A)~(E) 轴立面图 1:100

编号	图例	材料
①	空白处	仿青砖饰面
编号	图例	材料
②		深灰色块瓦屋面

外面说明：外立面饰面层施工前，务必做好样板给甲方确认后方可施工；
如有与效果图不吻合之处，应和设计方、甲方商讨后方可施工。

自建房 立面图、剖面图	阶段	施工图设计
	图号	建施-13
	比例	1: 100
	日期	2021.05.13