


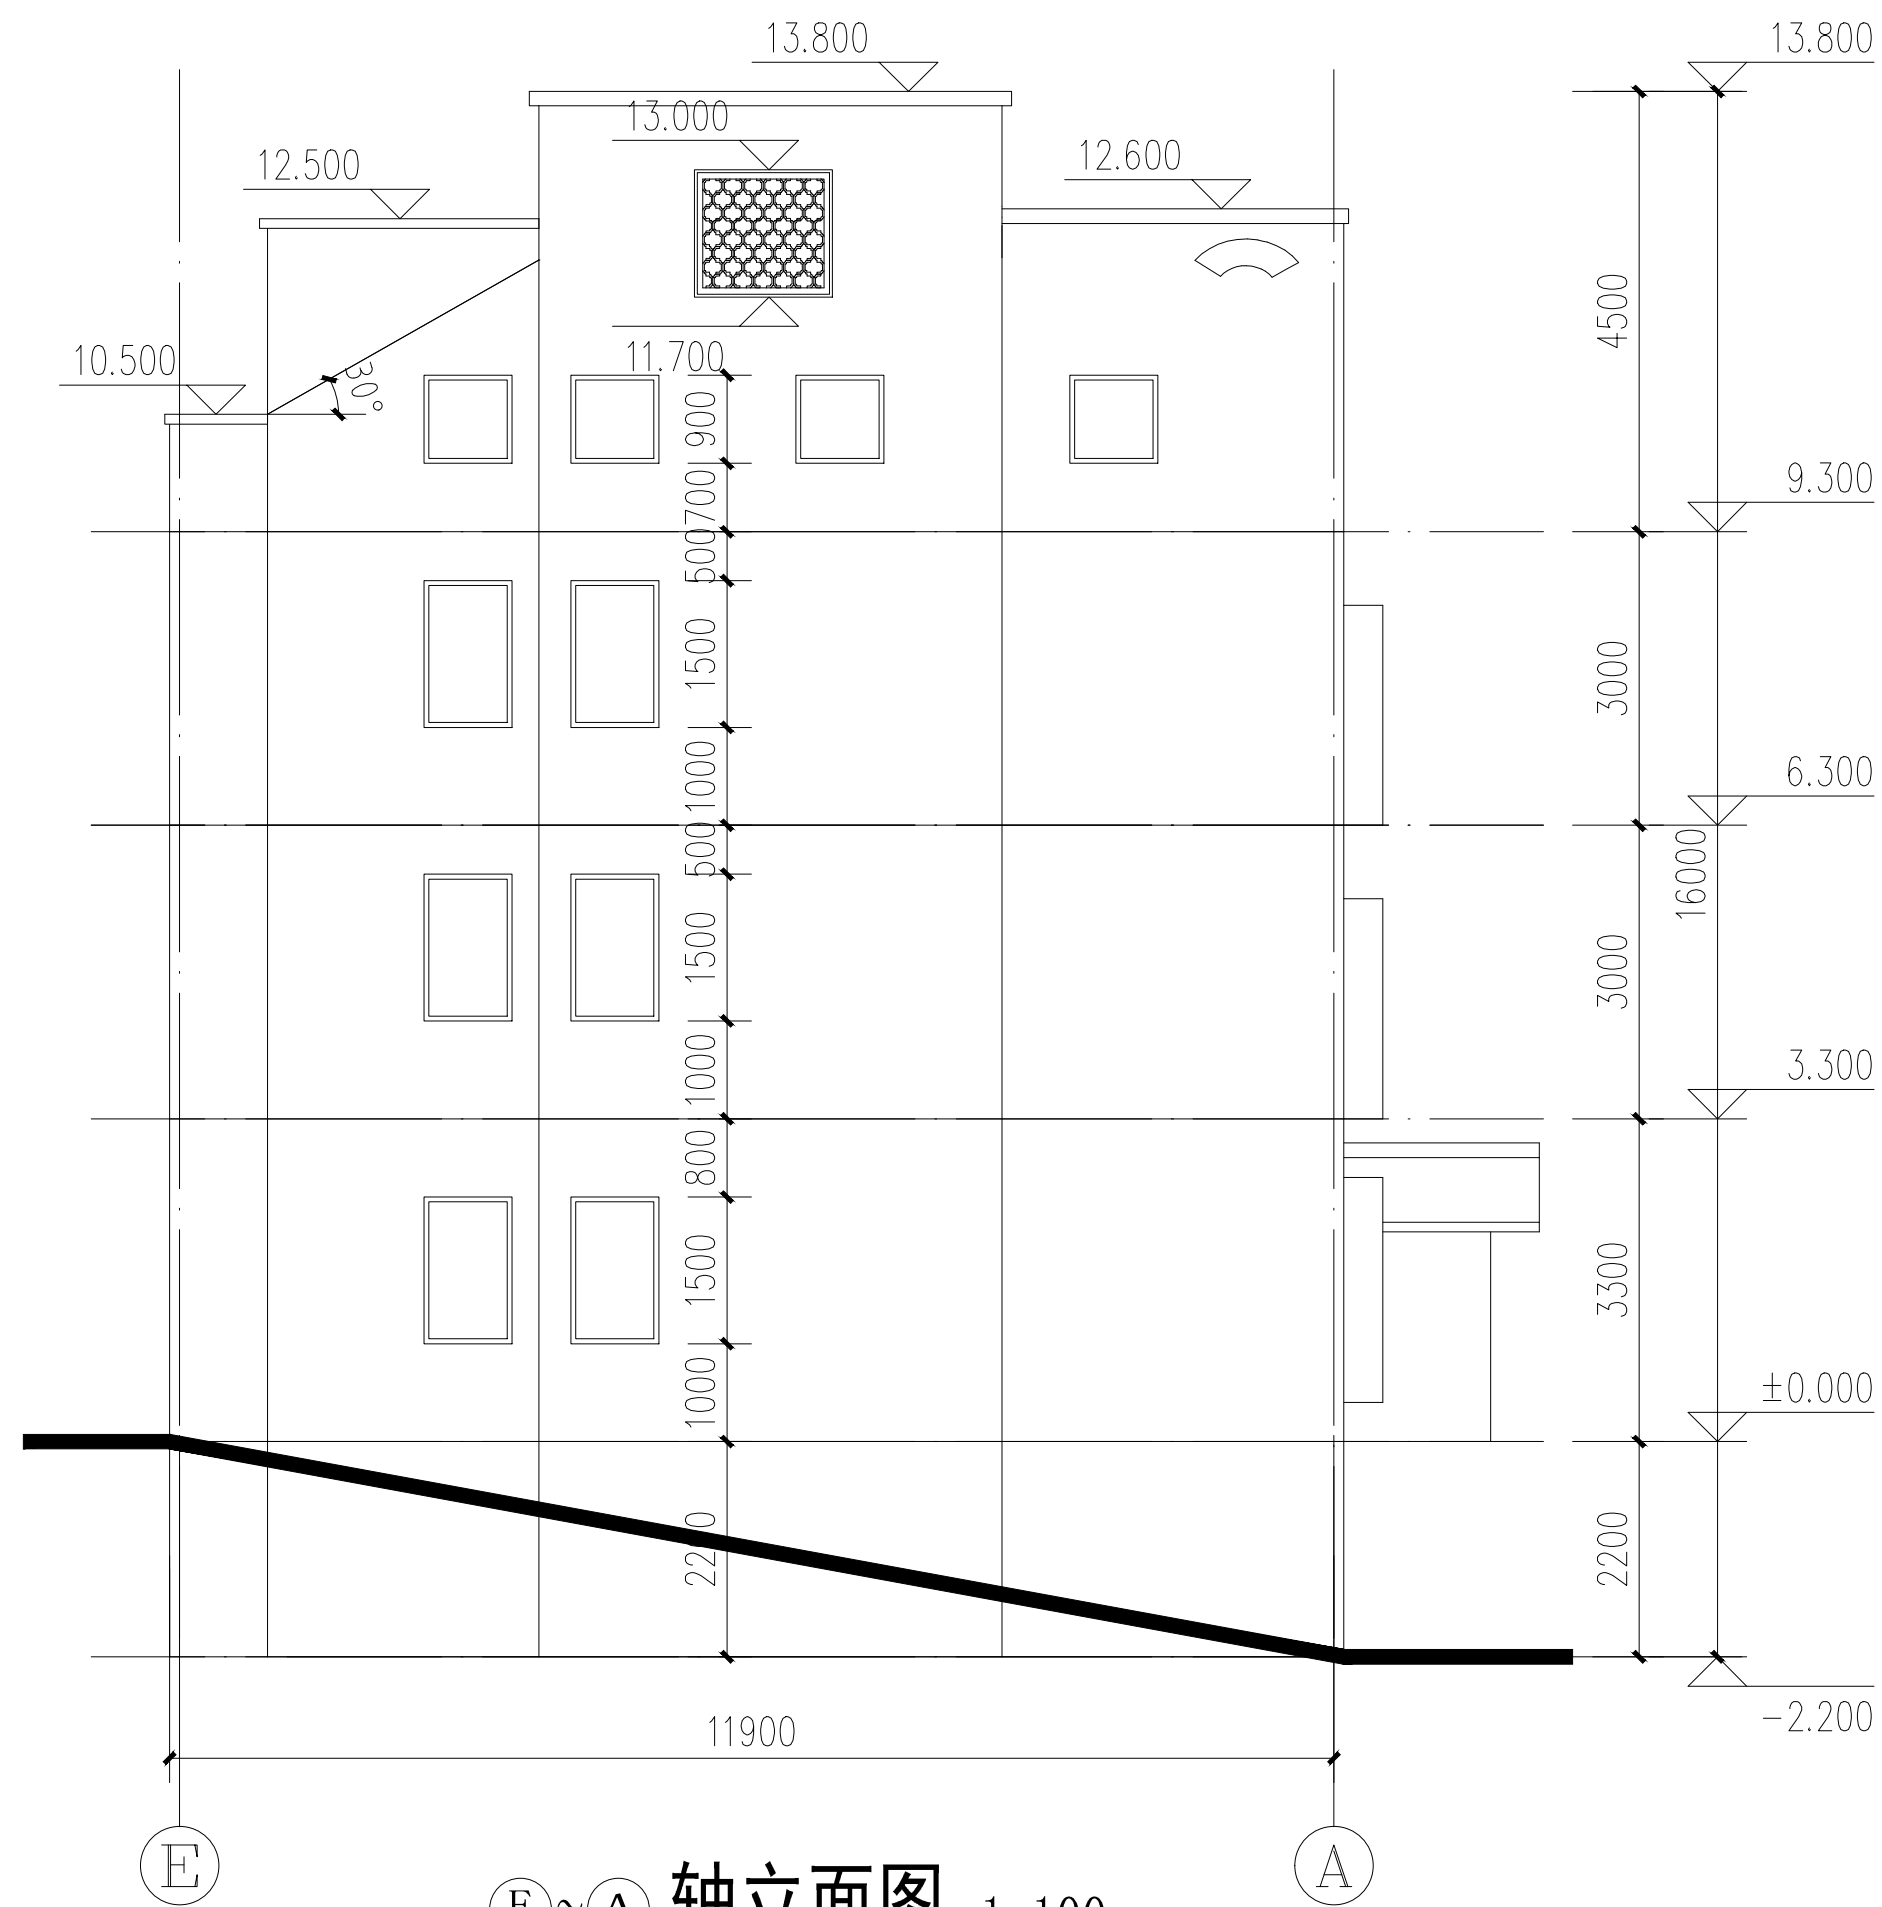

E~A 轴立面图 1:100

自建房 立面图	阶 段	施工图设计
	图 号	建施-14
	比 例	1: 100
	日 期	2021.05.13