



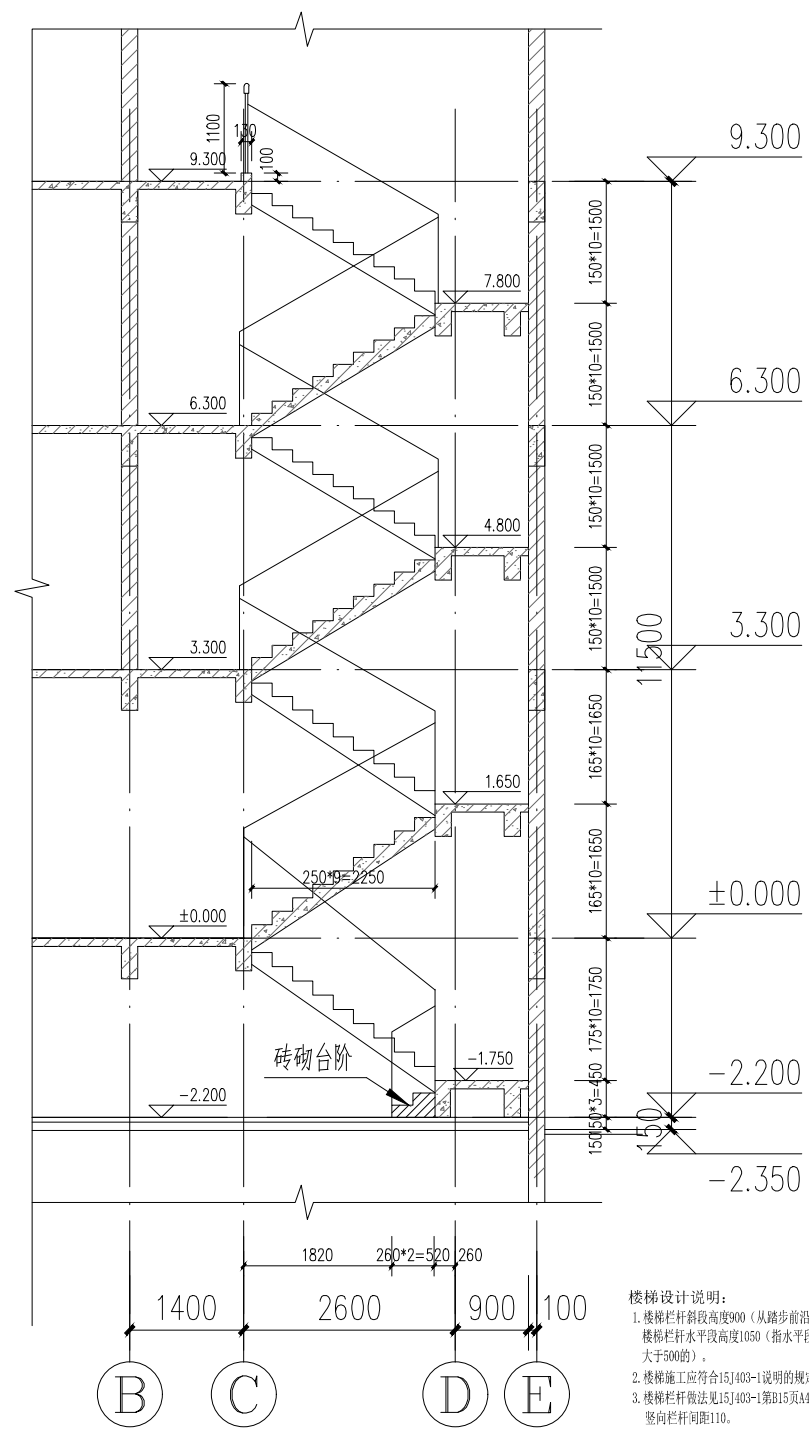


楼梯a-a剖面详图 1:50


楼梯设计说明:
1. 楼梯栏杆净高按900(从踏步前缘起算);
楼梯栏杆水平段高度1050(扶手水平段长度大于900的);
2. 楼梯施工应符合15J403-1说明的规定施工;
3. 楼梯栏杆做法见15J403-1图B15及A1型;
4. 楼梯踏步做法见15J403-1图199页;
5. 扶手末端与墙、柱连接做法见15J403-1图203页6.

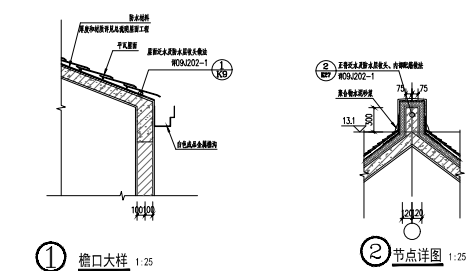


窗口大样 1:25

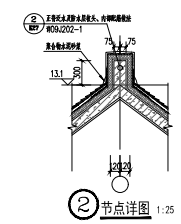


节点详图 1:25

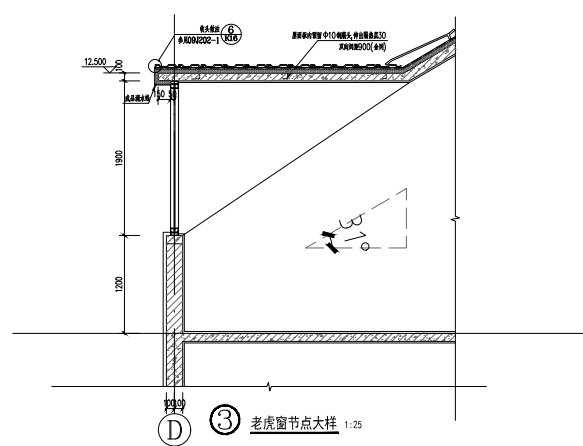


窗口大样 1:25

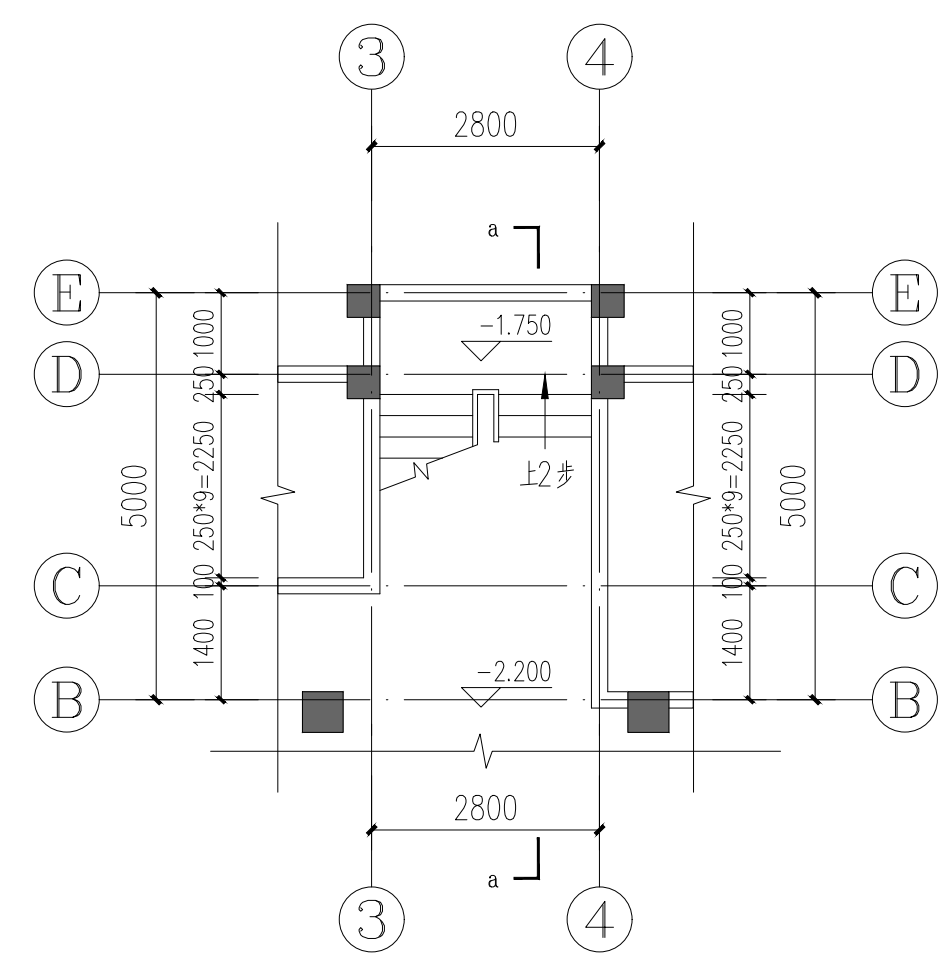


楼梯负一层平面详图 1:50

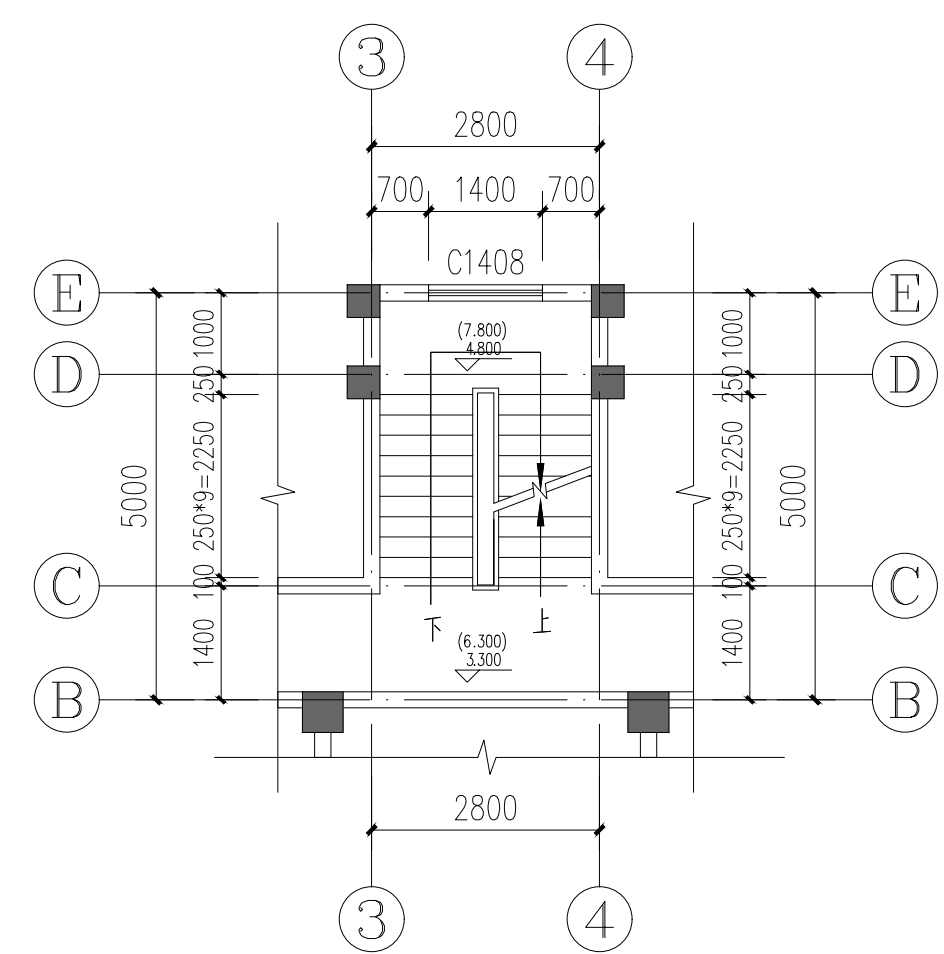

楼梯二、三层平面详图 1:50

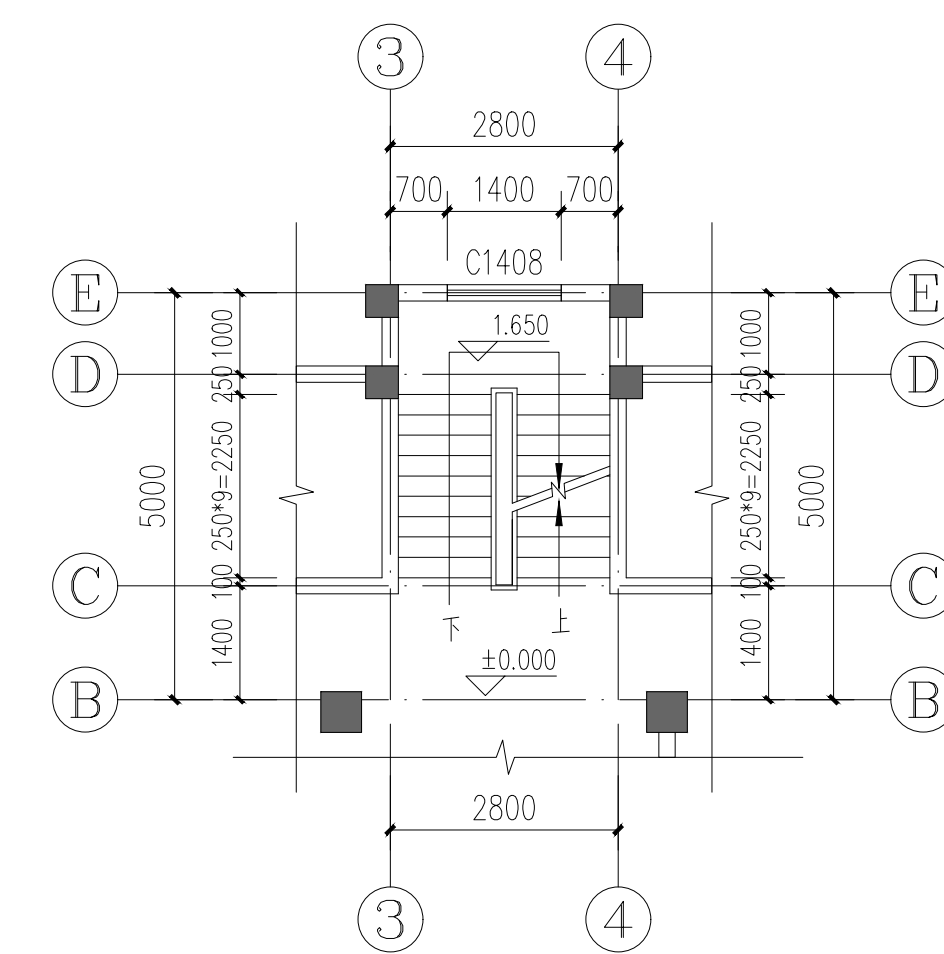

楼梯一层平面详图 1:50

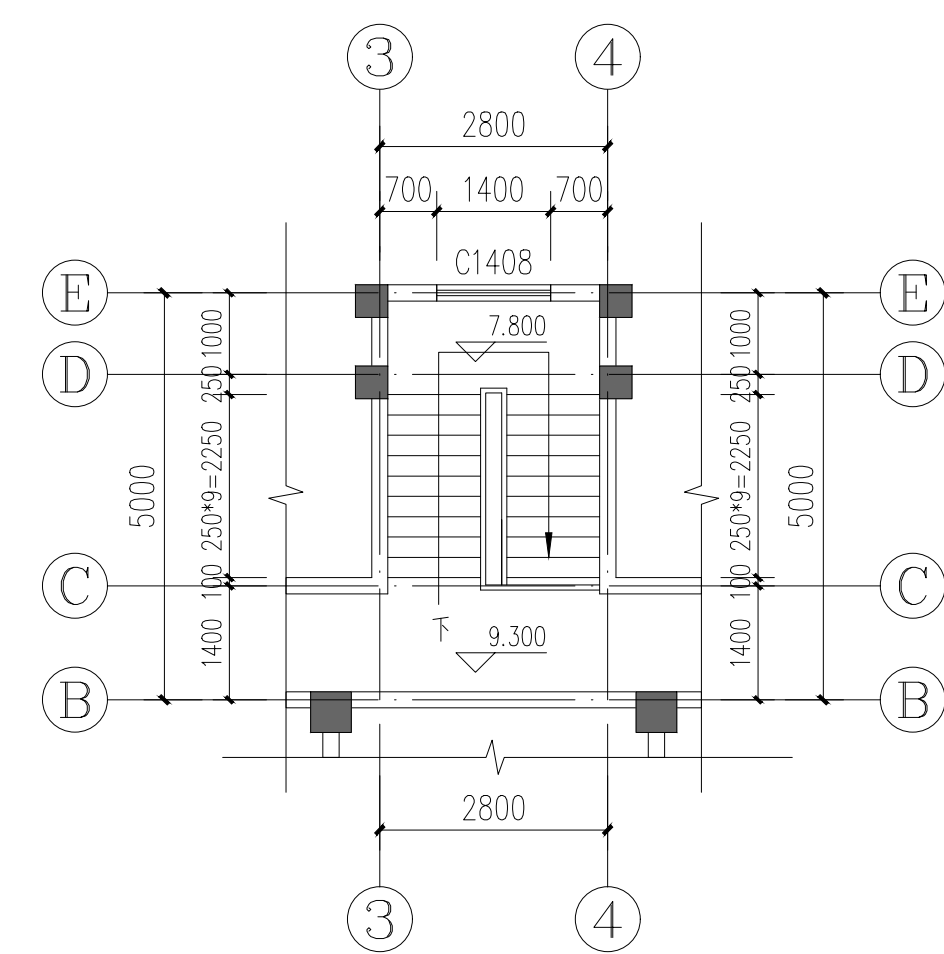

楼梯四层平面详图 1:50

自建房 楼梯大样、节点详图	阶段	施工图设计
	图号	建施-15
	比例	1: 100
	日期	2021.05.13