



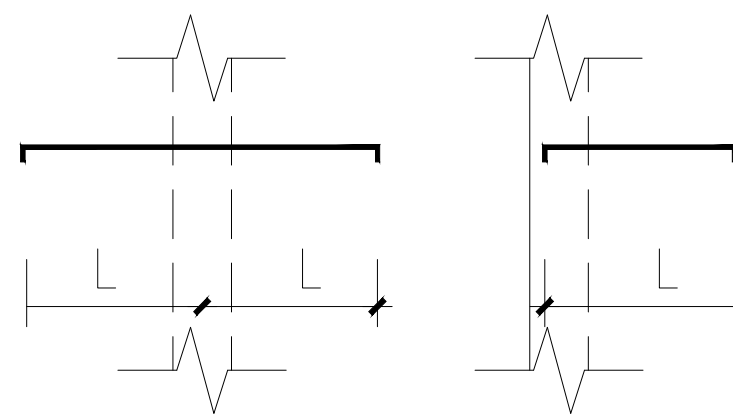

图一

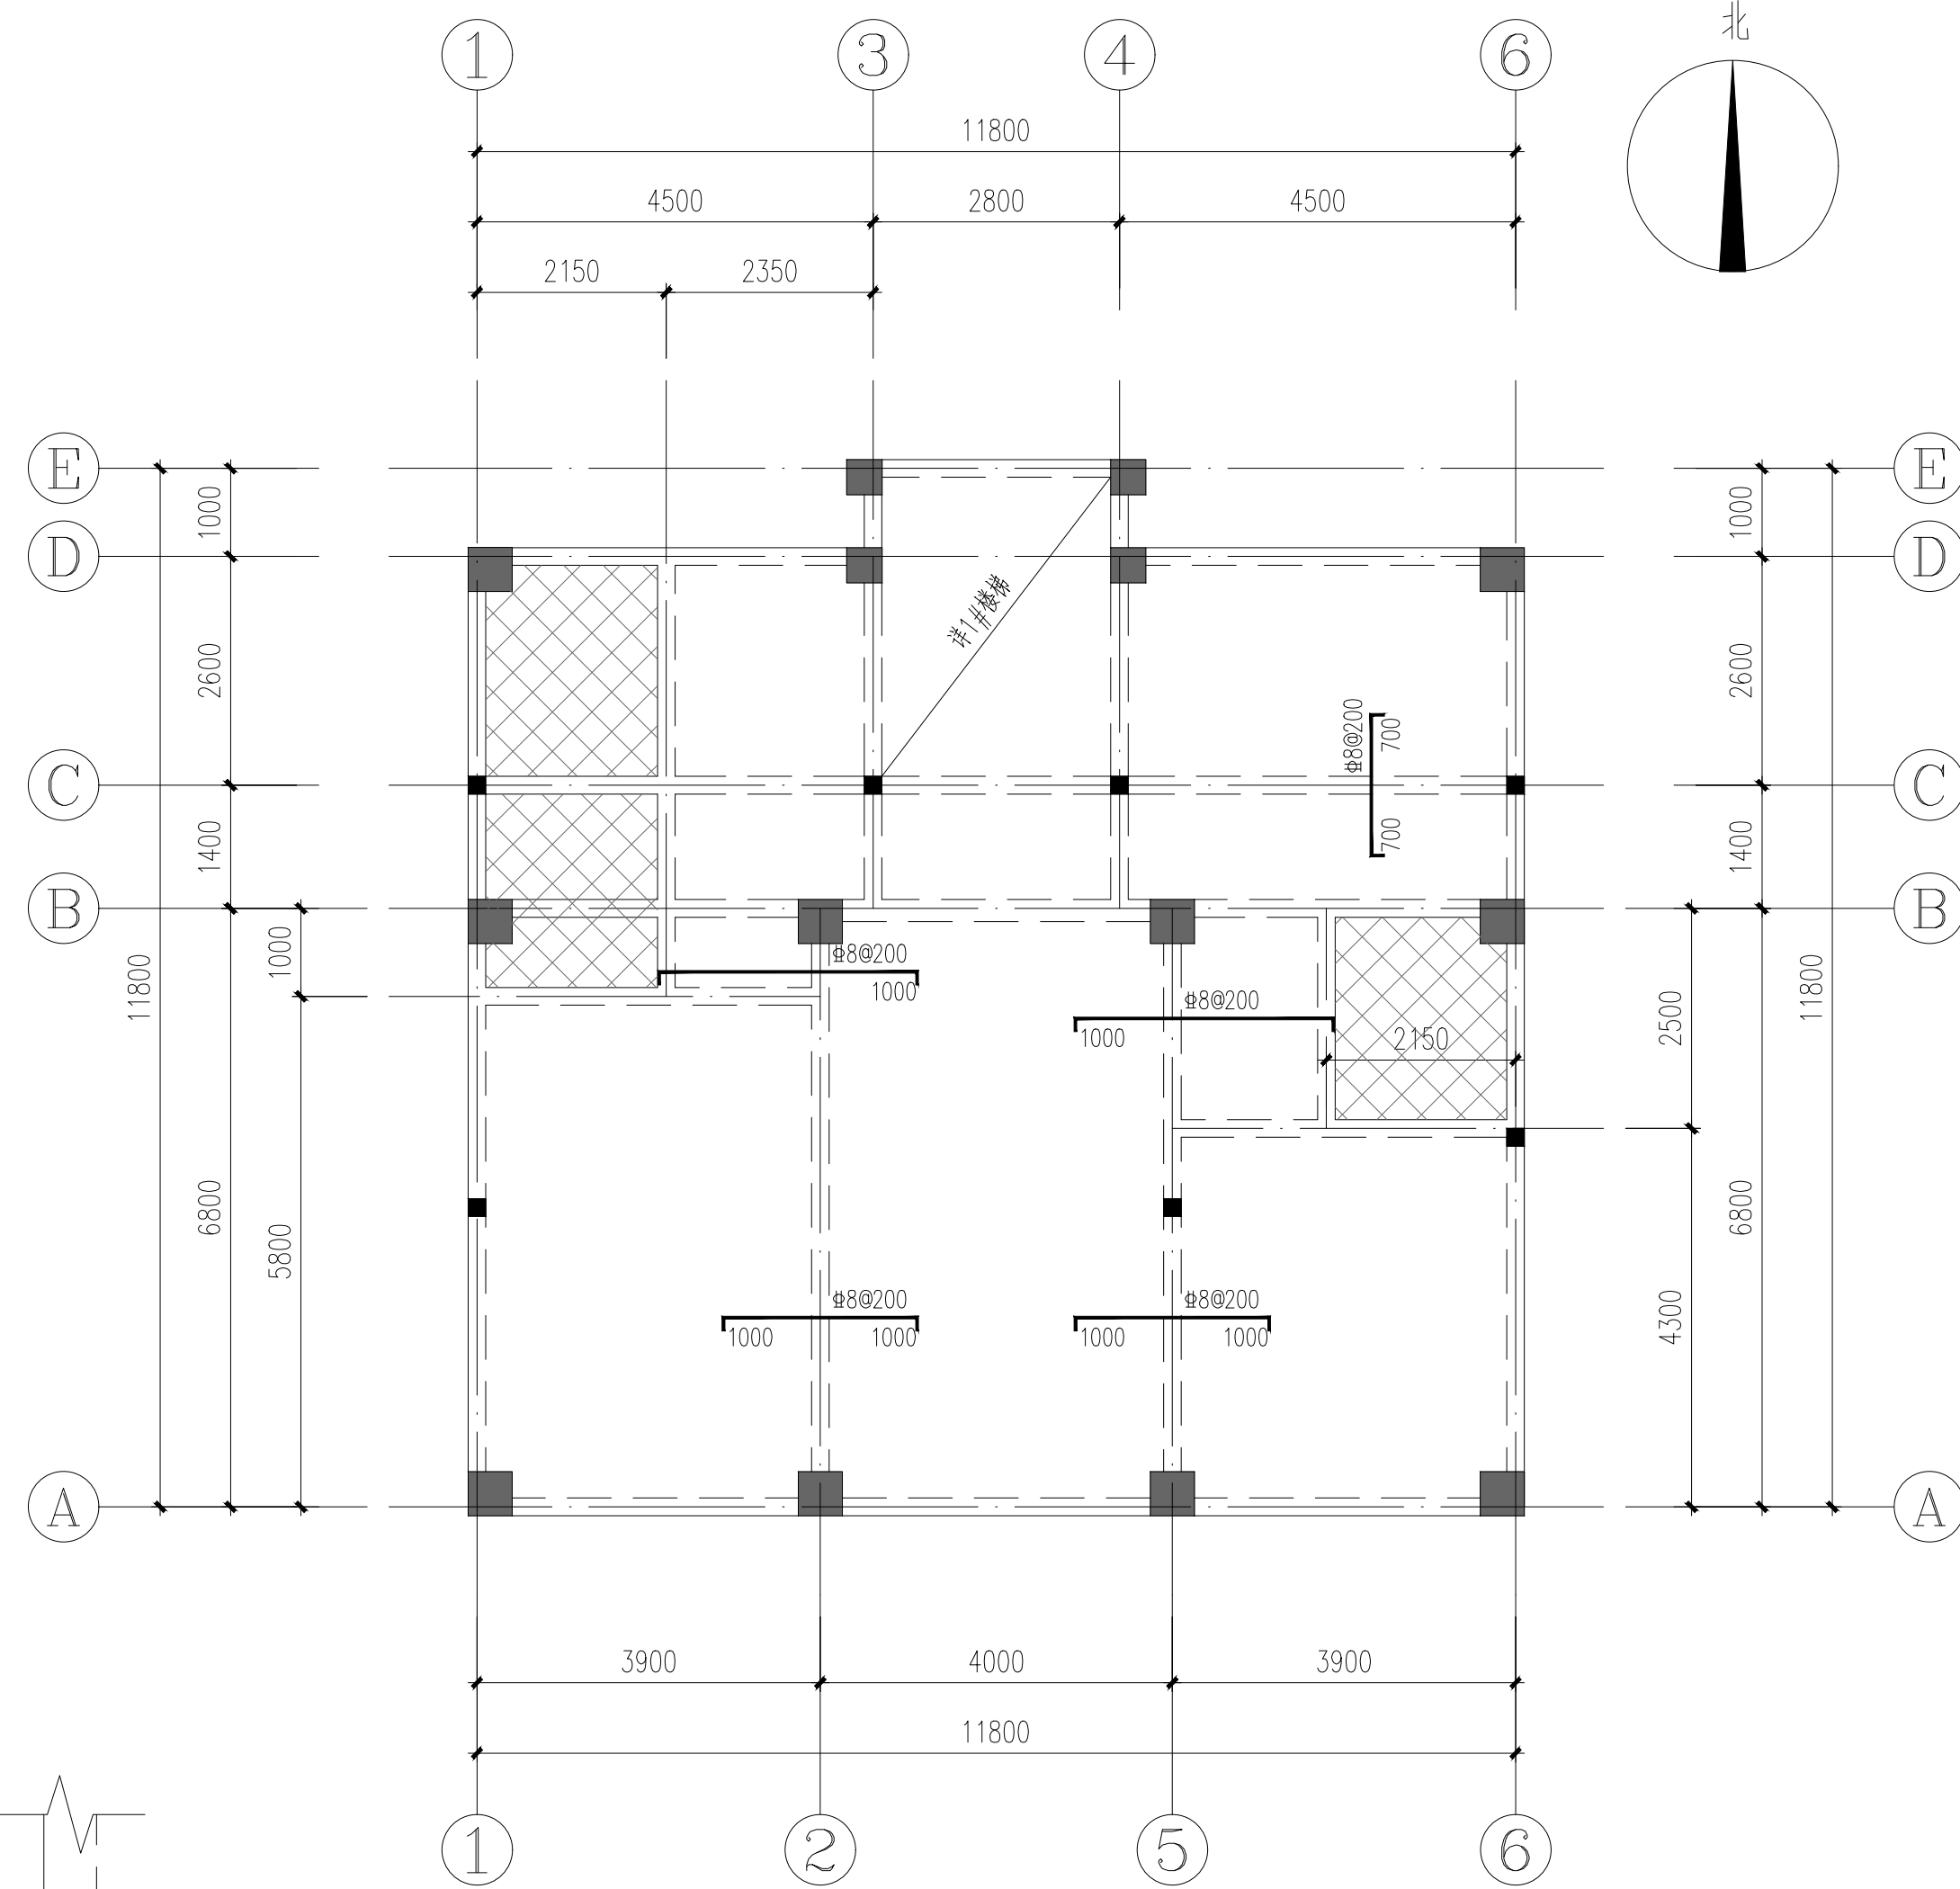


一层结构平面图

1:100

-0.030

说明:

- 板混凝土强度等级C30;
- 图中除厨房、卫生间、阳台板厚100外,其余未注明板厚均为120;
- ▨部分为卫生间,板面标高低于楼面30;
- 未注明板内钢筋均为 $\Phi 8@200$ 双层双向拉通布置,图中画出的支座负筋与通长筋隔一拉一;图中所注板负筋长度均为从梁(或墙)中算起的长度,见图一;
- 未注明的构造柱均为GZ1;
- 楼板洞口边,墙下无梁时,均应在板底增加附加钢筋,做法详总说明。

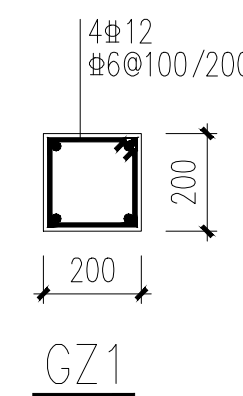

自建房	阶 段	施工图设计
一层结构平面图	图 号	结施-06
	比 例	1: 100
	日 期	2021.05.13