



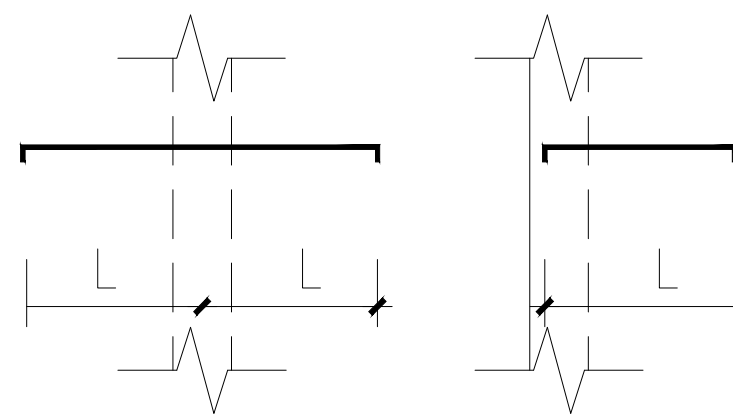

图一

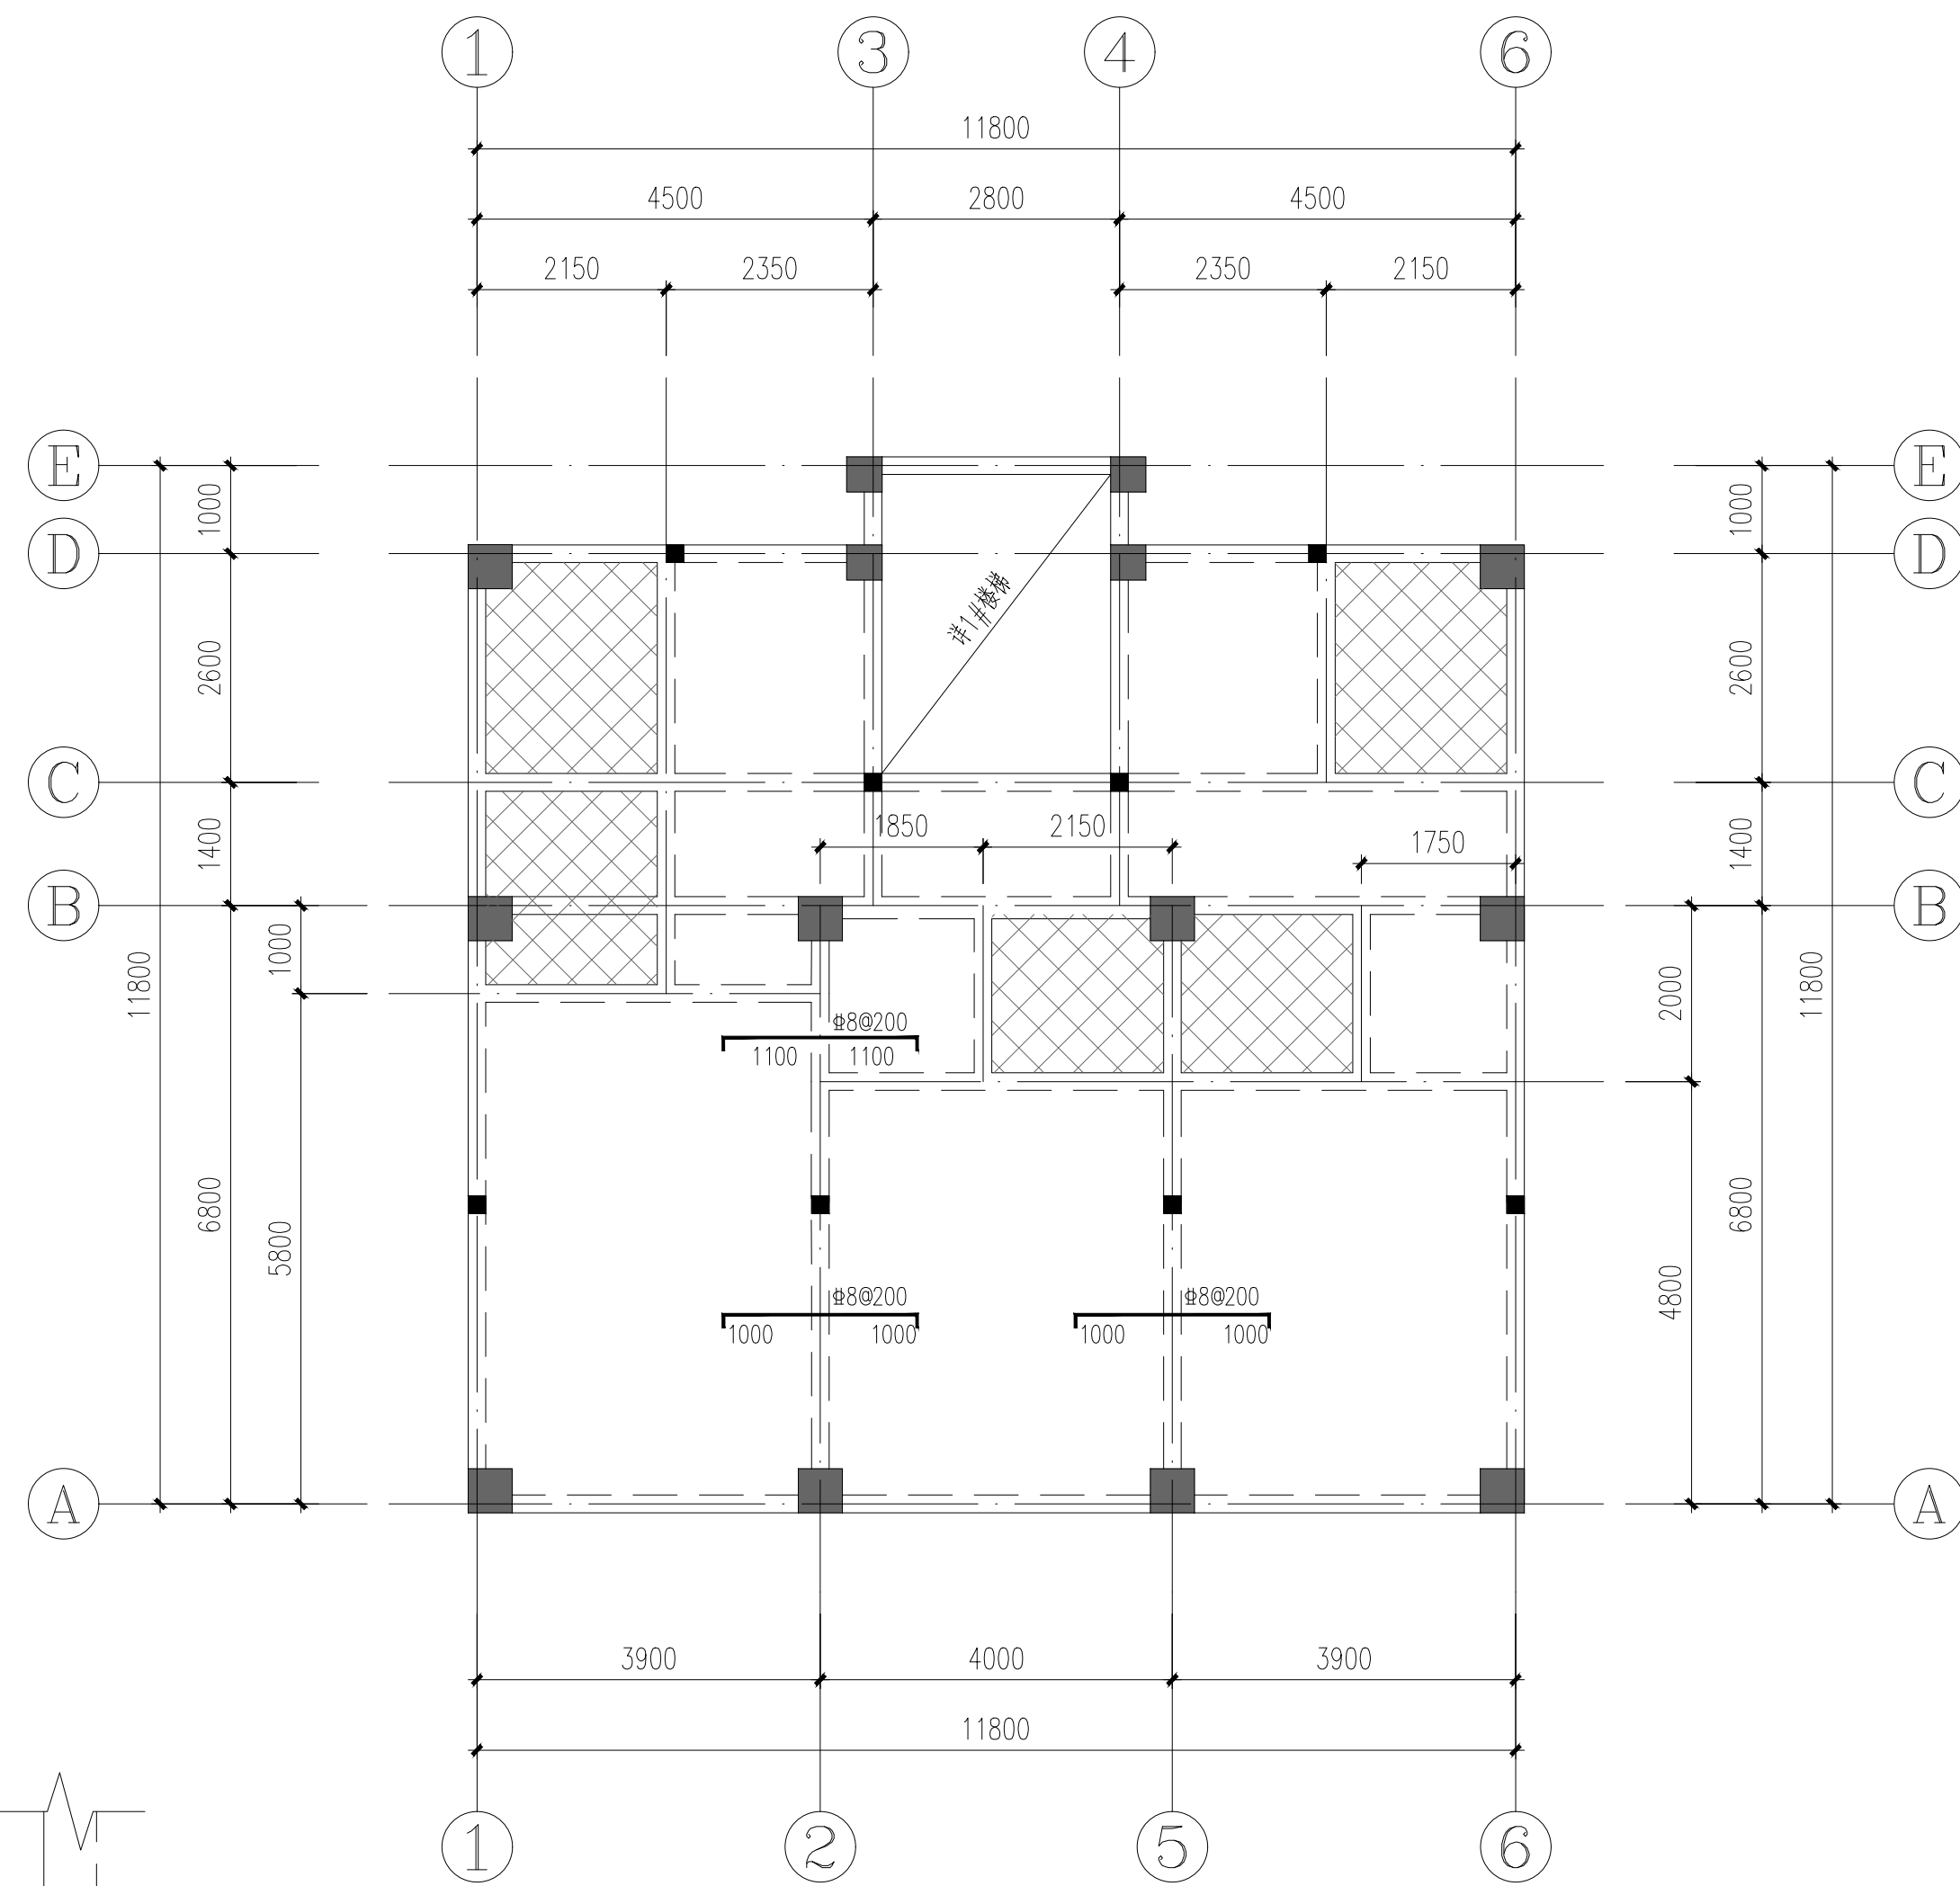

二~三层结构平面图

1:100

说明:

1. 板混凝土强度等级C30;
2. 图中除厨房、卫生间、阳台板厚100外,其余未注明板厚均为120;
3.  部分为卫生间,板面标高低于楼面30;
4. 未注明板内钢筋均为 $\Phi 8@200$ 双层双向拉通布置,图中画出的支座负筋与通长筋隔一拉一;图中所注板负筋长度均为从梁(或墙)中算起的长度,见图一;
5. 未注明的构造柱均为GZ1;
6. 楼板洞口边,墙下无梁时,均应在板底增加附加钢筋,做法详总说明。

|     |     |            |
|-----|-----|------------|
| 自建房 | 阶 段 | 施工图设计      |
|     | 图 号 | 结施-08      |
|     | 比 例 | 1: 100     |
|     | 日 期 | 2021.05.13 |