


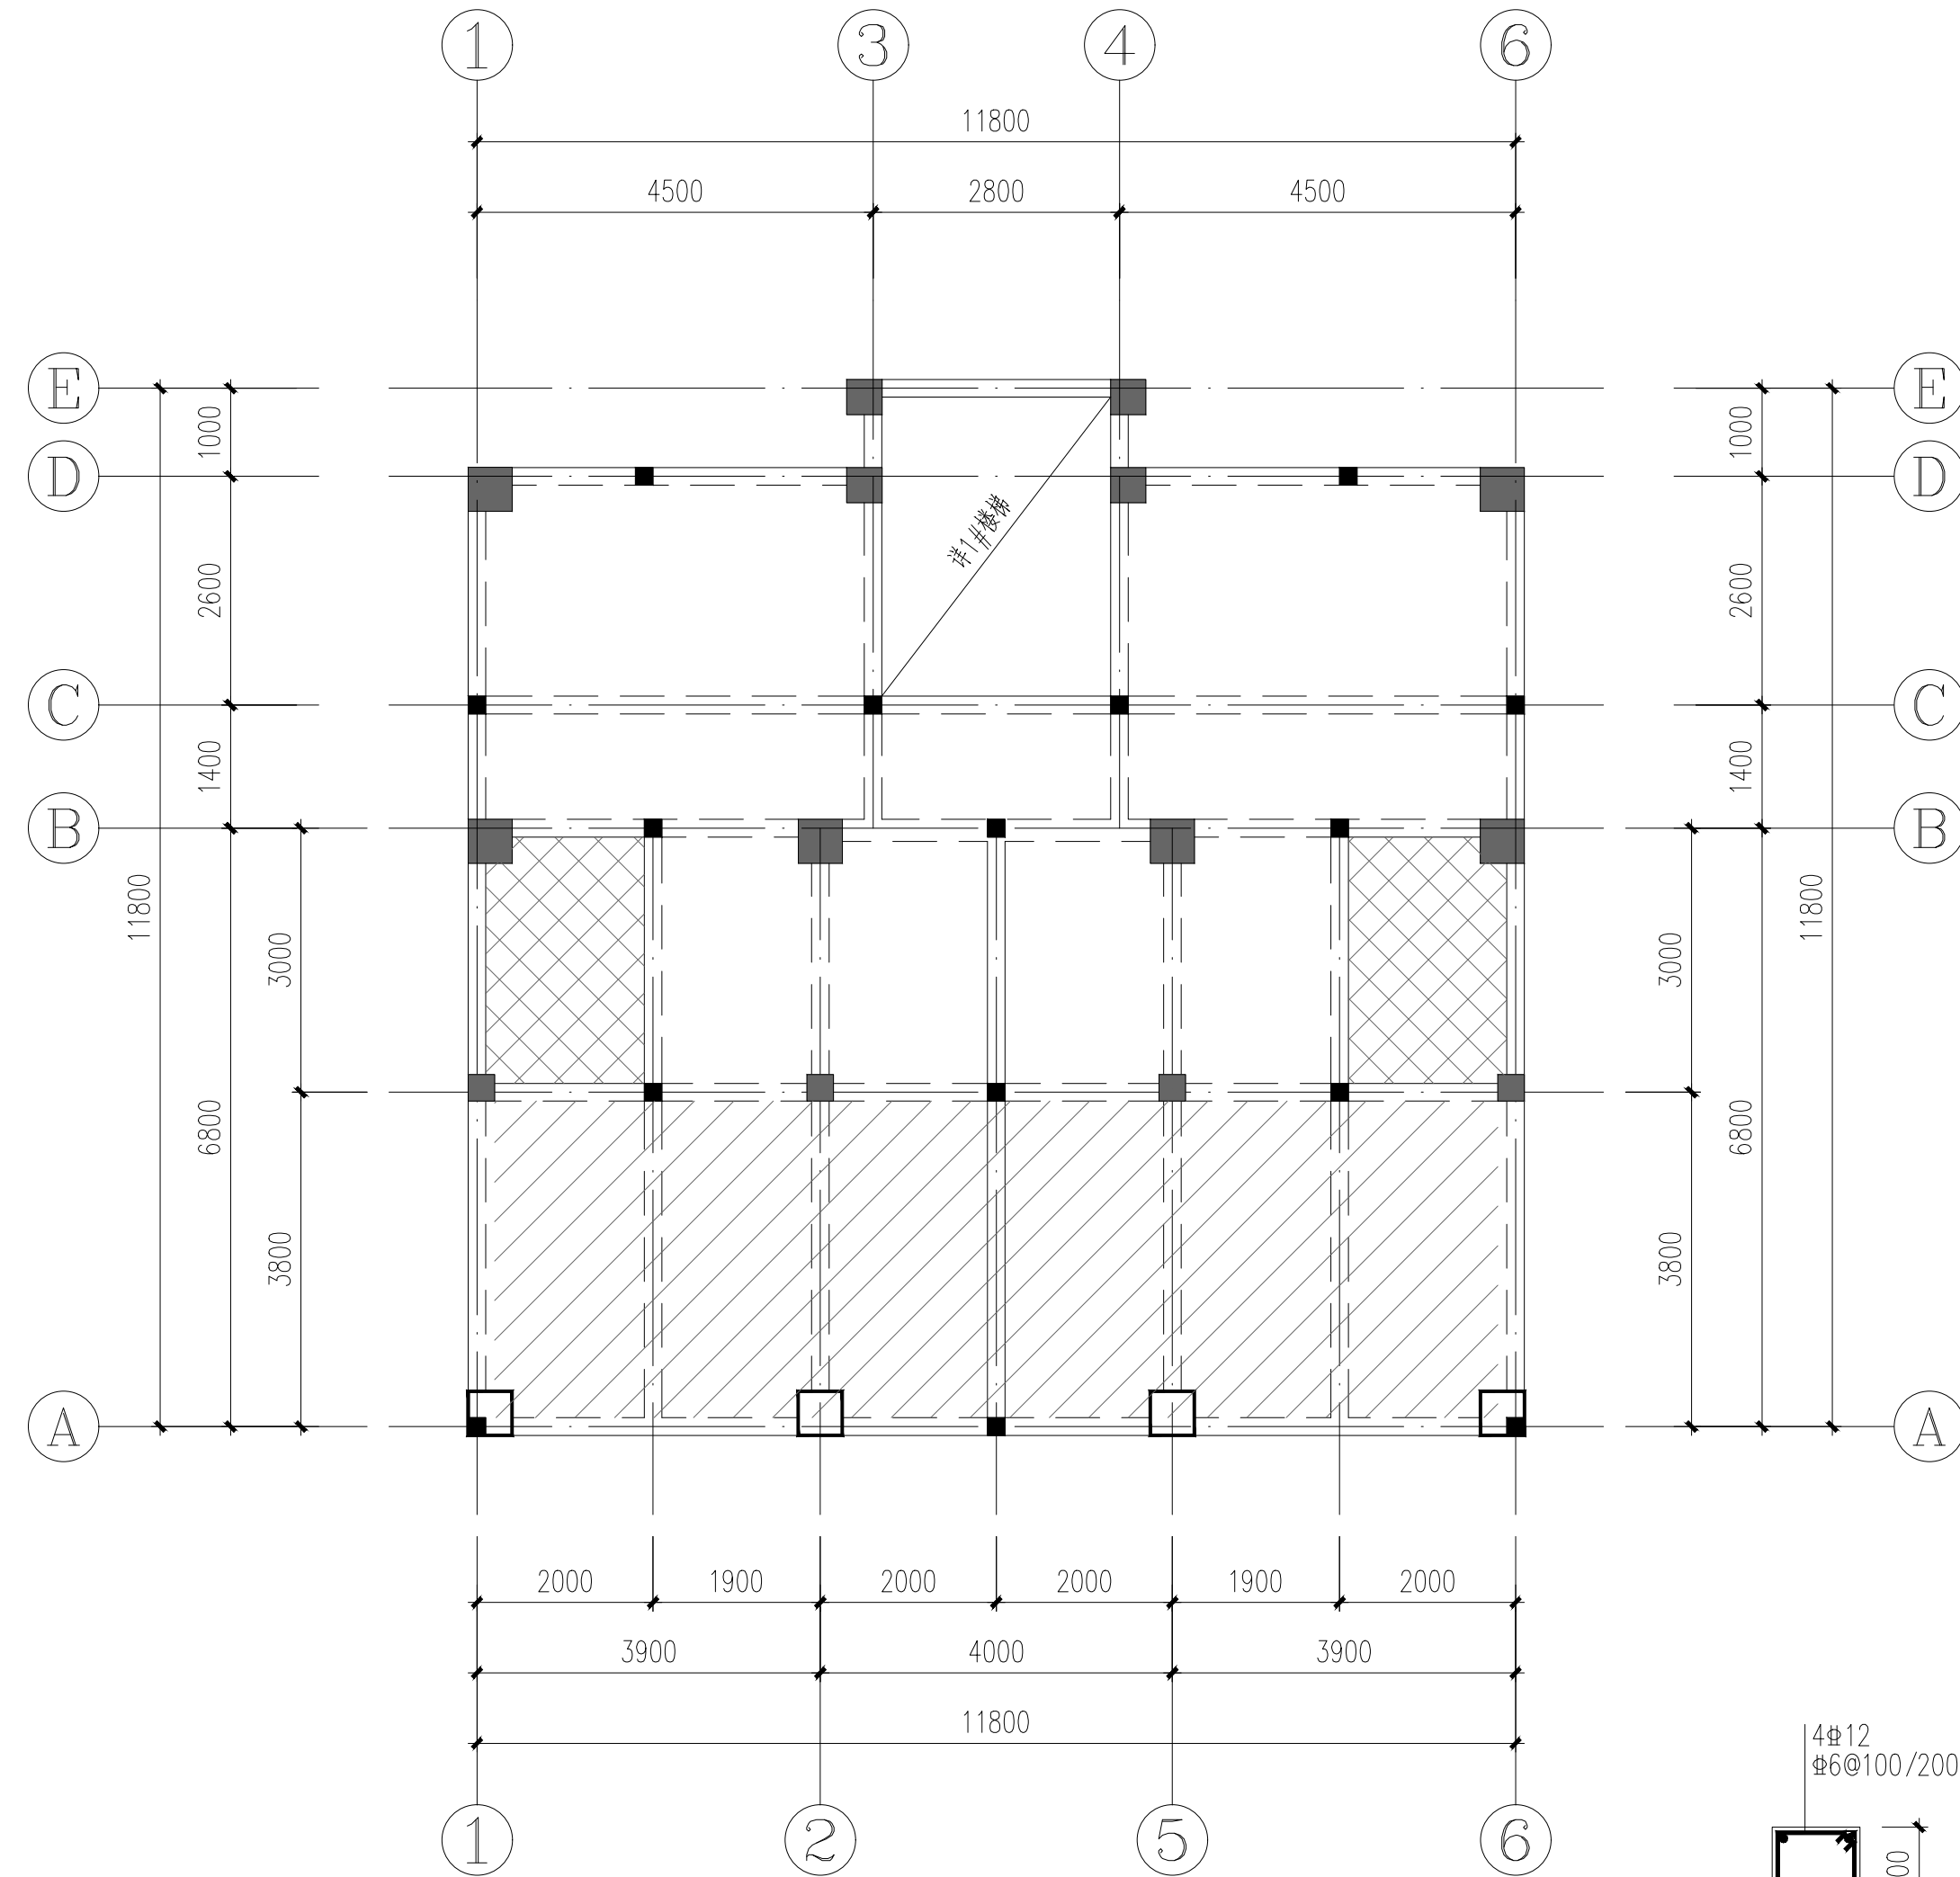

四层结构平面图 1:100 9.270

说明:

1. 板混凝土强度等级C30;
2. 图中除厨房、卫生间、阳台板厚100外,其余未注明板厚均为120;
3. 部分为卫生间,板面标高低于楼面30;
4. 未注明板内钢筋均为Φ8@200双层双向拉通布置;
5. 部分板内钢筋为Φ8@150双层双向拉通布置;
6. 未注明的构造柱均为GZ1;
7. 楼板洞口边、墙下无梁时,均应在板底增加附加钢筋,做法详总说明。

自建房

阶 段

施工图设计

四层结构平面图

图 号

结施-10

比 例

1: 100

日 期

2021. 05. 13