
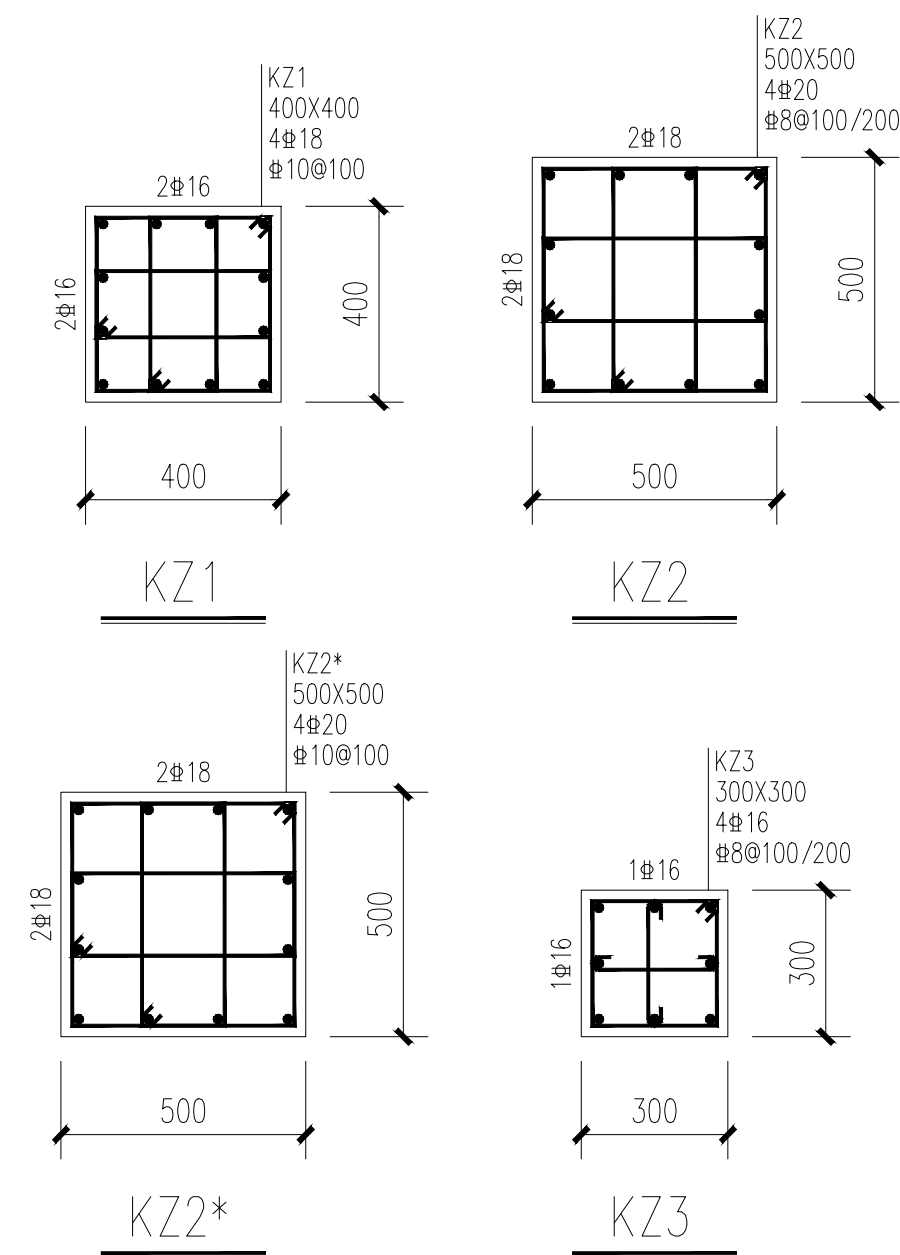


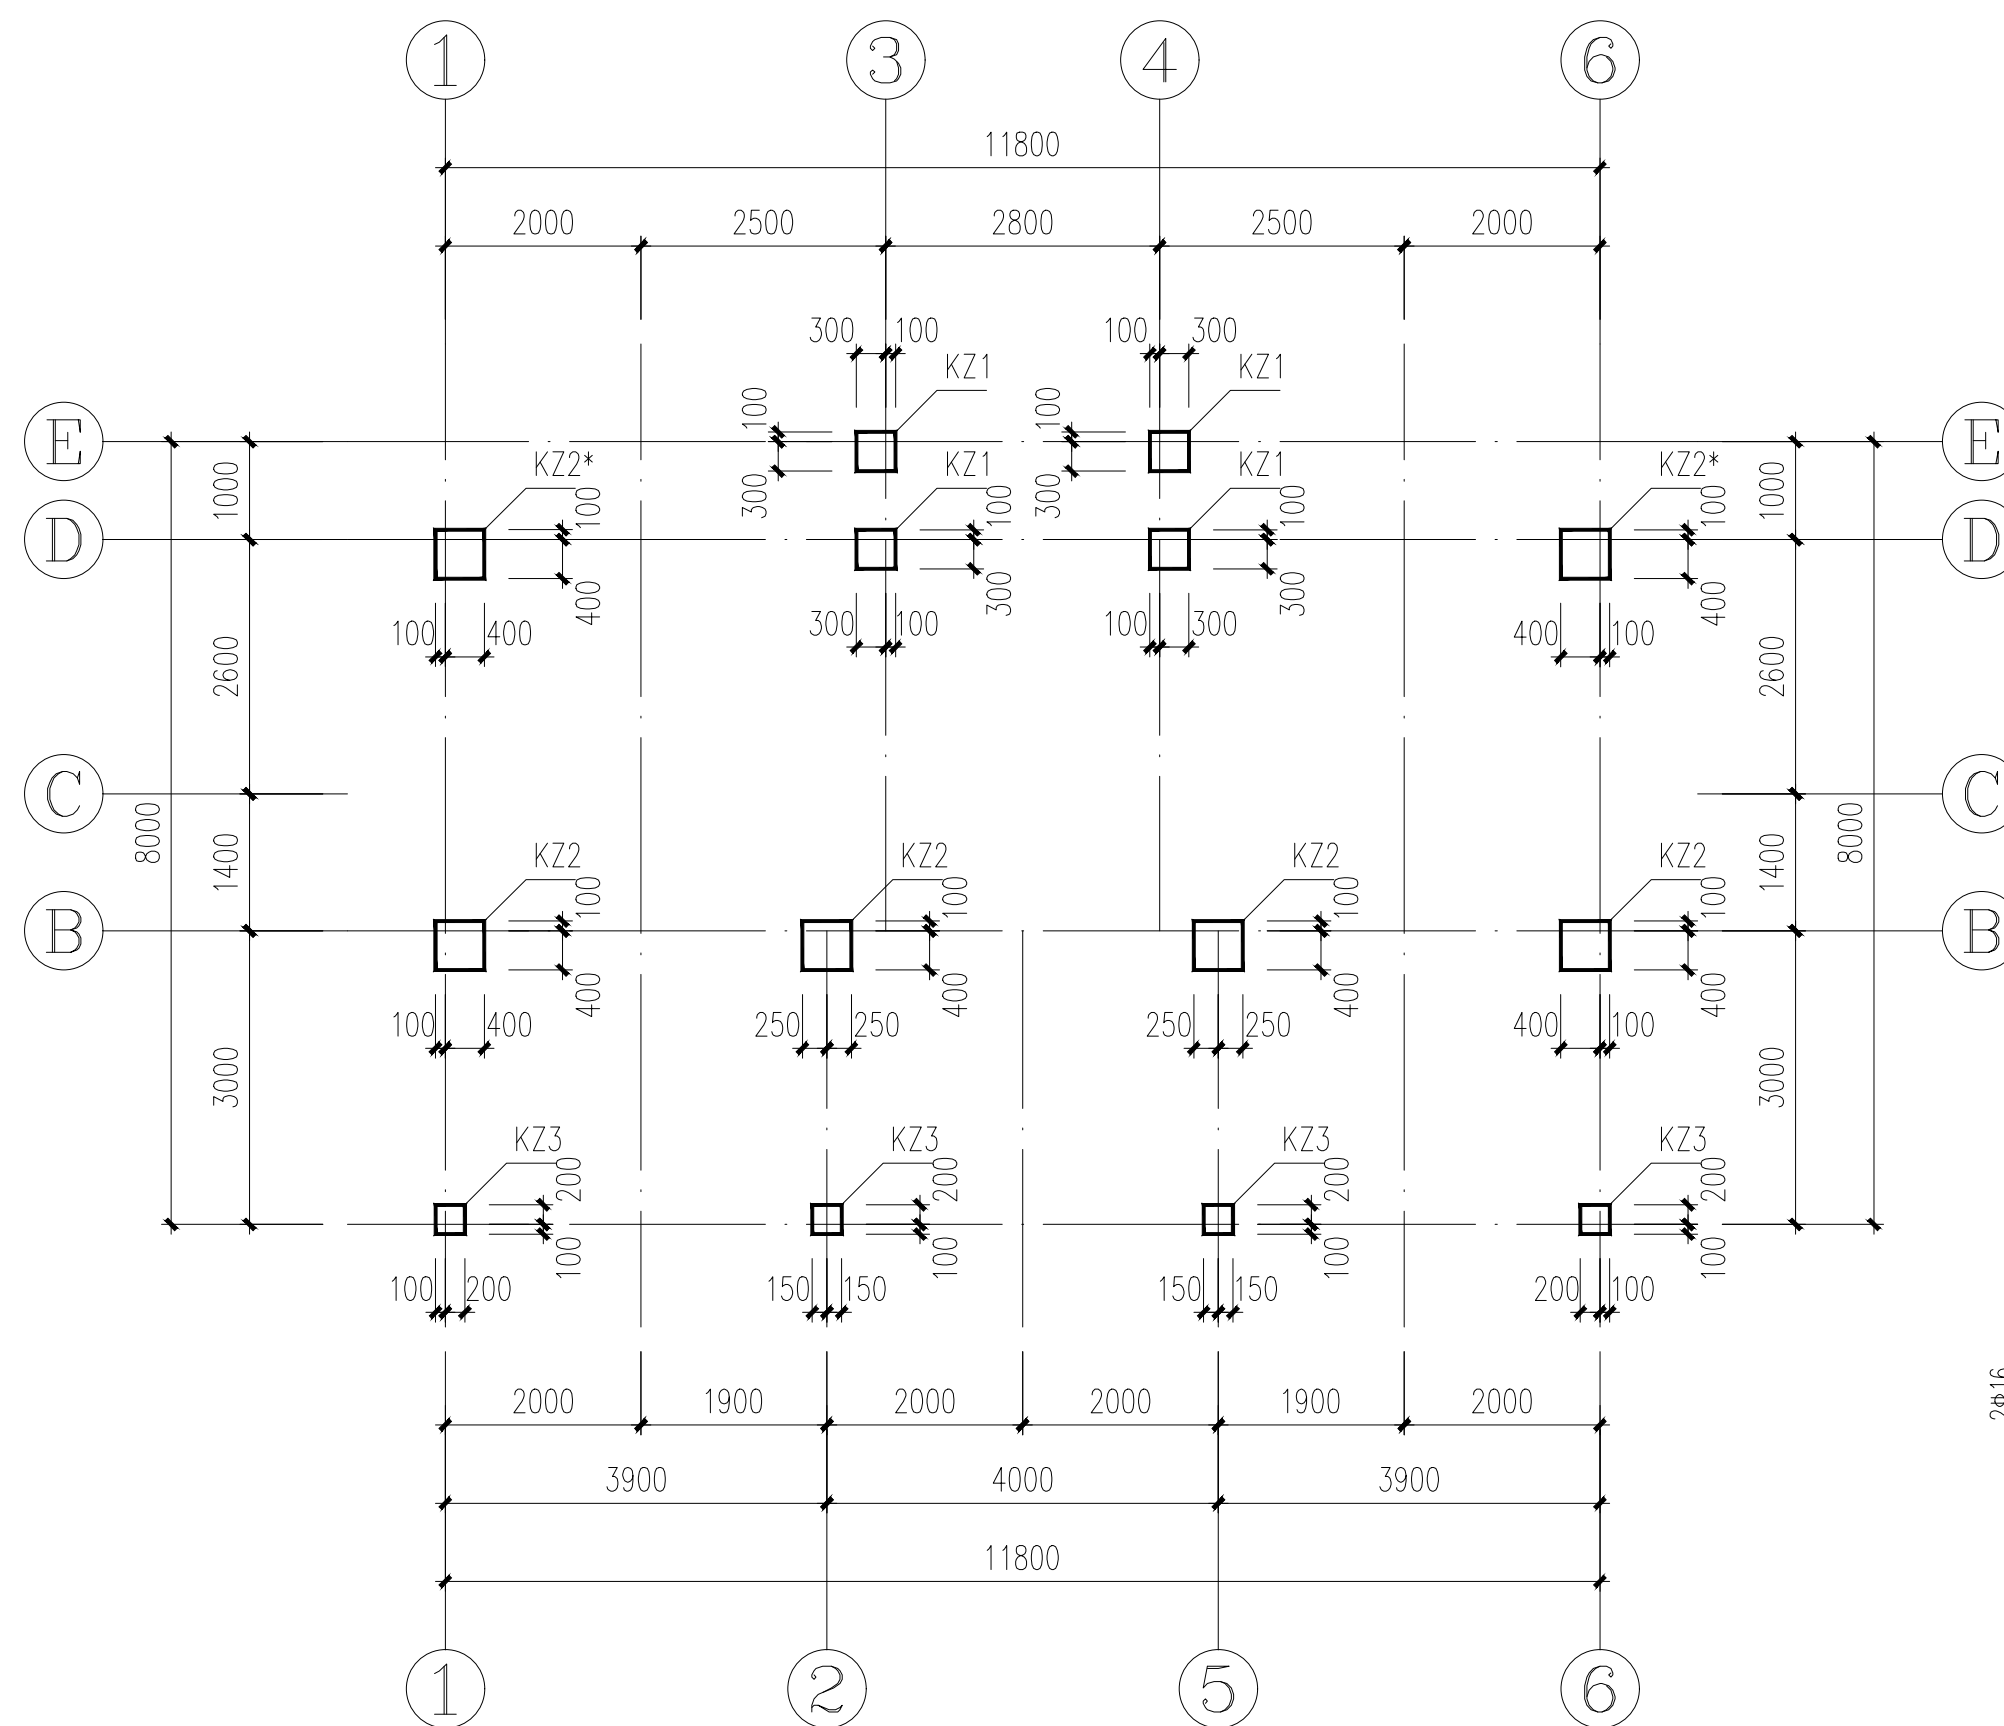

9.270~屋顶框架柱平面布置图 1:100

- 说明:
1. 未注明定位尺寸的柱均与轴线对中。
 2. 框架柱混凝土强度等级为C30。

9.270~屋顶框架柱平面布置图	自建房	阶 段	施工图设计
		图 号	结施-12
		比 例	1: 100
		日 期	2021. 05. 13