


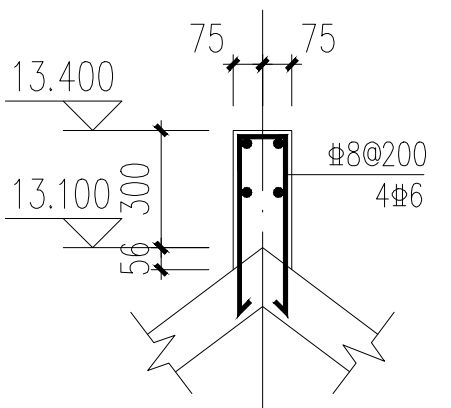


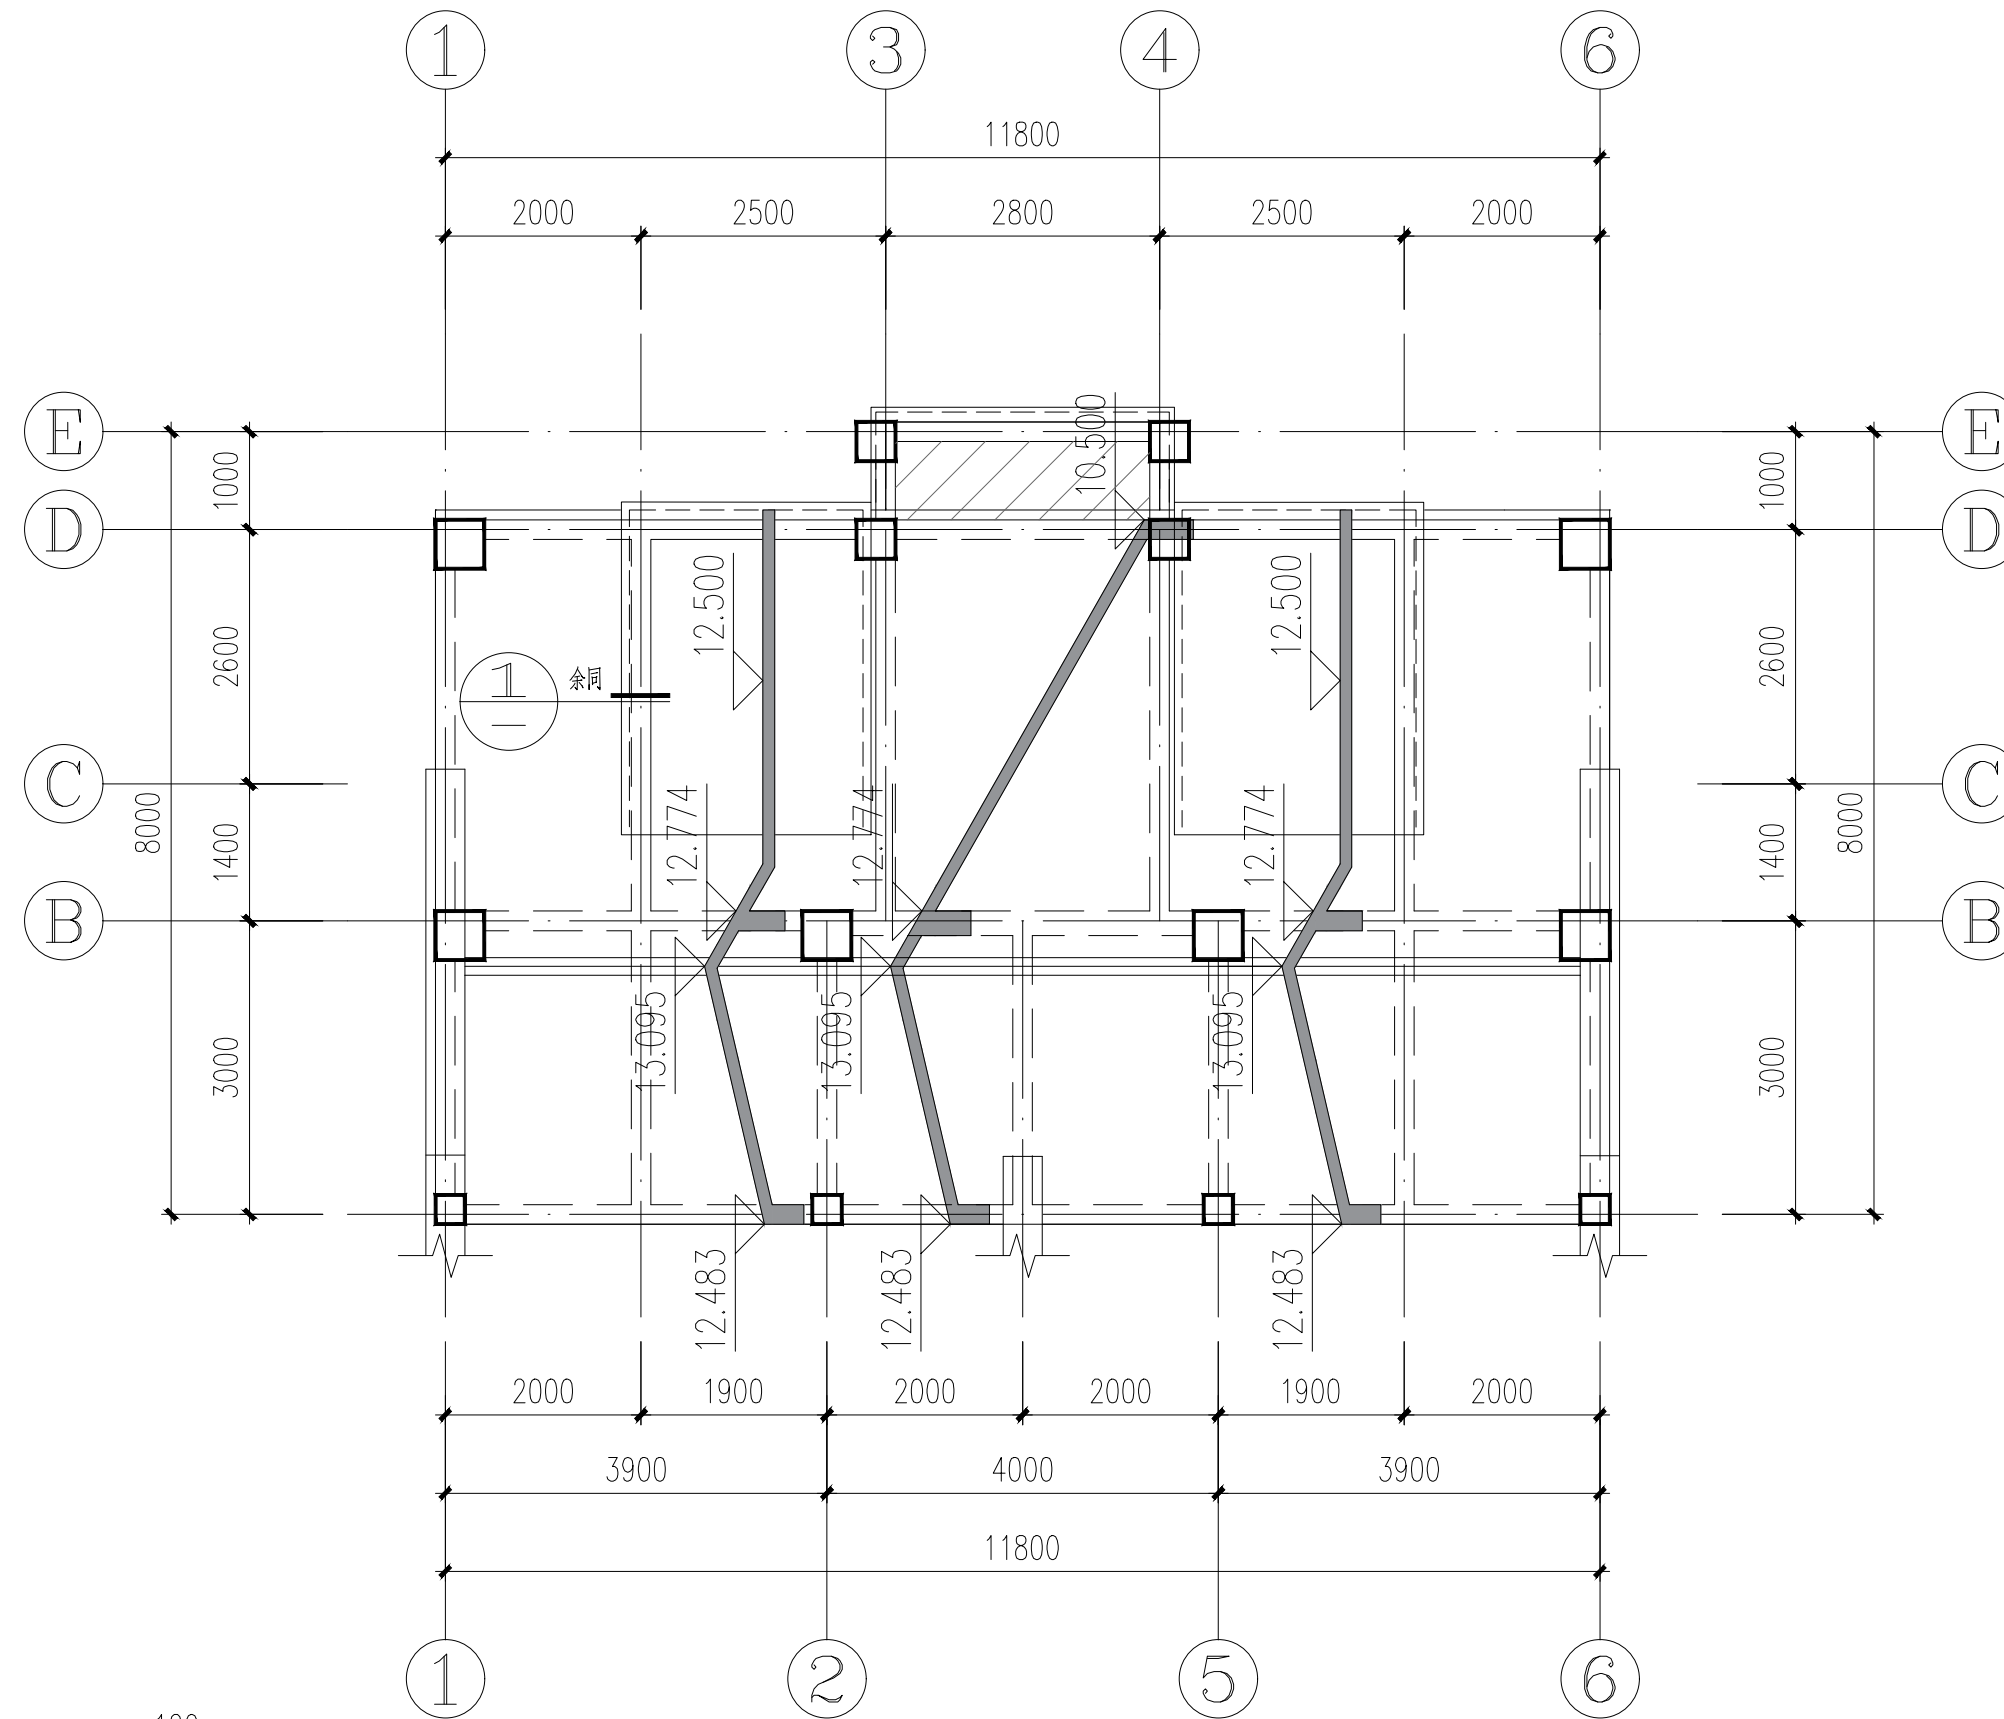



屋脊钢筋构造图

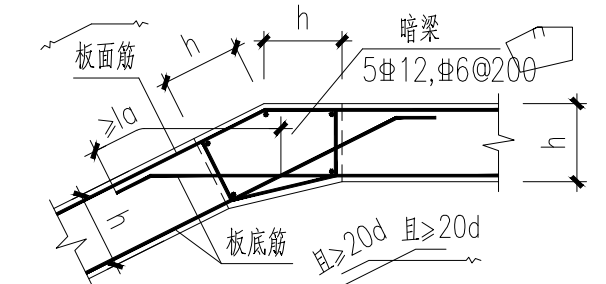


折板钢筋构造图一

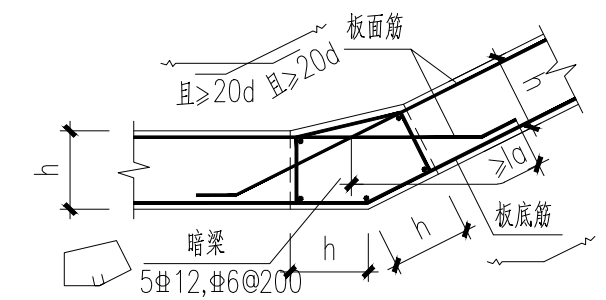

折板钢筋构造图二

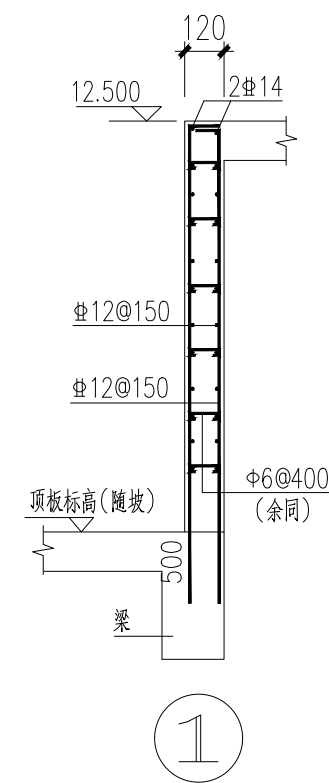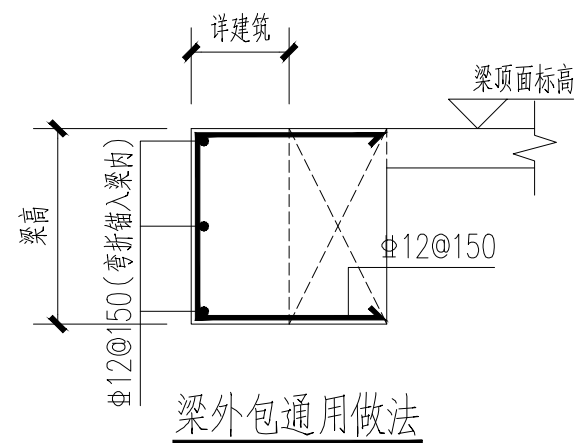

屋顶结构平面图 1:100 随坡

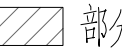- 说明:
1. 板混凝土强度等级C30；
 2. 屋顶未注明板厚均为120，屋面梁顶标高随坡；
 3. 未注明板内钢筋均为 $\Phi 8@150$ 双层双向拉通布置；
 4. 楼板洞口边、墙下无梁时，均应在板底增加附加钢筋，做法详总说明；
 5.  部分降板400mm，且板厚为100mm。

自建房	阶 段	施工图设计
屋顶结构平面图	图 号	结施-13
	比 例	1: 100
	日 期	2021. 05. 13