



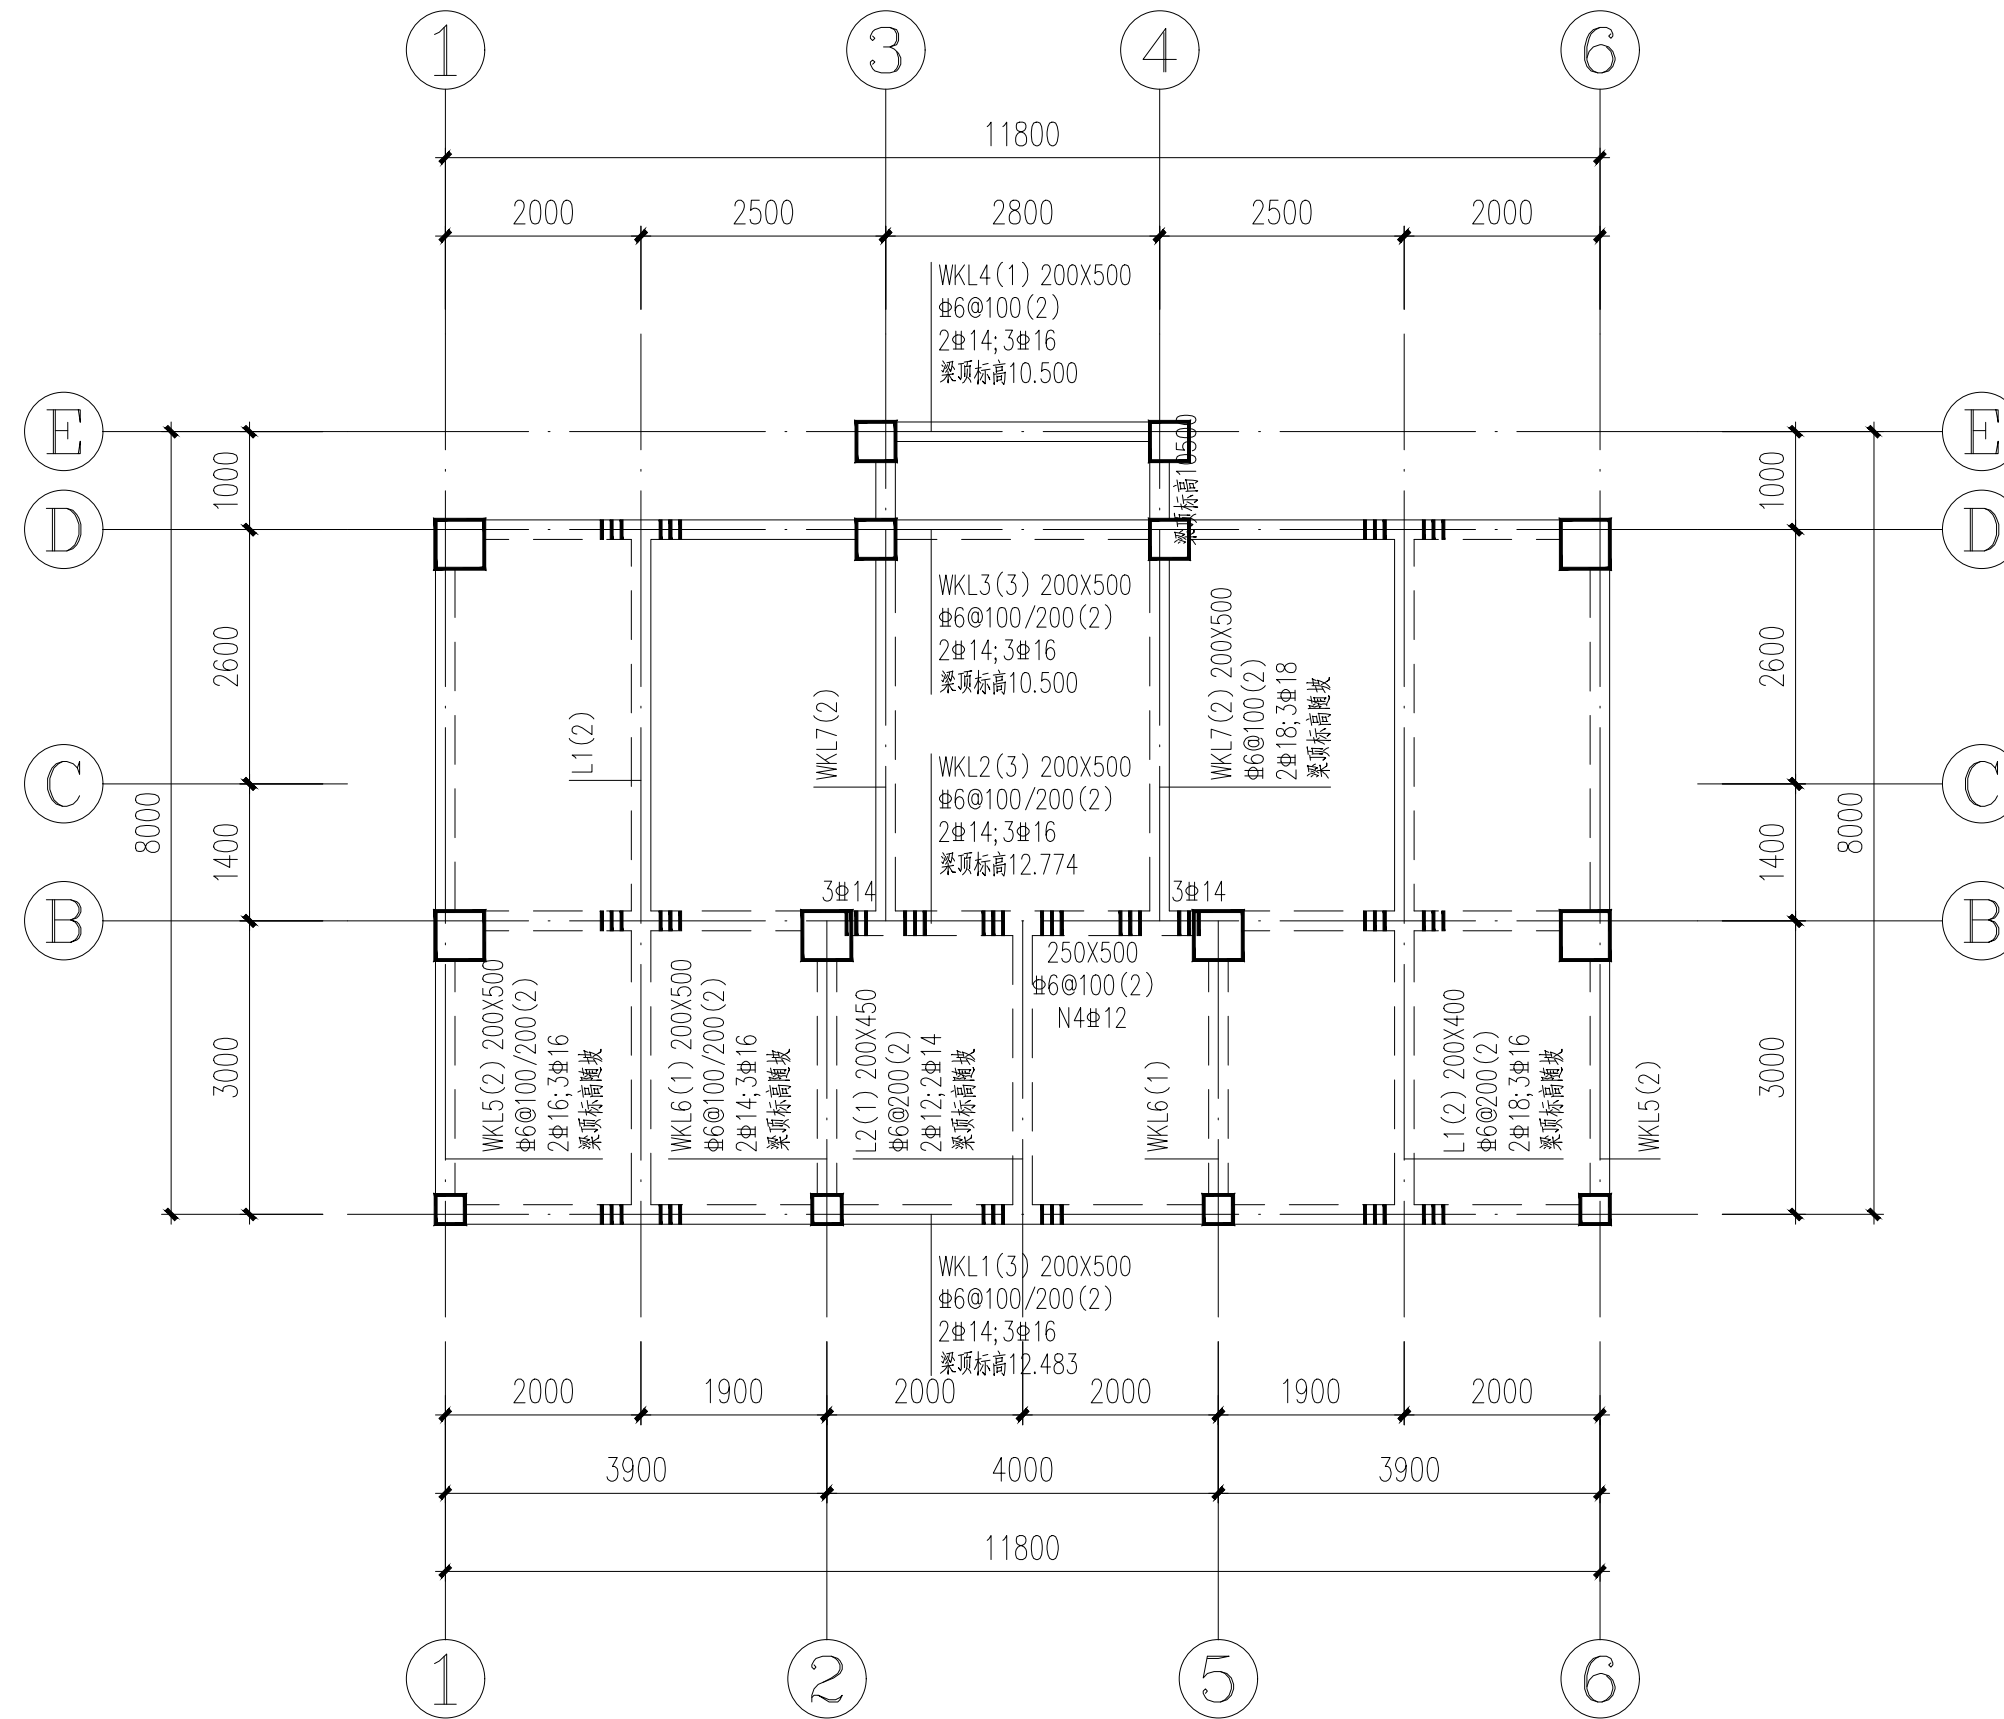

屋顶梁平面图 1:100 随坡

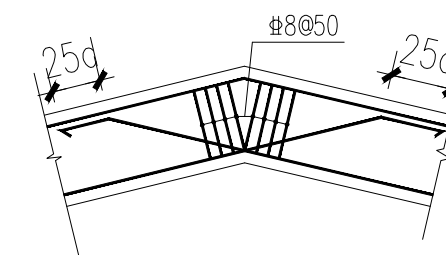

折梁钢筋构造图

- 说明:
- 除注明外梁附加箍筋每侧均为3根间距50, 直径同梁箍筋;
 - 未定位的梁均居轴线中或与柱、墙边一侧平齐;
 - 梁混凝土强度等级C30;
 - 图中未注明吊筋均为2Φ14。

自建房	阶 段	施工图设计
屋顶梁平面图	图 号	结施-14
	比 例	1: 100
	日 期	2021.05.13