


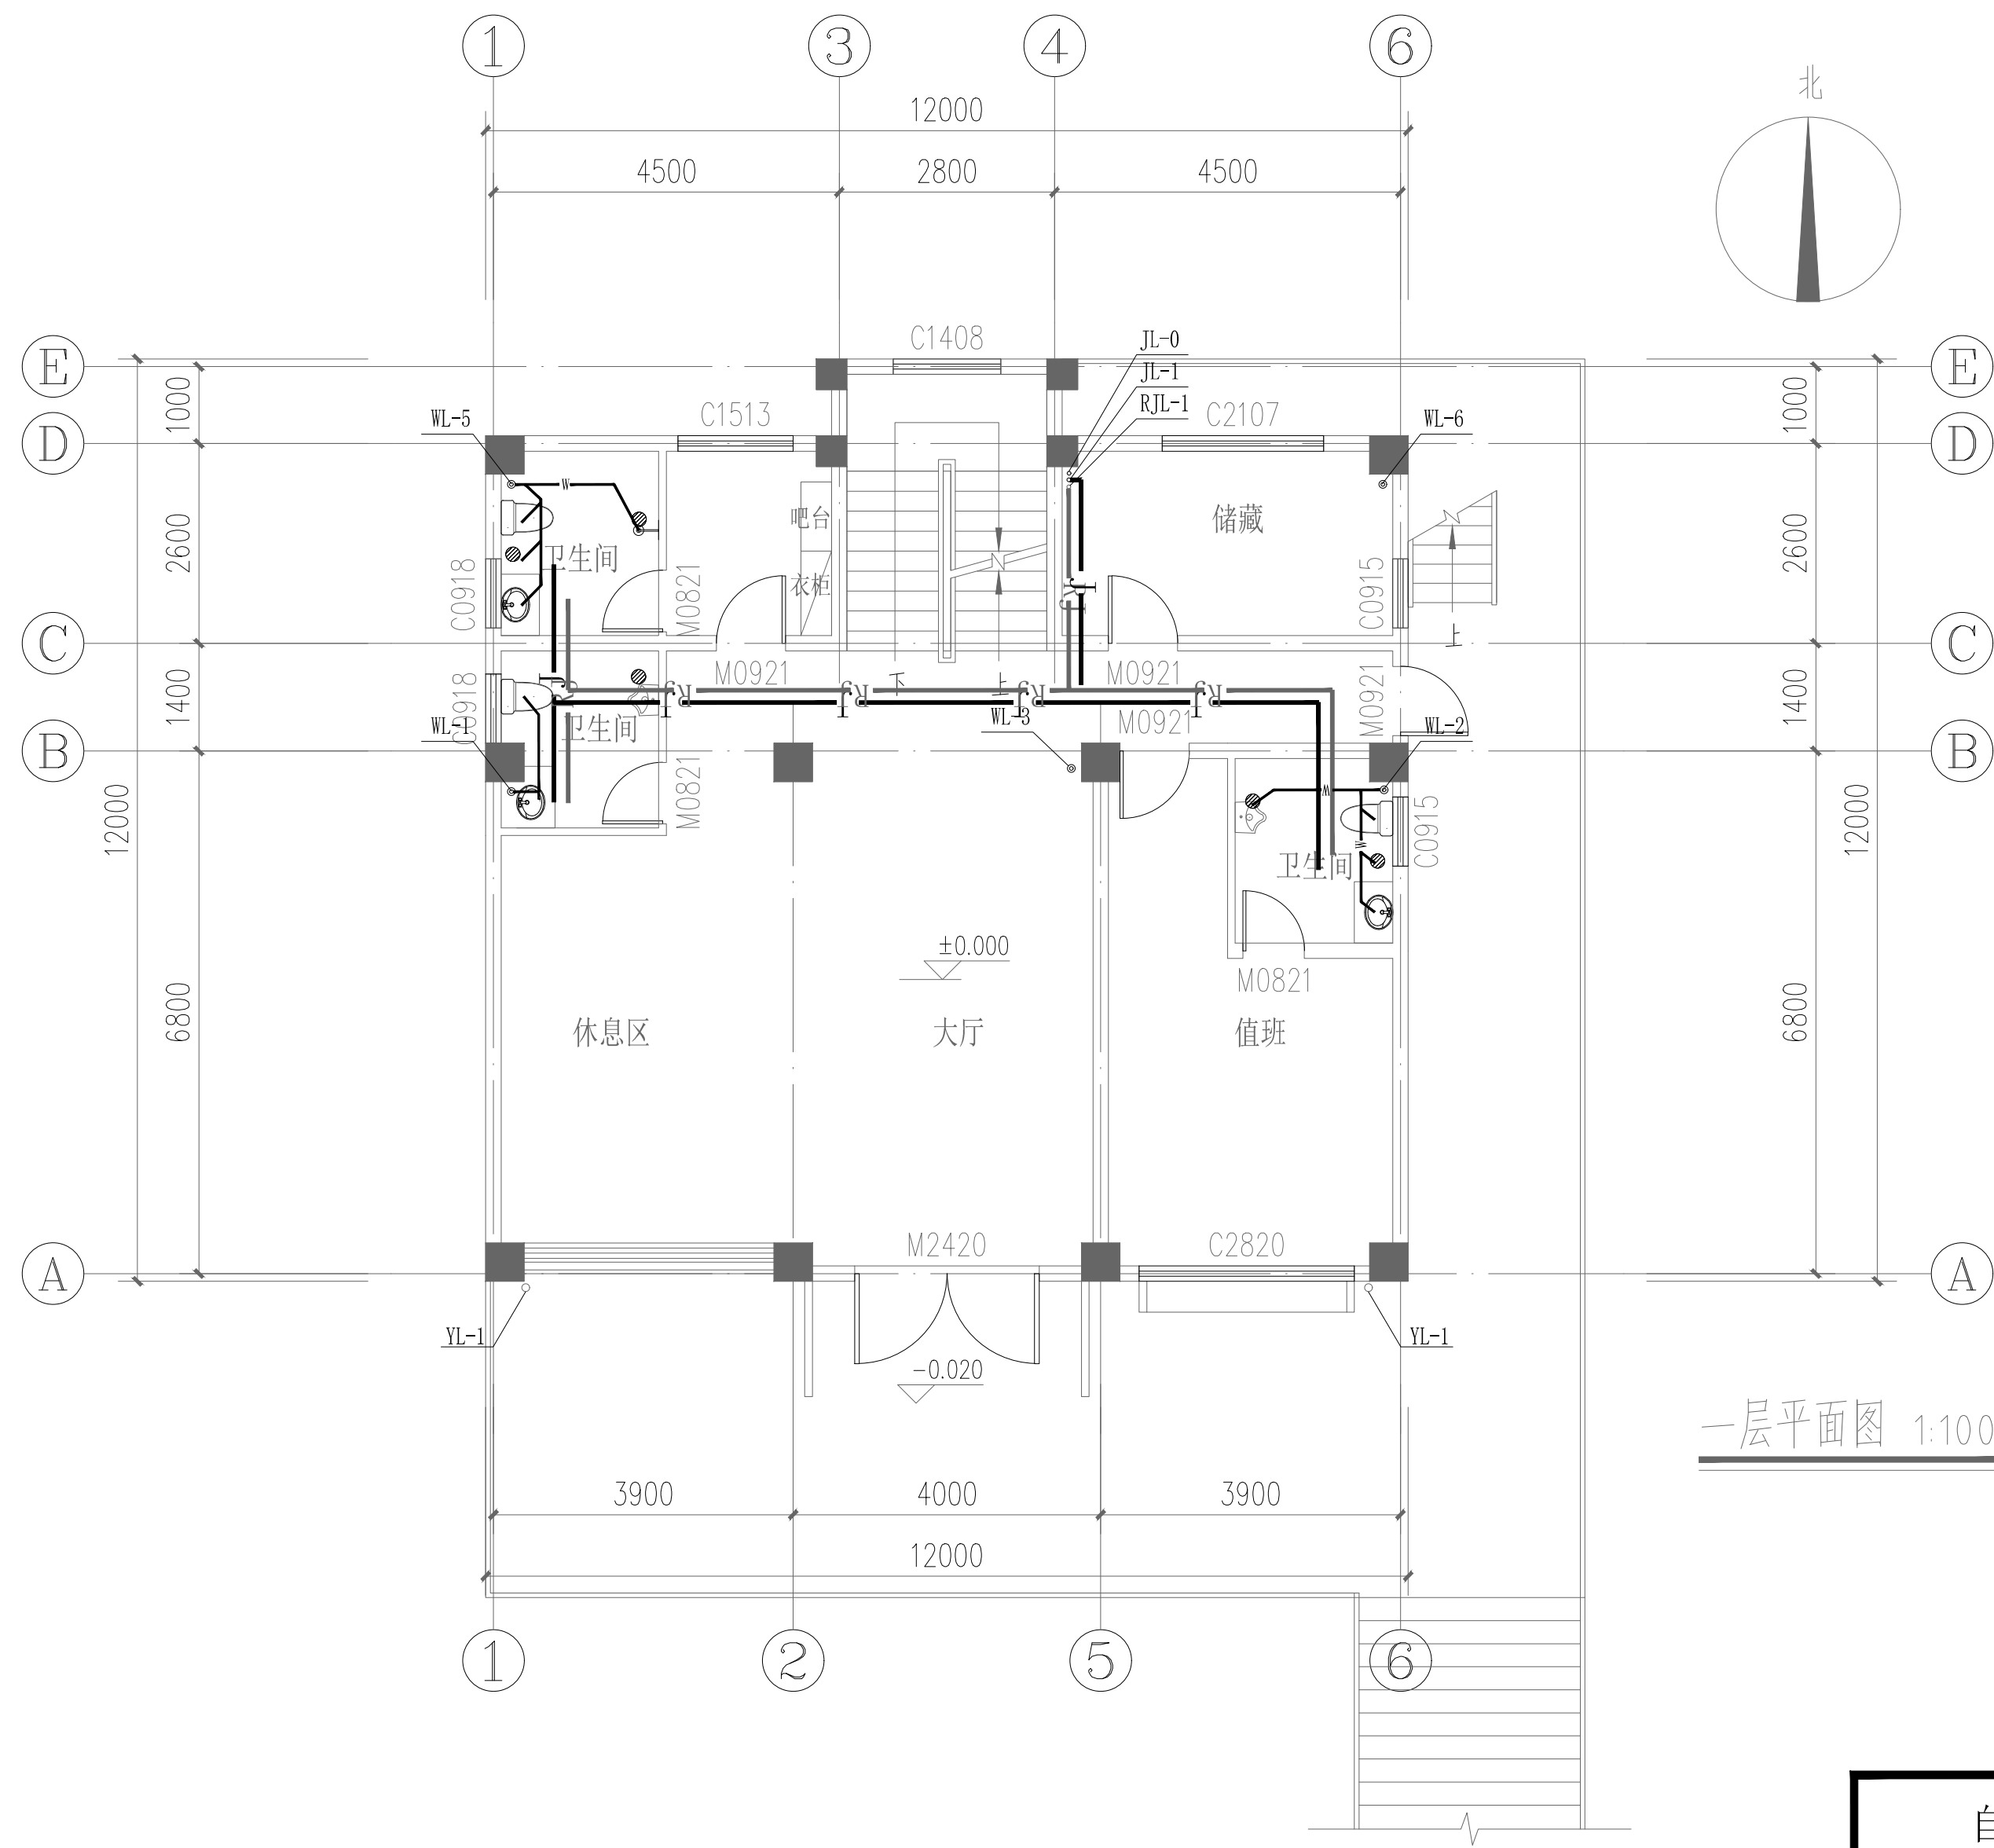

一层平面图 1:100

自建房	阶 段	施工图设计
一层平面图	图 号	水施-3
	比 例	1: 100
	日 期	2021. 05. 13