


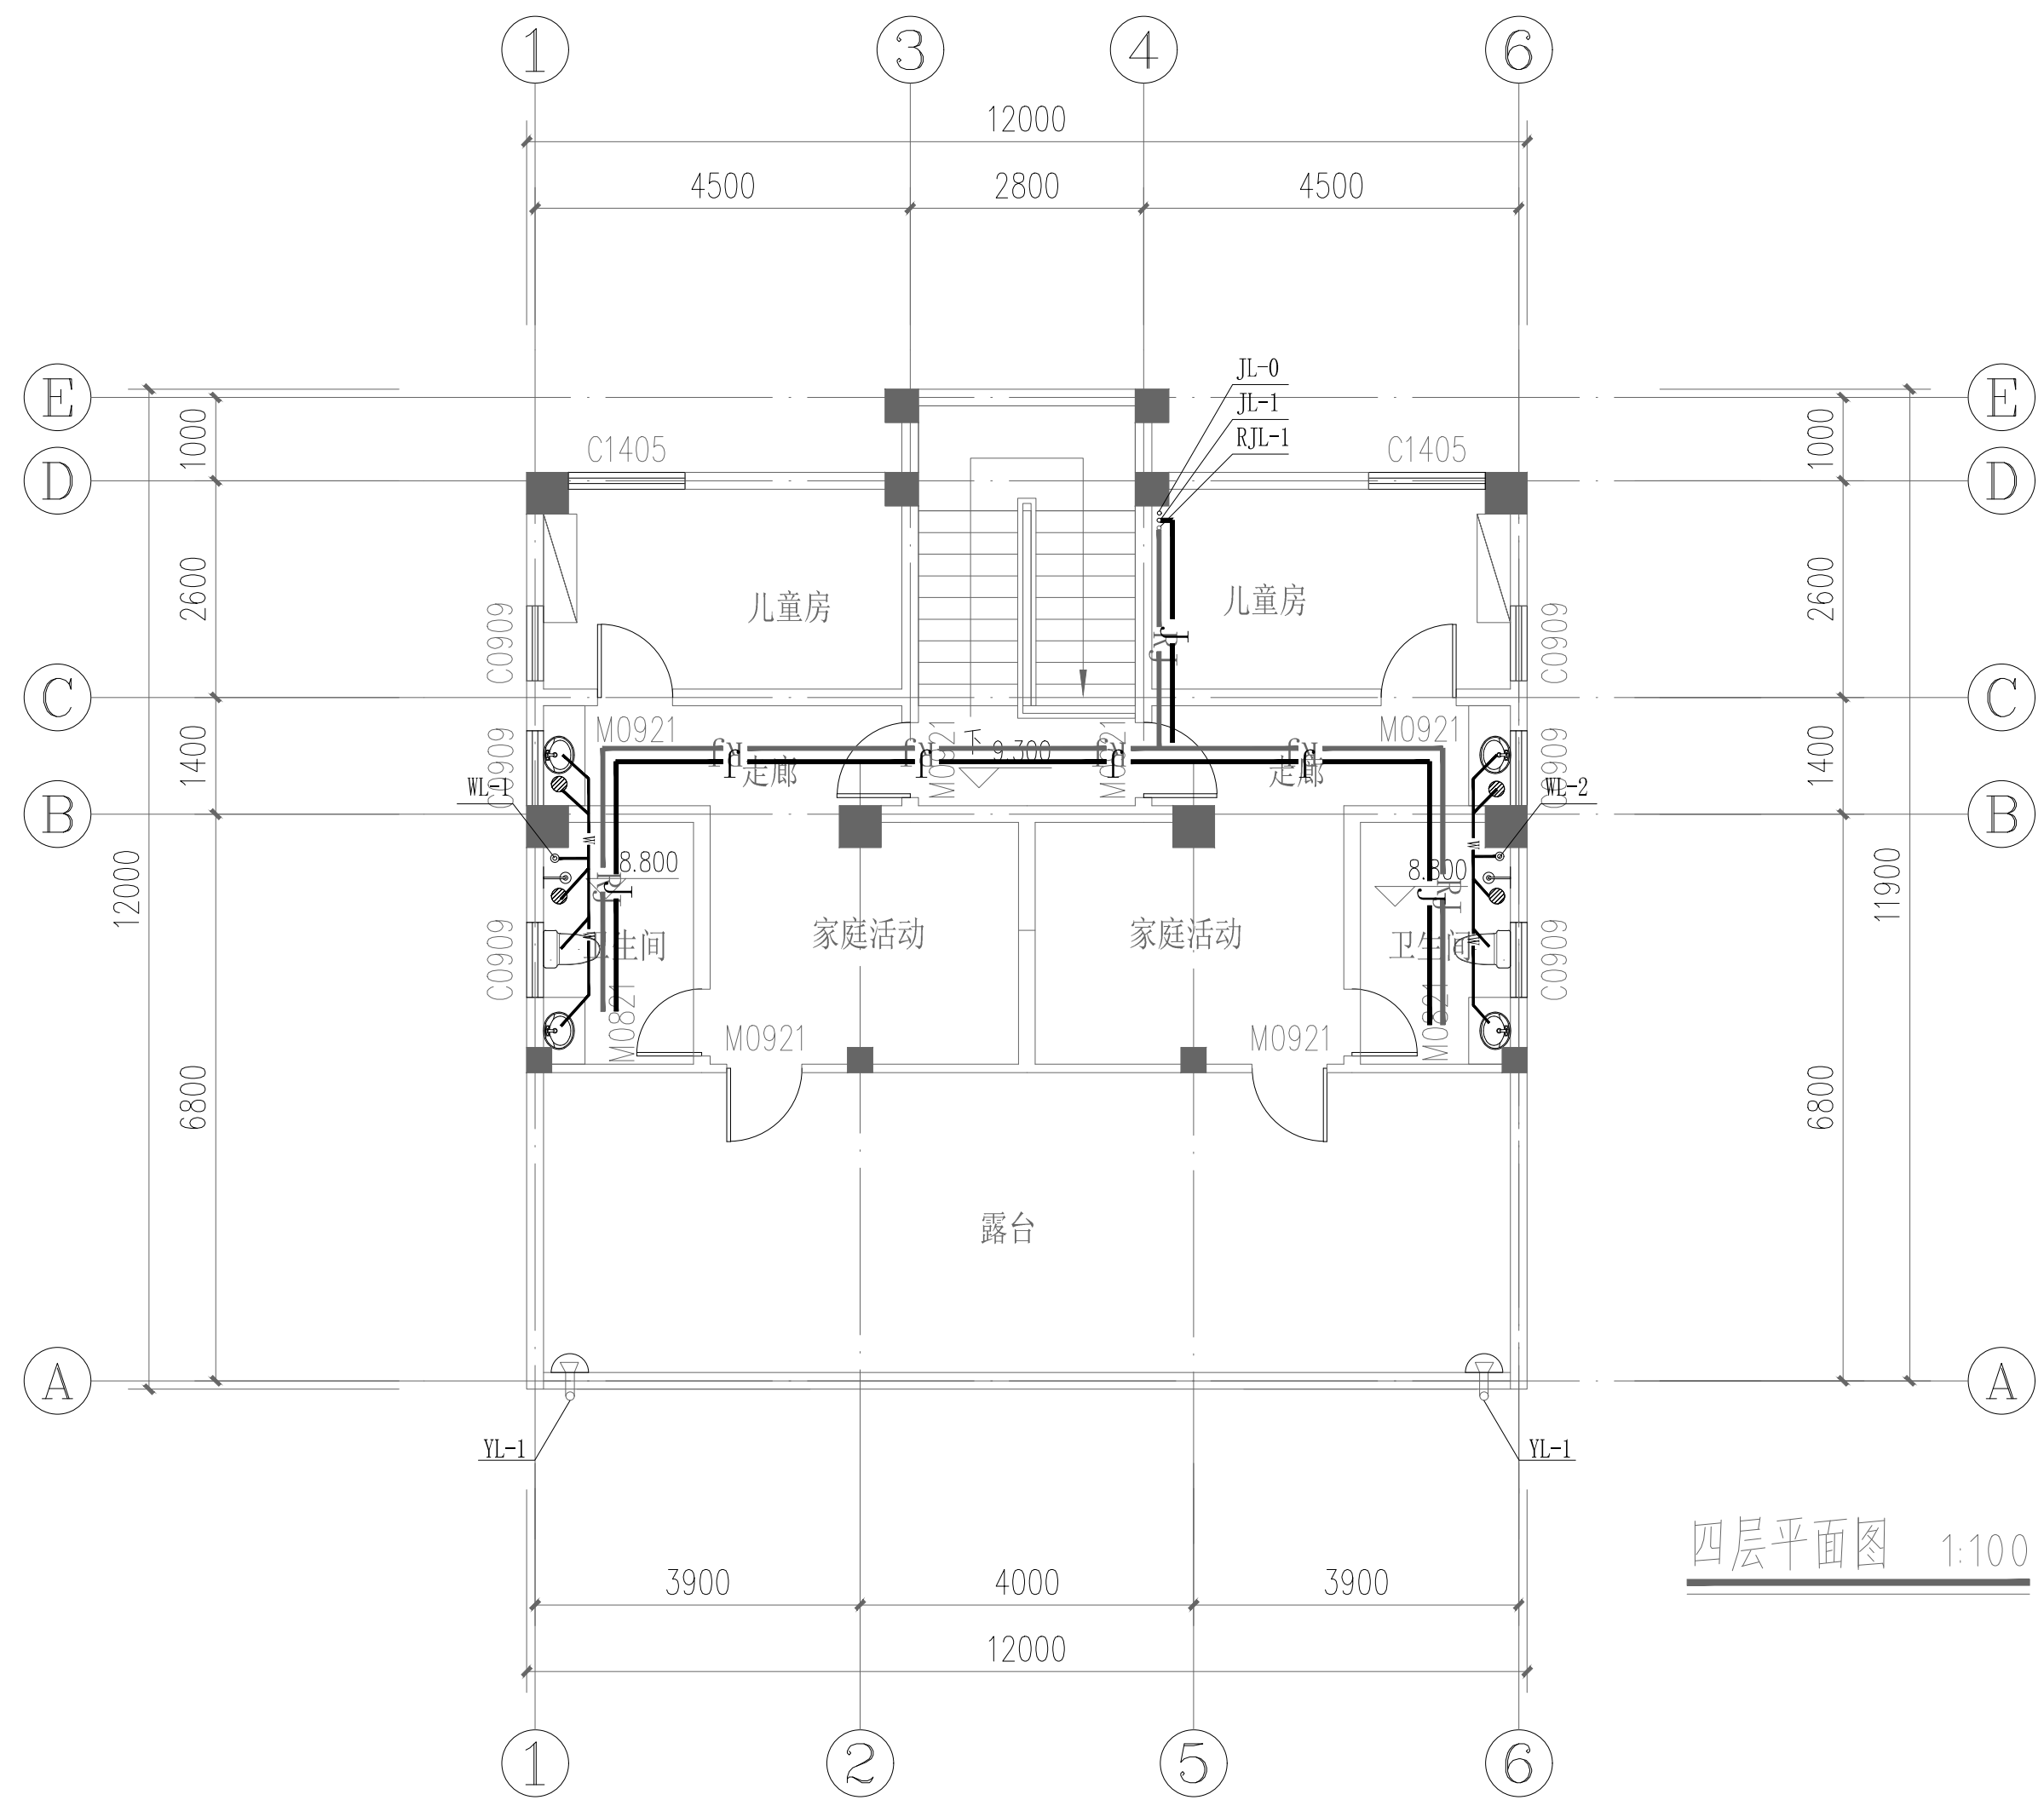

自建房	阶 段	施工图设计
四层平面图	图 号	水施-5
	比 例	1: 100
	日 期	2021.05.13