


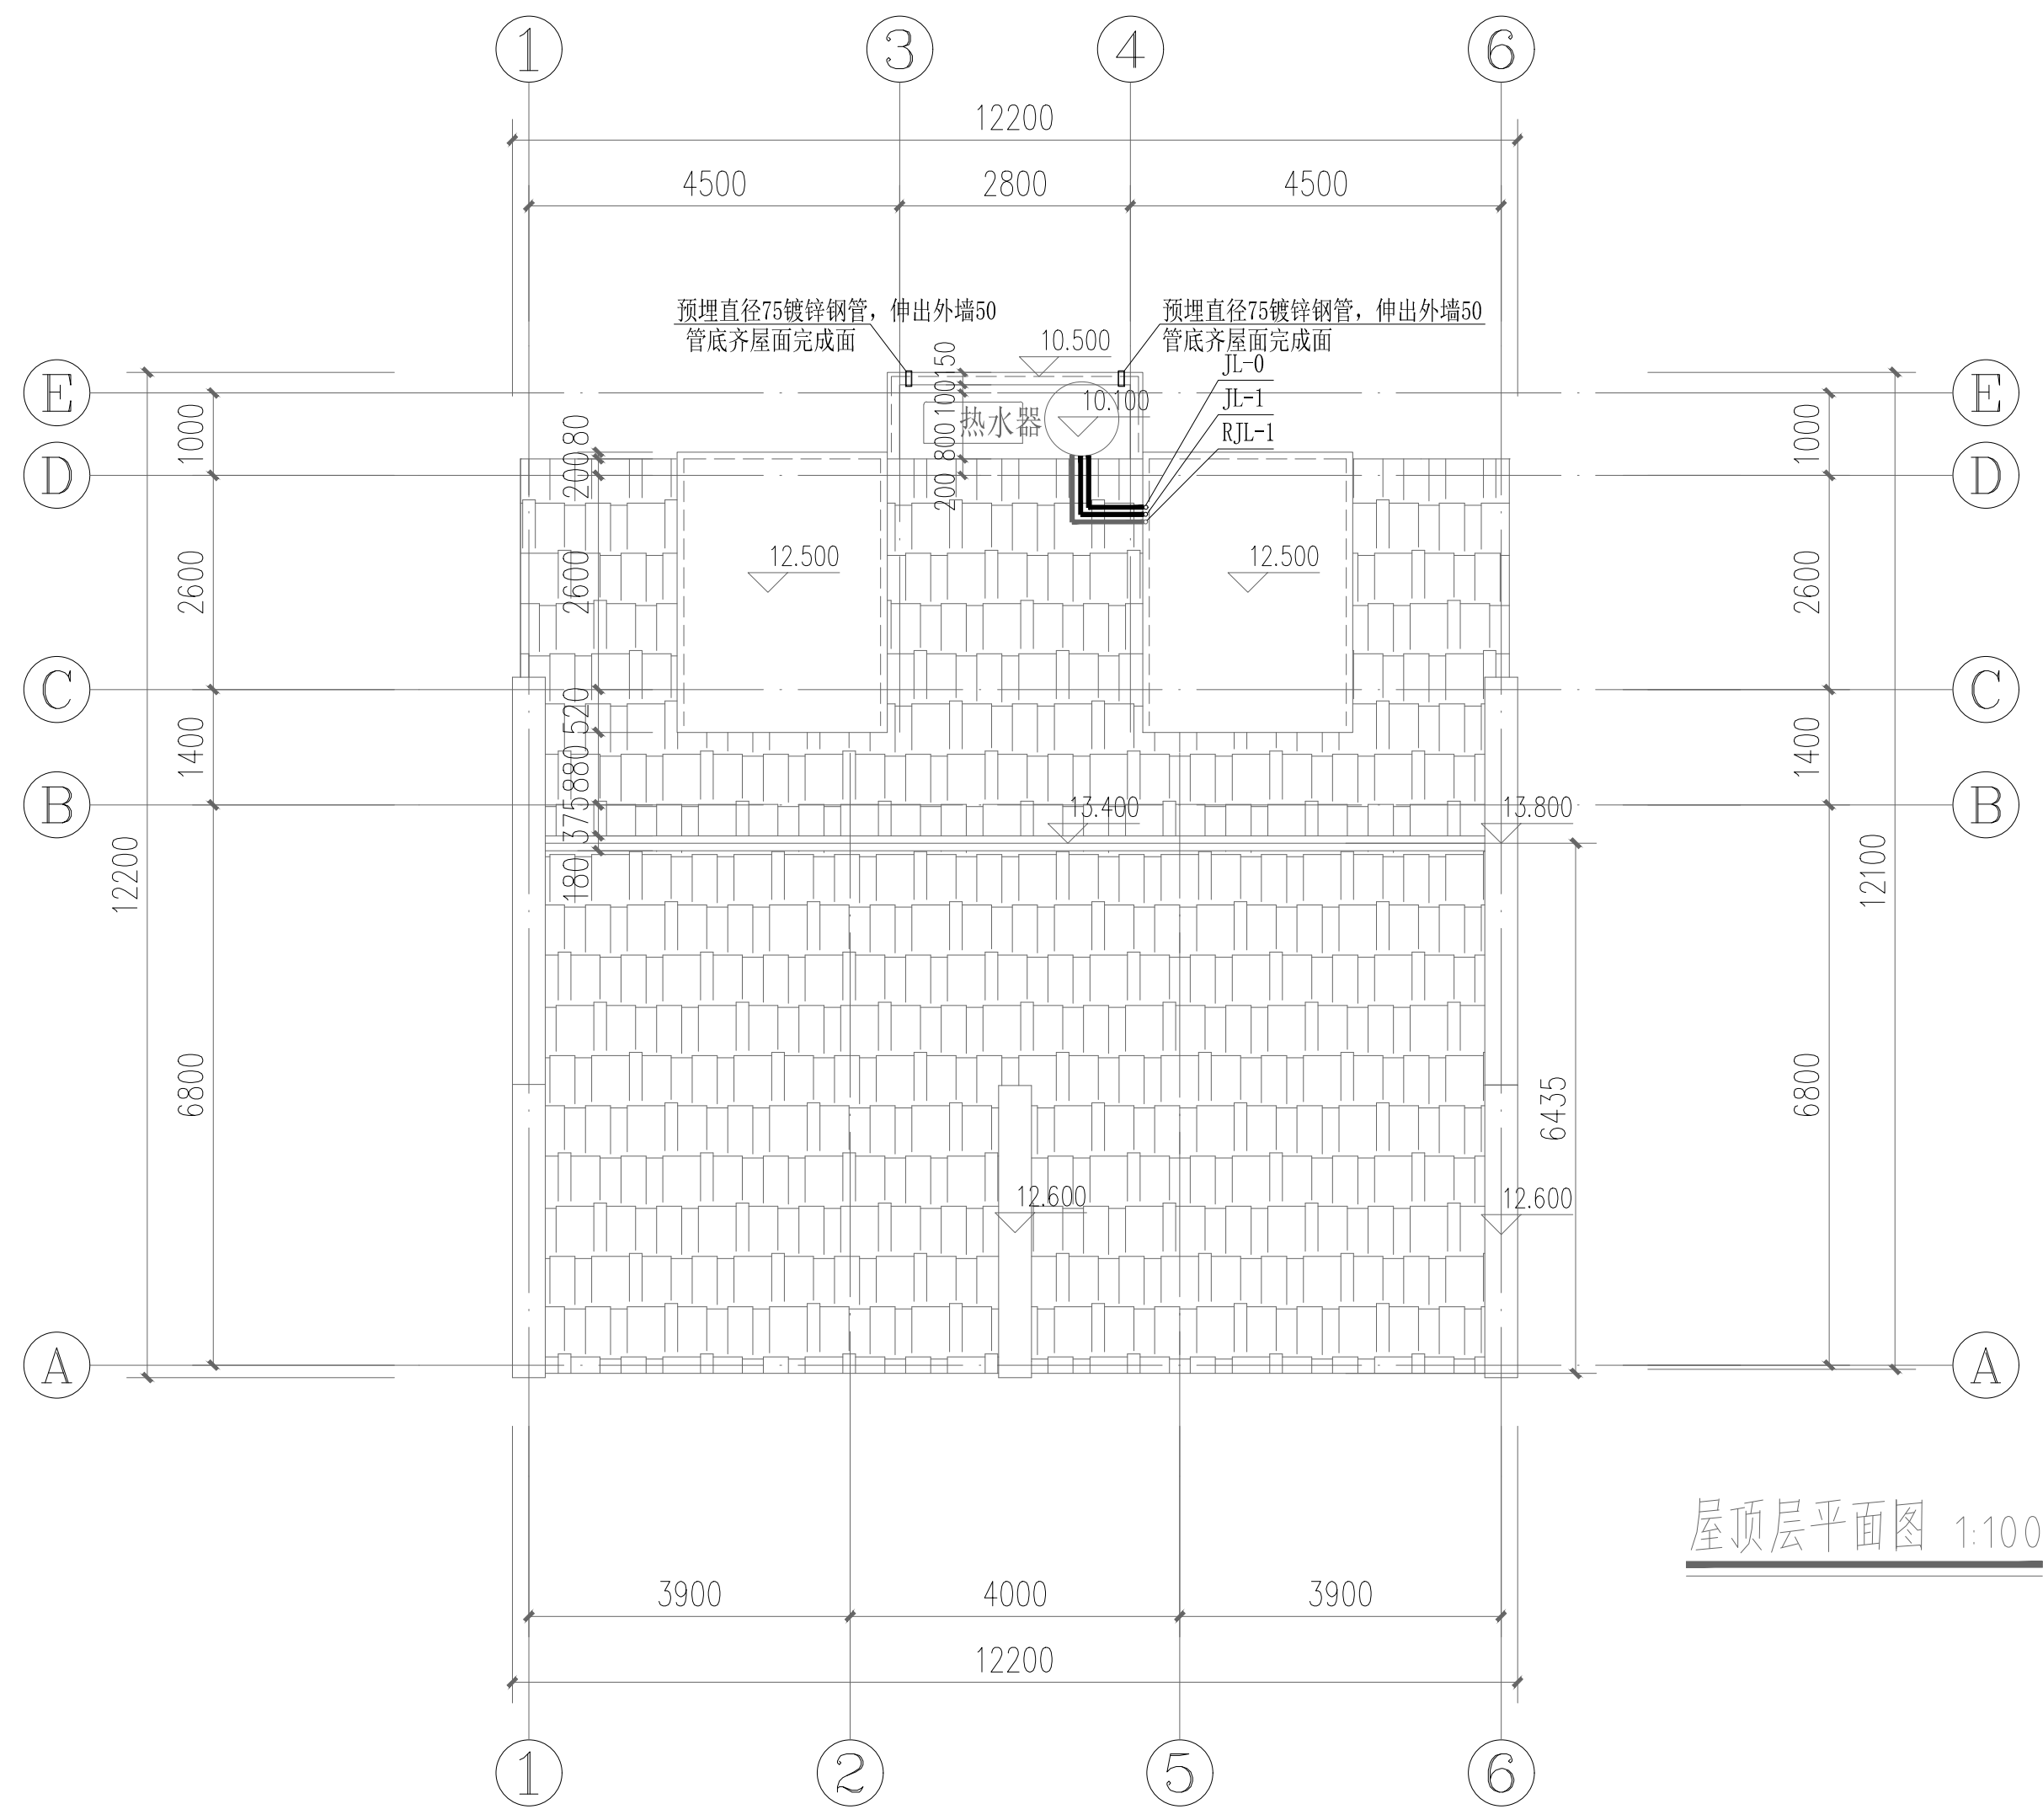

自建房	阶 段	施工图设计
屋顶层平面图	图 号	水施-6
	比 例	1: 100
	日 期	2021.05.13