



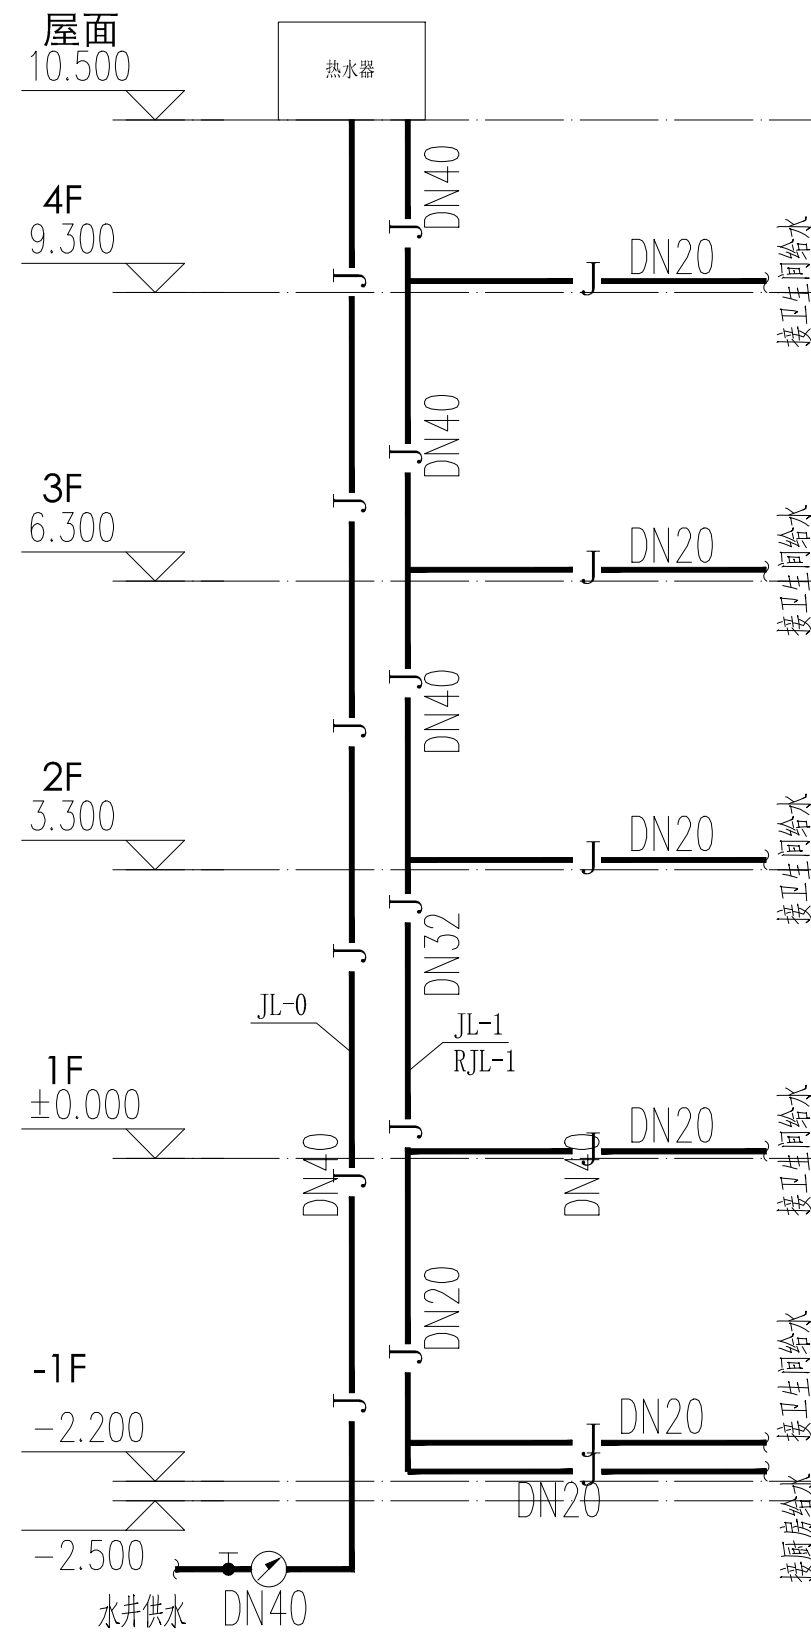


给水系统图

- 1、给水支管入口压力超过 0.35MPa 的，支管设置减压阀减压。入口压力不超过 0.35MPa 的，各支管通过水表前的截止阀调节压力，阀后动压不超过 0.20MPa 。
- 2、图中所注入户管的入口压力值对应标高为 -1.00 （相对标高）。
- 3、室外给水管道埋深为室外地面下 0.80 米（且在冻土下）；
- 4、生活给水管与消防管、排水管高度相冲突时，生活给水管应上翻或下翻避让。

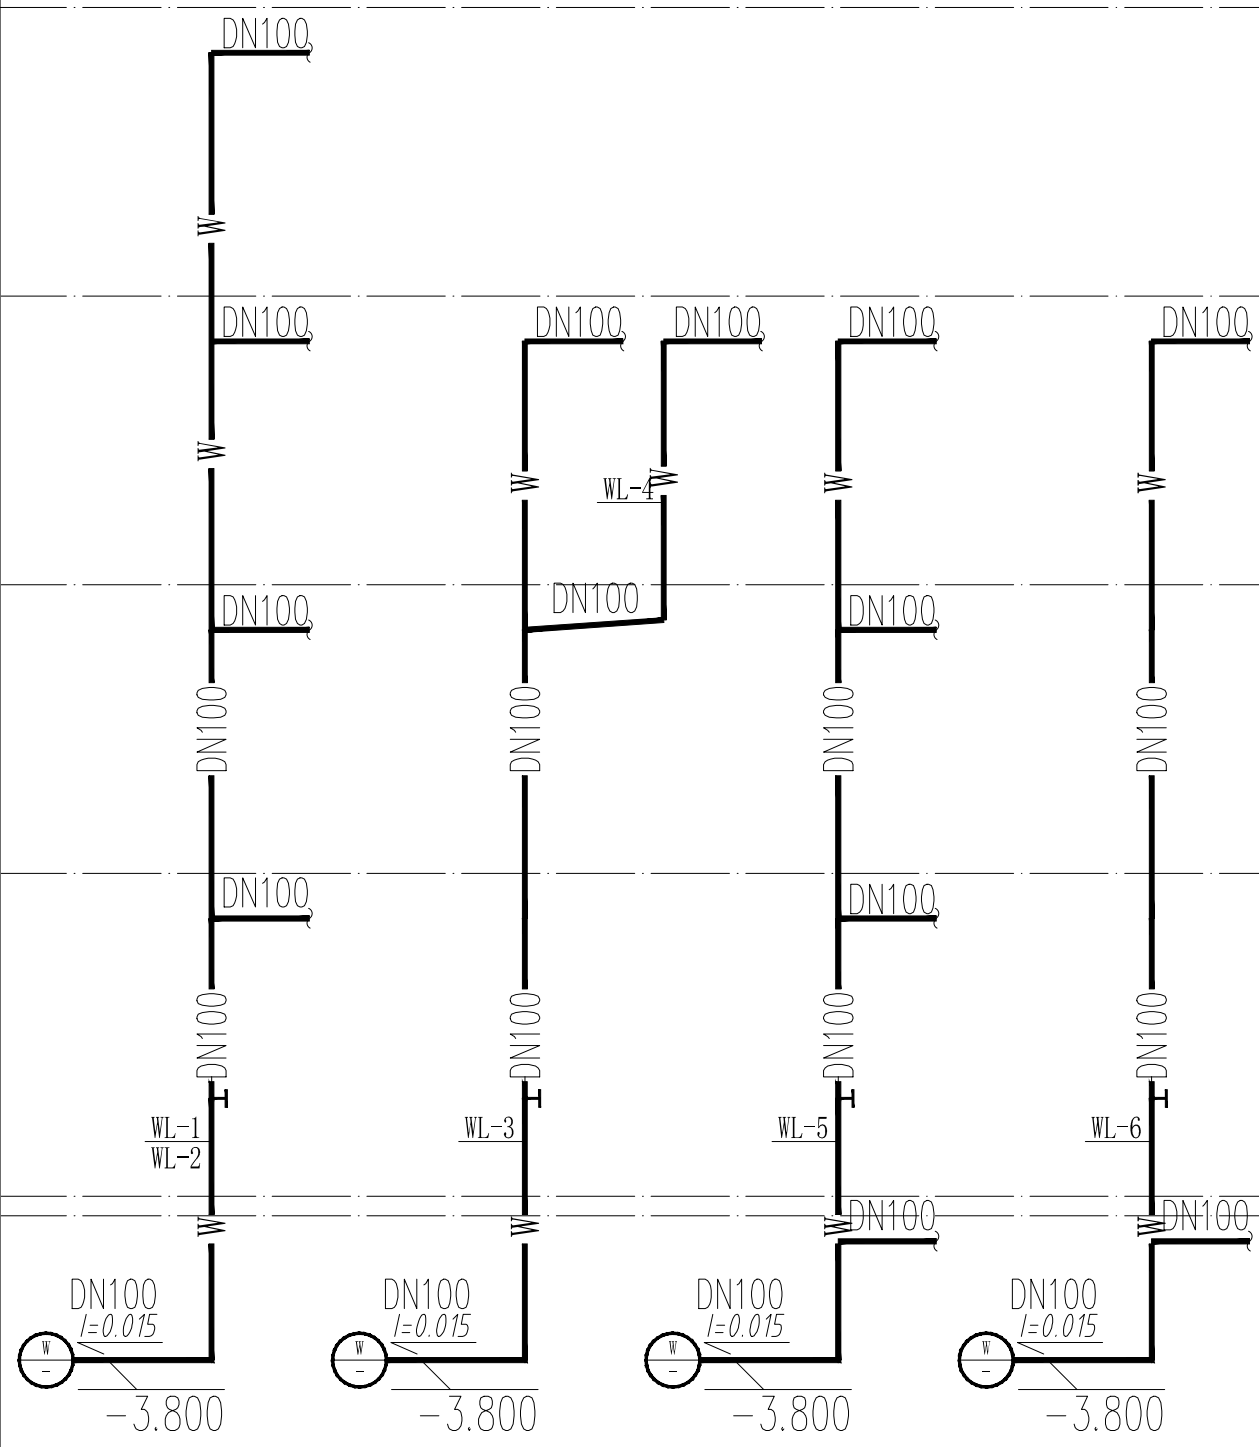

污水排水原理图

- 1、各单排支管连接至排水横干管上时，连接点至立管底部下游水平距离不得小于 1.5m 。
- 2、可根据室外检查井位置、标高及室外场地标高、坡度，调整雨、污水出户管标高、坡度及角度。
- 3、图中未注明的排水出户管标高详见《一层给排水平面图》。

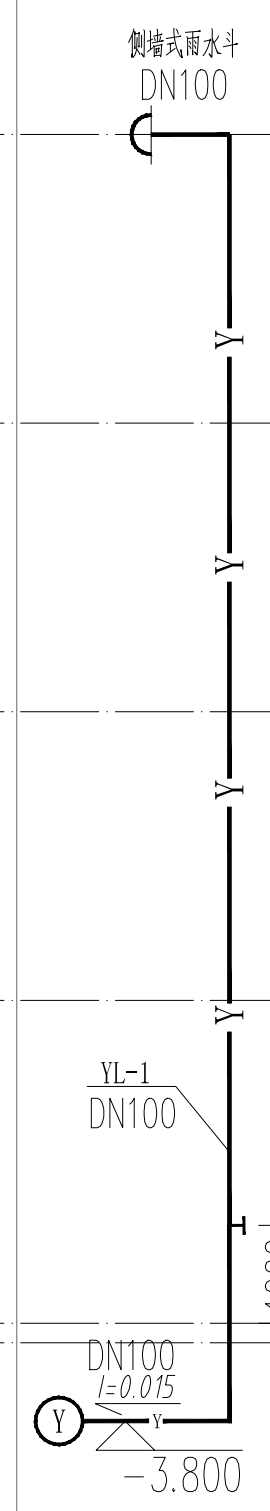

雨水原理图

- 注：1. 立管上检修口安装高度距地面或相应楼面 1.0m 。
2. 一层排水管道所标高均指出户位置。
 3. 一层出户排水管道穿地下室侧墙或剪力墙位置须预留金属套管。

自建房	阶 段	施工图设计
系统图	图 号	水施—7
	比 例	1: 100
	日 期	2021. 05. 13