


# 昌平民宿

## 扩初设计方案

2021年5月

100 1300 100500 240 1750 900 100 1900 100 1200 240 500 1200 1160 240 2935 490 4140 300

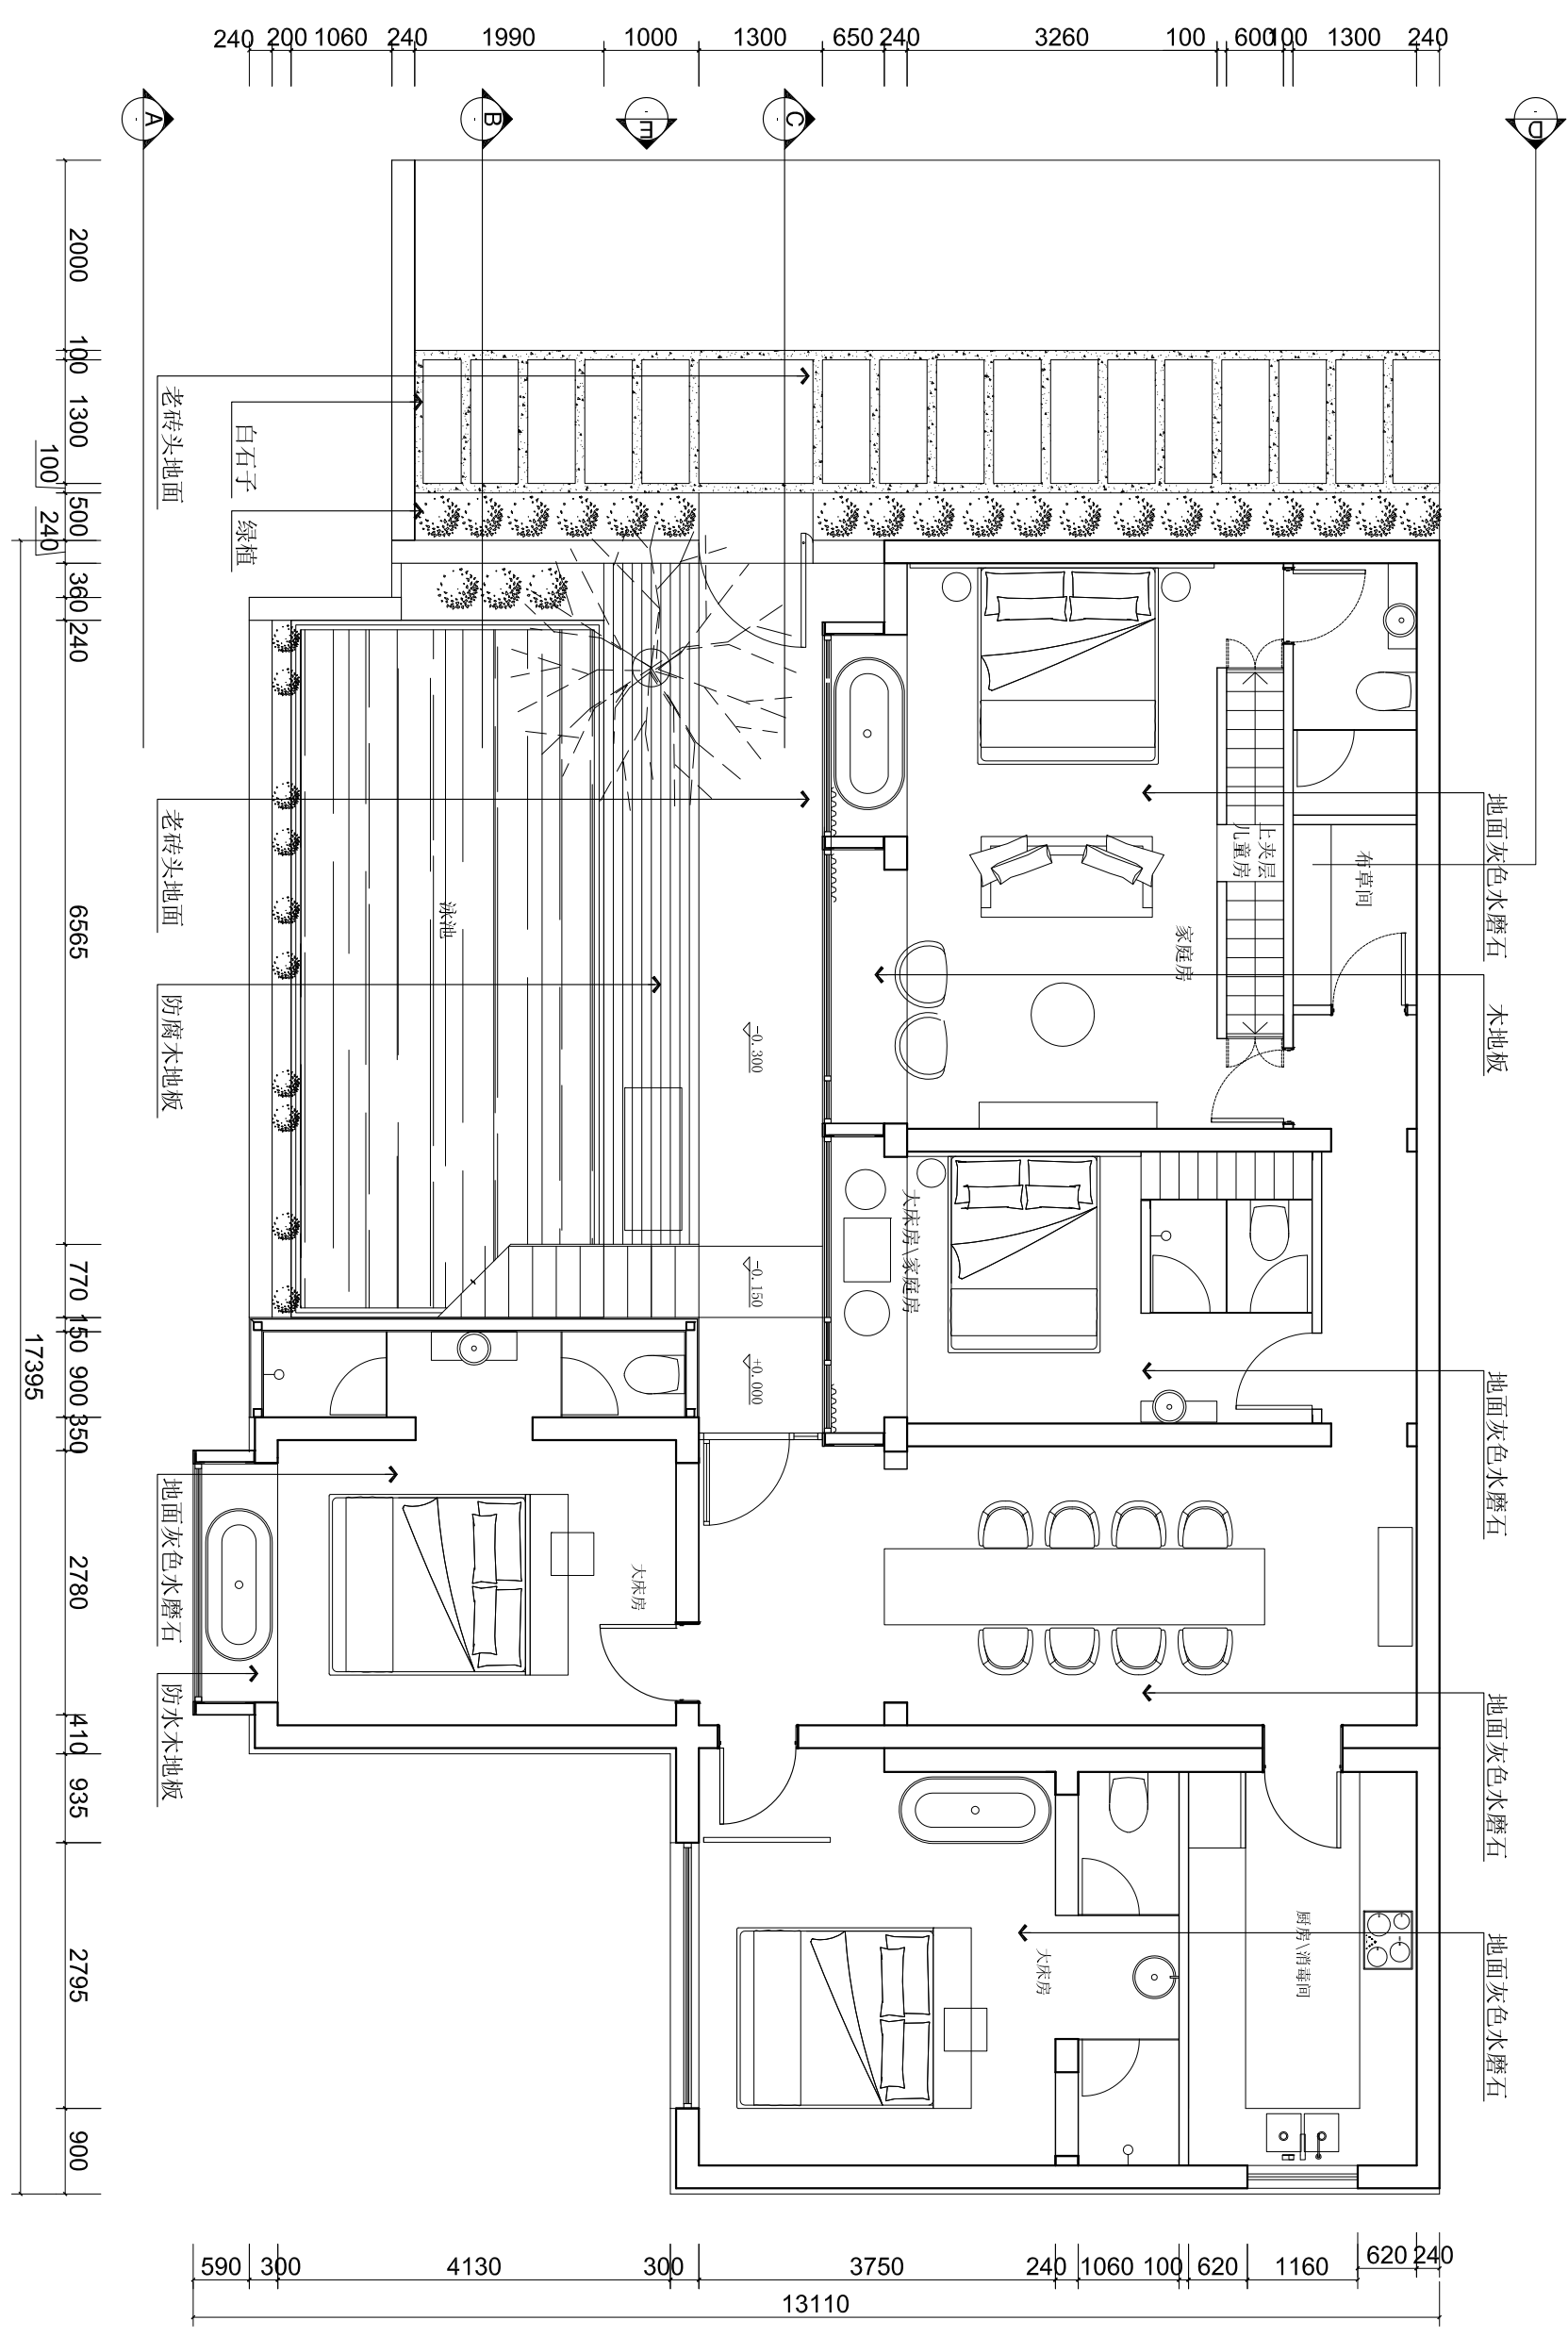

平面布置图  
SCALE:1:75

一层平面布置图

警告：  
NOTES:  
1. 施工单位必须实地复核所有尺寸。  
ALL MEASUREMENTS MUST BE CHECKED  
AT THE SITE BY THE CONTRACTOR.

备注：  
GENERAL NOTES:

修改：  
REVISIONS:


次数 NO	日期 DATE	内容 DESCRIPTION
BRV1		
BRV2		
BRV3		
BRV4		
BRV5		
BRV6		
BRV7		

工程项目：  
PROJECT: 昌平民宿

图名：  
TITLE: 平面布置图

专业: DISCIPLINE	图号: DRAWING NO
	L-01

审定人 APPROVED	日期 DATE	比例 SCALE
审核人 CHECKED <td>日期 DATE <td></td> </td>	日期 DATE <td></td>	
设计负责人 CHIEF DESIGNER <td>阶段 STAGE <td></td> </td>	阶段 STAGE <td></td>	
设计人 DESIGNER <td>版次 EDITION <td></td> </td>	版次 EDITION <td></td>	

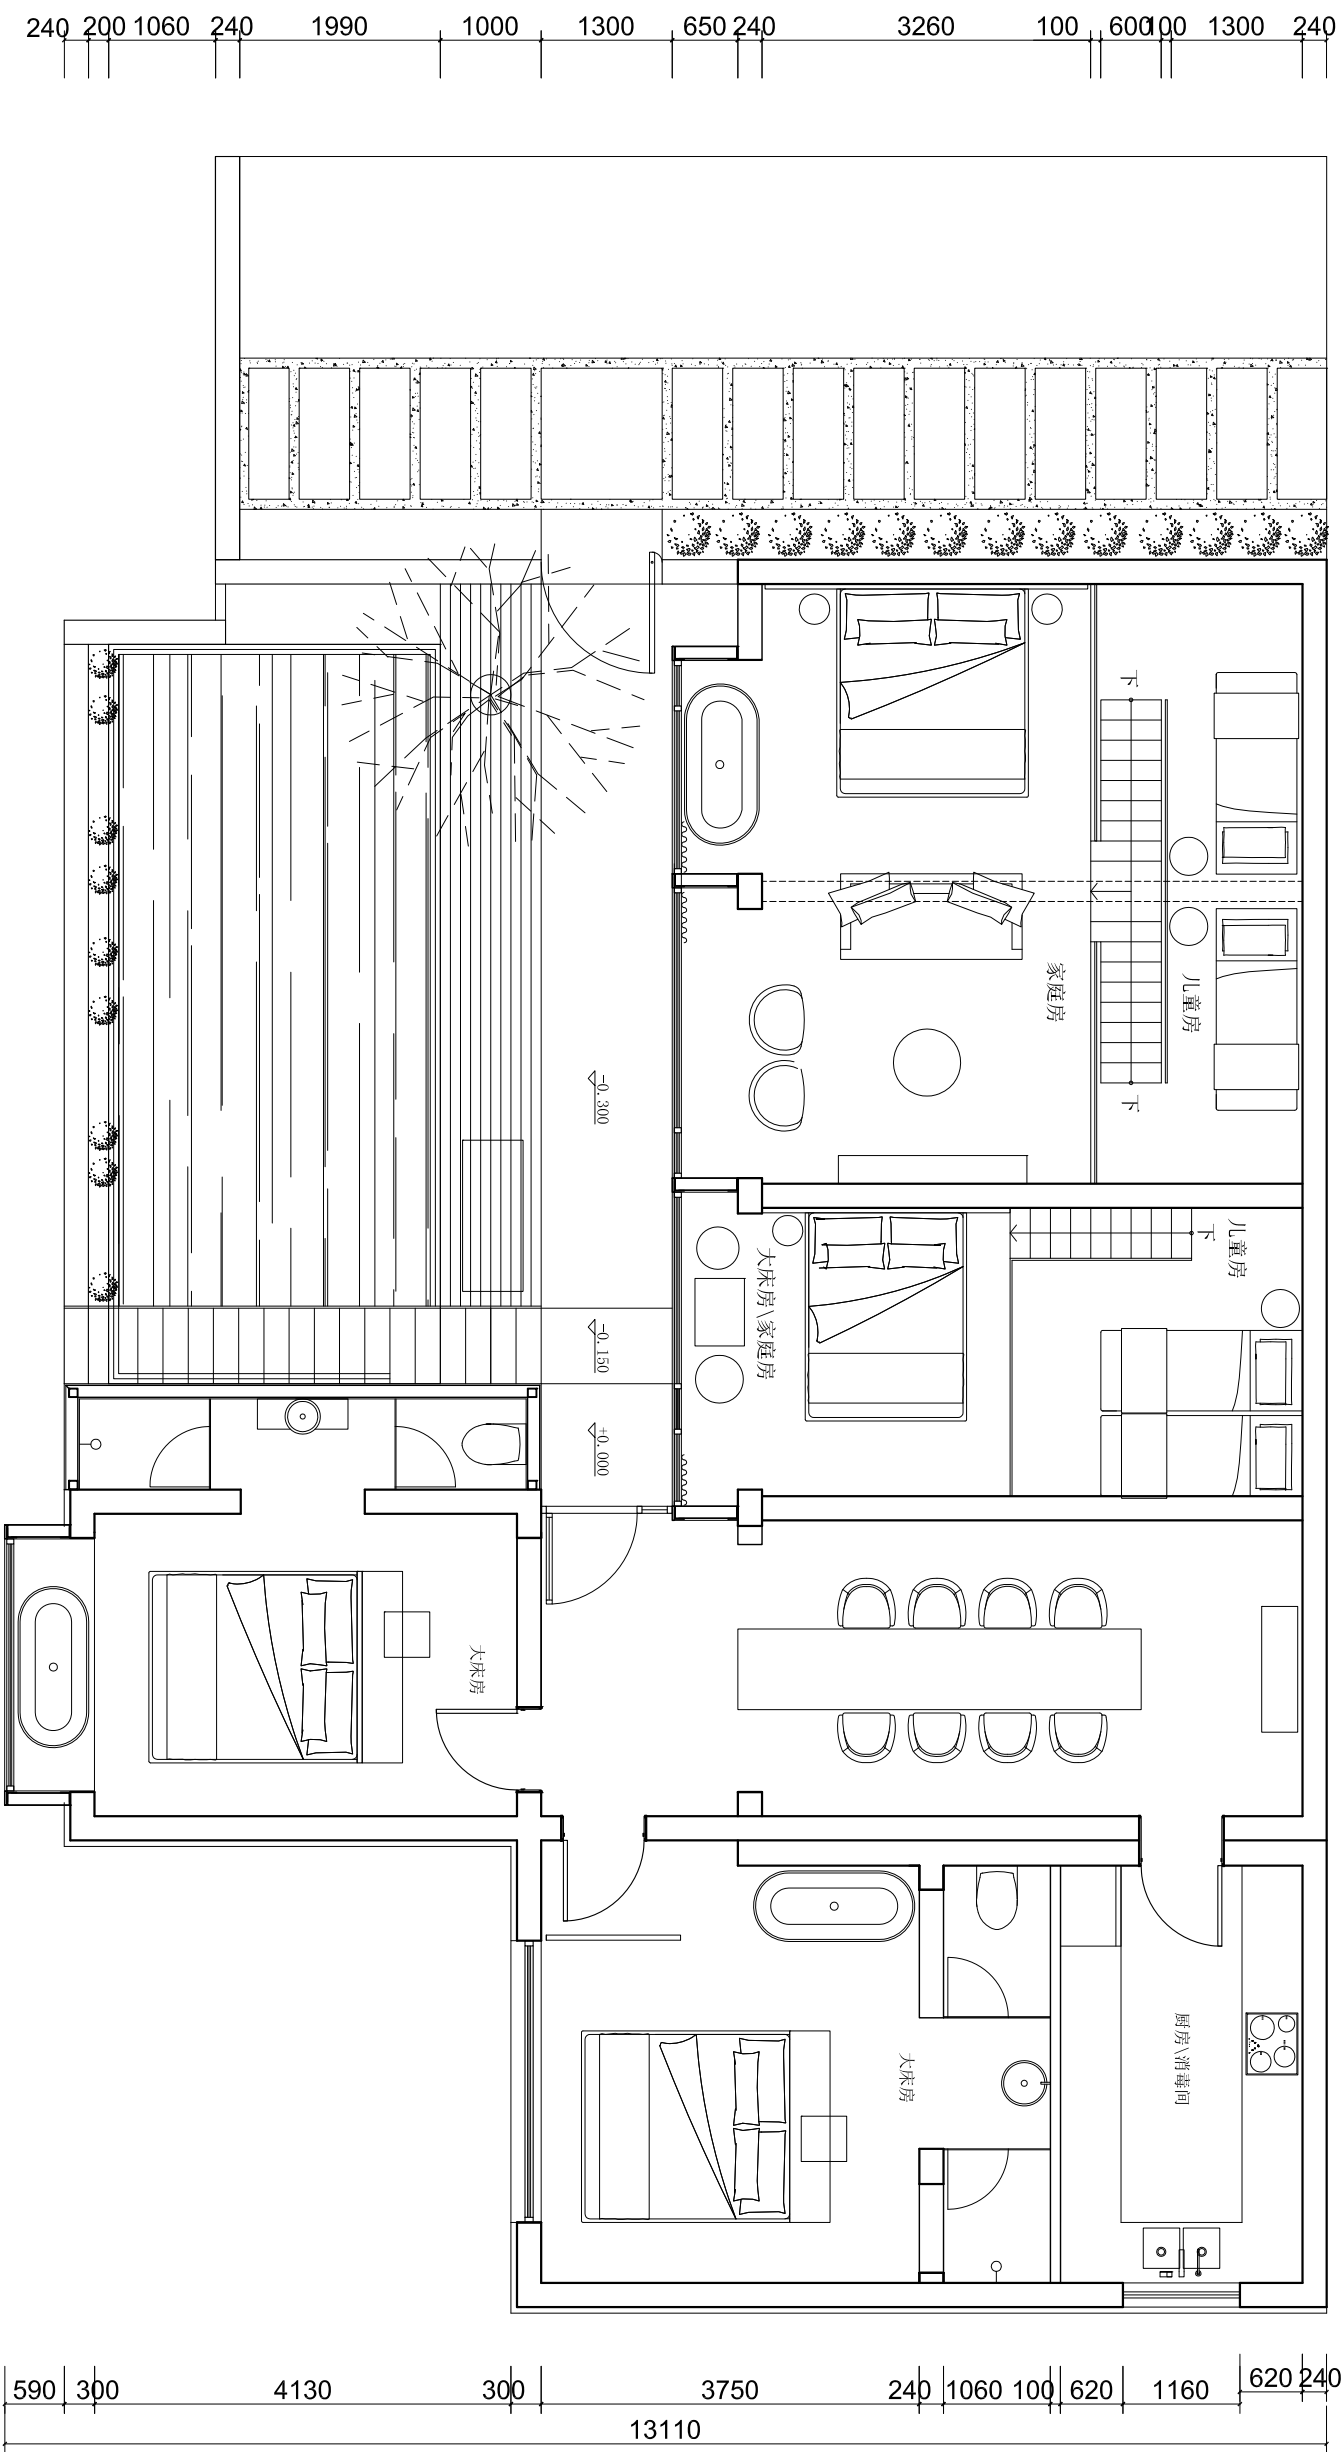

夹层平面布置图

夹层平面布置图  
SCALE:1:75

敬告：  
NOTES:

1.施工单位必须实地复核所有尺寸。  
ALL MEASUREMENTS MUST BE CHECKED  
AT THE SITE BY THE CONTRACTOR.

备注：  
GENERAL NOTES:

修改：  
REVISIONS:

次数 NO	日期 DATE	内容 DESCRIPTION
HRV1		
HRV2		
HRV3		
HRV4		
HRV5		
HRV6		
HRV7		

工程项目：  
PROJECT:  
昌平民宿

图名：  
TITLE:  
平面布置图


专业：  
DISCIPLINE:  
L-02

审定人 APPROVED	日期 DATE	比例 SCALE
审核人 CHECKED	日期 DATE	比例 SCALE
设计负责人 CHIEF DESIGNER	阶段 STAGE	版次 EDITION
设计人 DESIGNER		

12702.66

4690

240 200 1060 3230 1300 650 5840

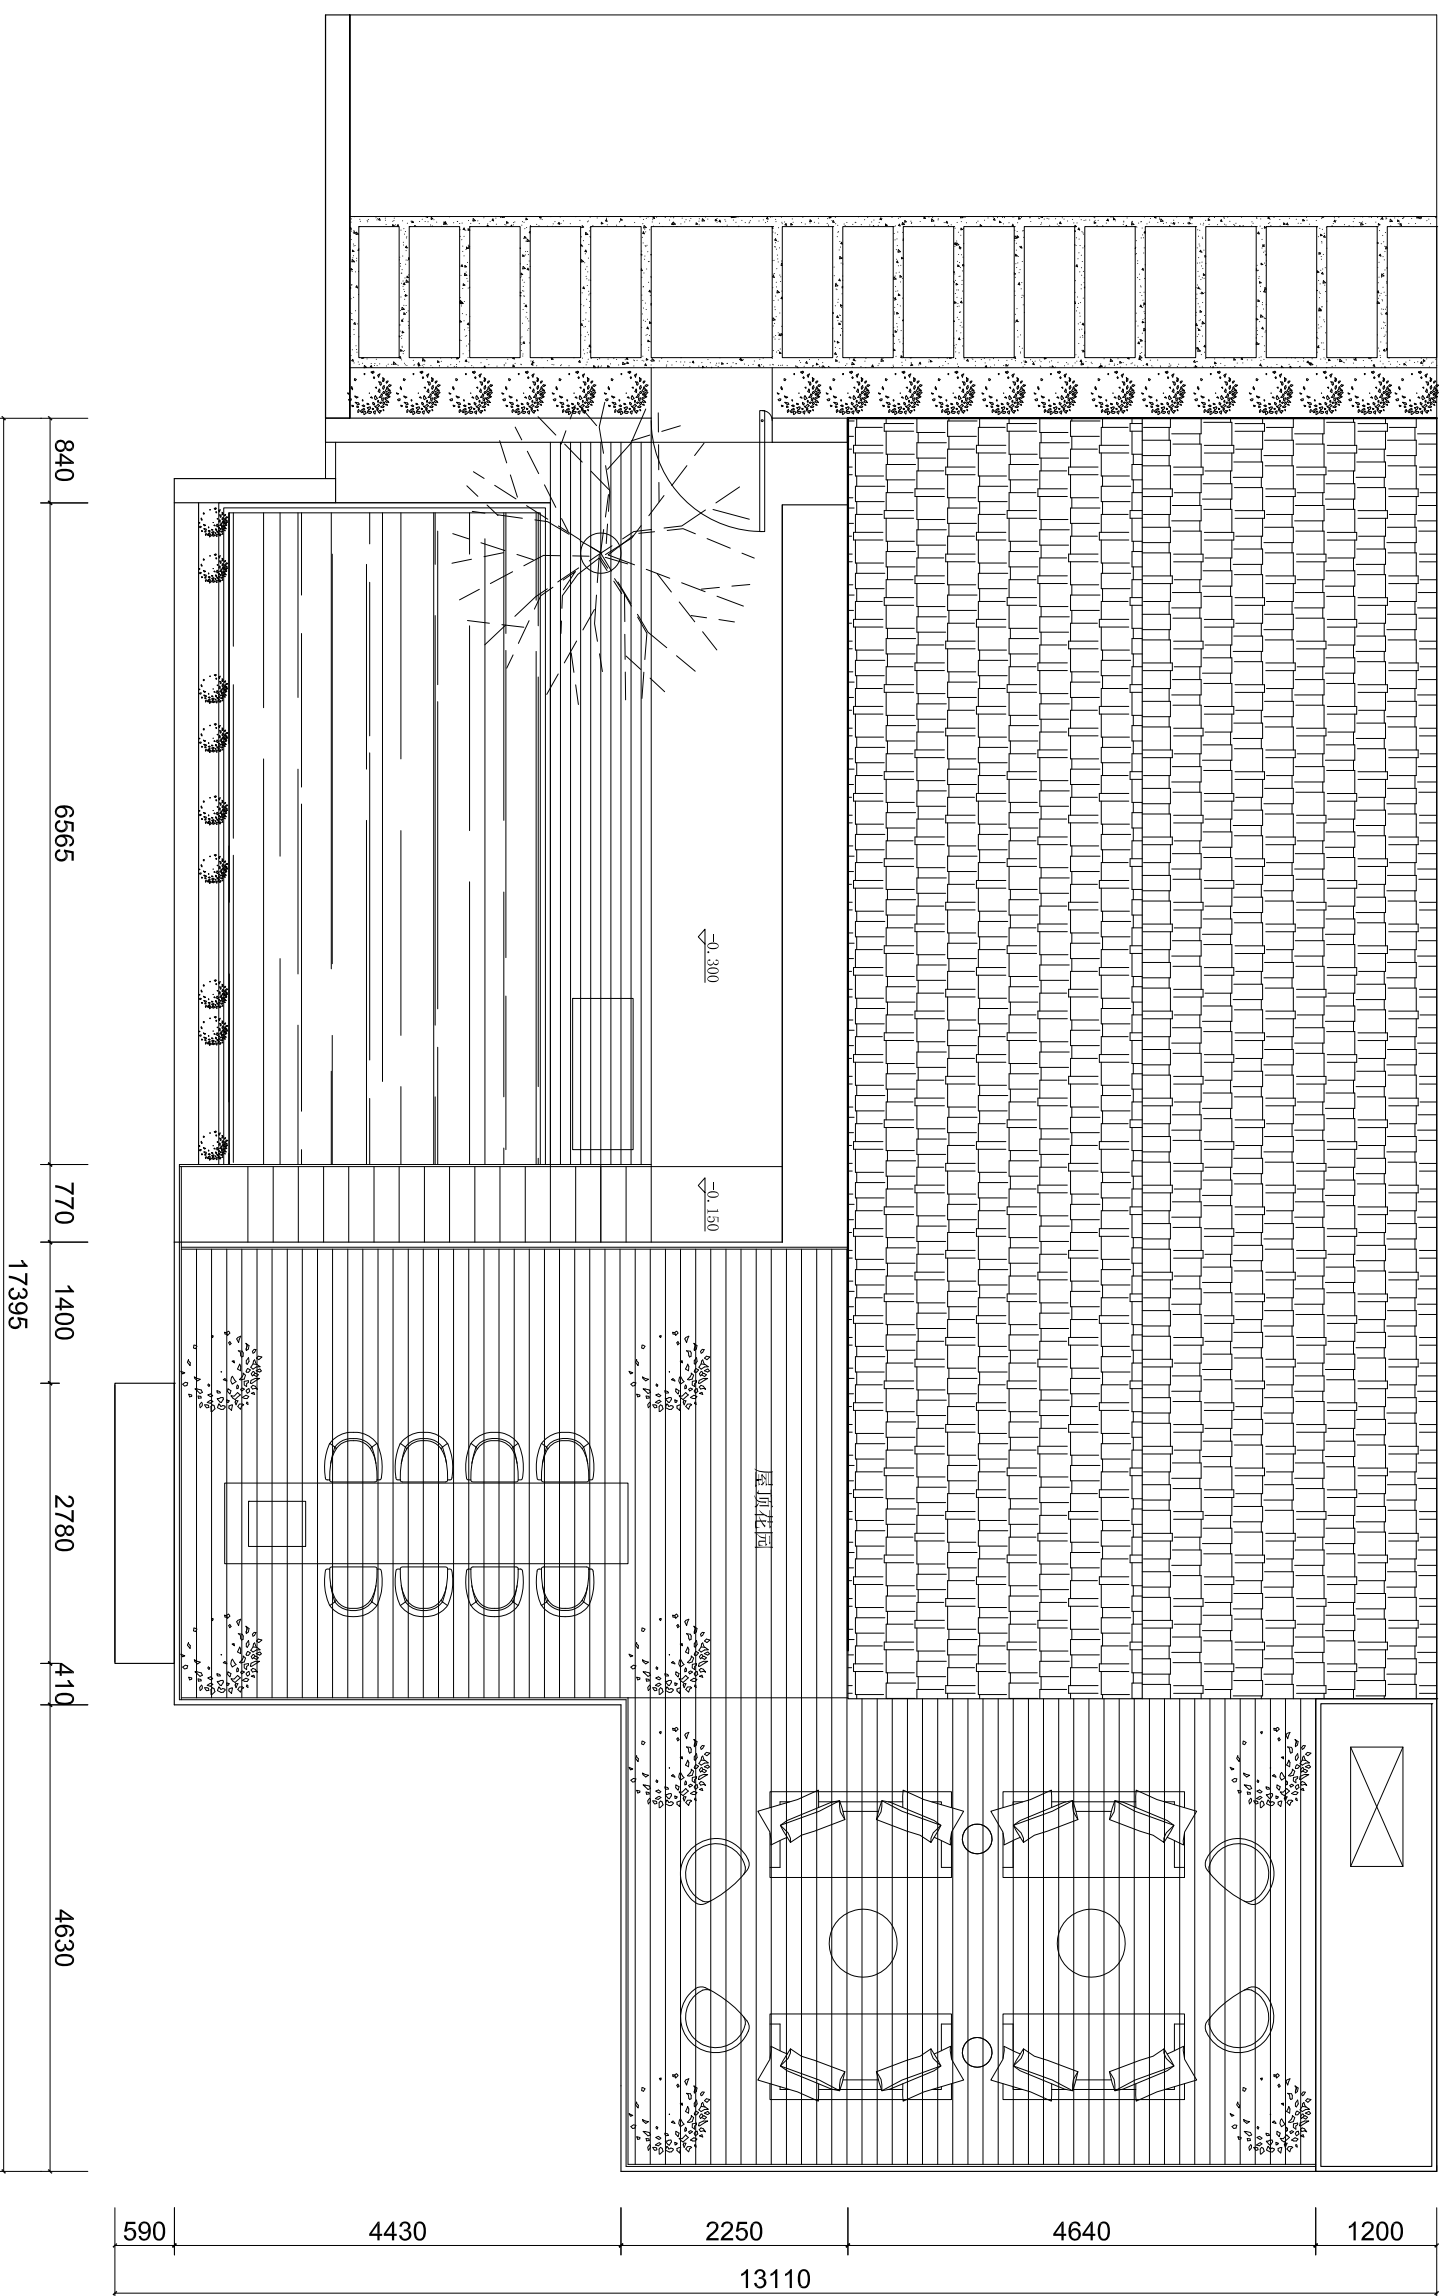

屋顶平面布置图

屋顶平面布置图  
SCALE:1:75

警告:

NOTES:  
1. 施工单位必须实地复核所有尺寸。  
ALL MEASUREMENTS MUST BE CHECKED  
AT THE SITE BY THE CONTRACTOR.

备注:

GENERAL NOTES:



修改:	次数	日期	内容
REVISIONS:	NO	DATE	DESCRIPTION

工程项目:	昌平民宿
图名:	平面布置图
专业:	图号:
DISCIPLINE	DRAWING NO
	L-03
审定人:	比例:
APPROVED	SCALE
审核人:	日期:
CHECK	DATE
设计负责人:	阶段:
CHIEF DESIGNER	STAGE
设计人:	版次:
DESIGNER	EDITION

警告:  
NOTES:

1. 施工单位必须实地复核所有尺寸。  
ALL MEASUREMENTS MUST BE CHECKED  
AT THE SITE BY THE CONTRACTOR.

备注:  
GENERAL NOTES:

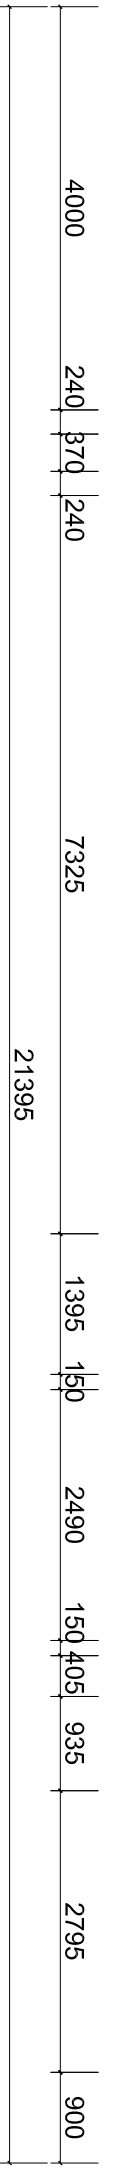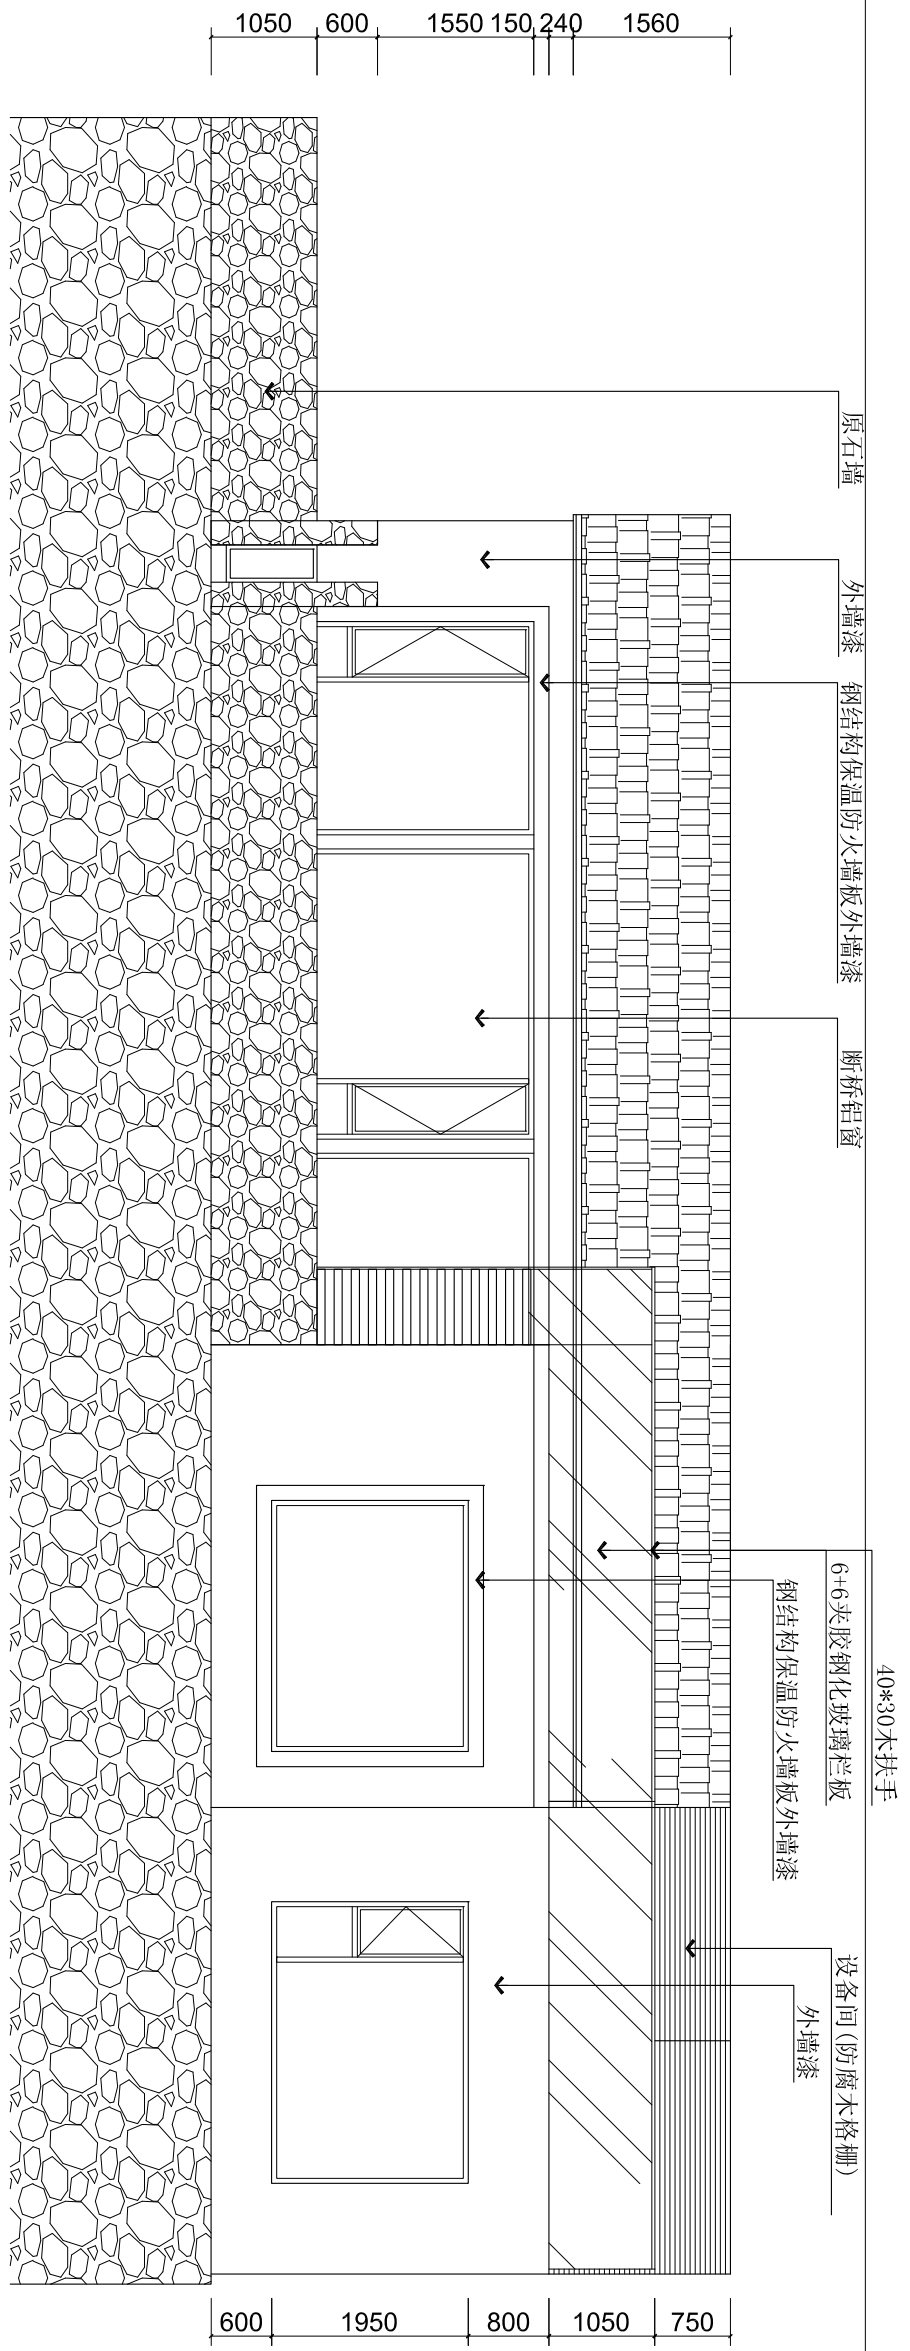

修改:  
REVISIONS:

次数 NO.	日期 DATE	内容 DESCRIPTION
HRV1		
HRV2		
HRV3		
HRV4		
HRV5		
HRV6		
HRV7		

工程项目:  
PROJECT:  
昌平民宿

图名:  
TITLE:  
立面图

专业:  
DISCIPLINE:  
图号:  
DRAWING NO.  
L-04

审定人 APPROVED	日期 DATE	比例 SCALE
审核人 CHECKED <td></td> <td></td>		
设计负责人 CHIEF DESIGNER <td></td> <td>阶段 STAGE</td>		阶段 STAGE
设计人 DESIGNER <td></td> <td>版次 EDITION</td>		版次 EDITION



A

立面图  
SCALE:1:75

警告：  
NOTES:

1. 施工单位必须实地复核所有尺寸。  
ALL MEASUREMENTS MUST BE CHECKED  
AT THE SITE BY THE CONTRACTOR.

备注：  
GENERAL NOTES:

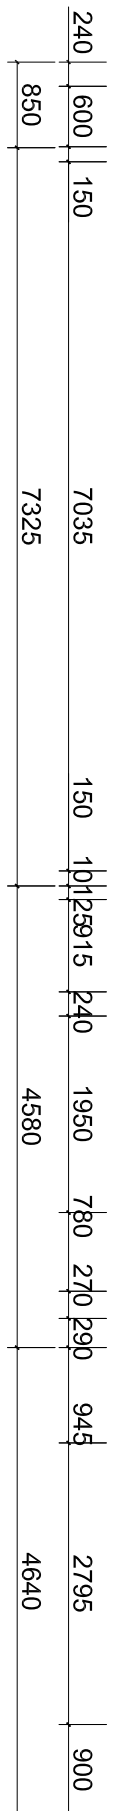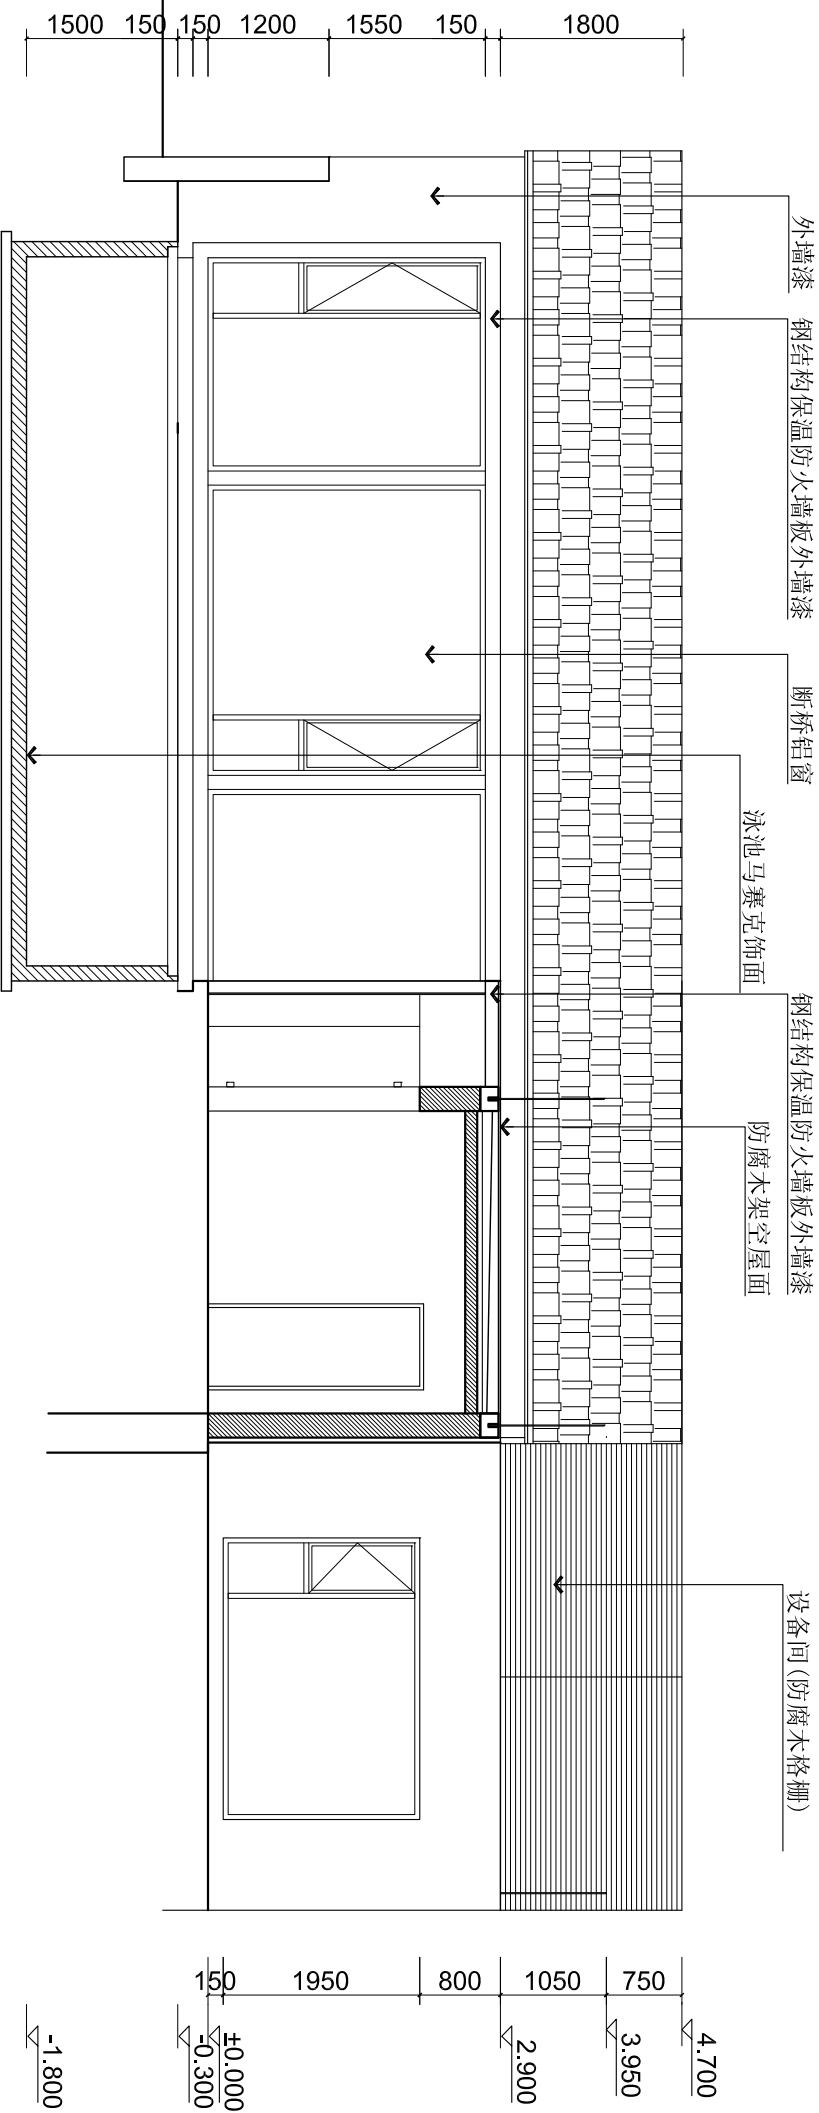

修改：  
REVISIONS:

次数 NO.	日期 DATE	内容 DESCRIPTION
REV1		
REV2		
REV3		
REV4		
REV5		
REV6		
REV7		

工程项目：  
PROJECT:  
昌平民宿

图名：  
TITLE:  
平面布置图

专业：  
DISCIPLINE:  
L-05

审定人 APPROVED	日期 DATE	比例 SCALE
审核人 CHECKED	日期 DATE	比例 SCALE
设计负责人 CHIEF DESIGNER	阶段 STAGE	版次 EDITION
设计人 DESIGNER		
设计人 DESIGNER		

立面图  
SCALE:1:75


B

警告:

NOTES:  
1. 施工单位必须实地复核所有尺寸。  
ALL MEASUREMENTS MUST BE CHECKED  
AT THE SITE BY THE CONTRACTOR.

备注:

GENERAL NOTES:

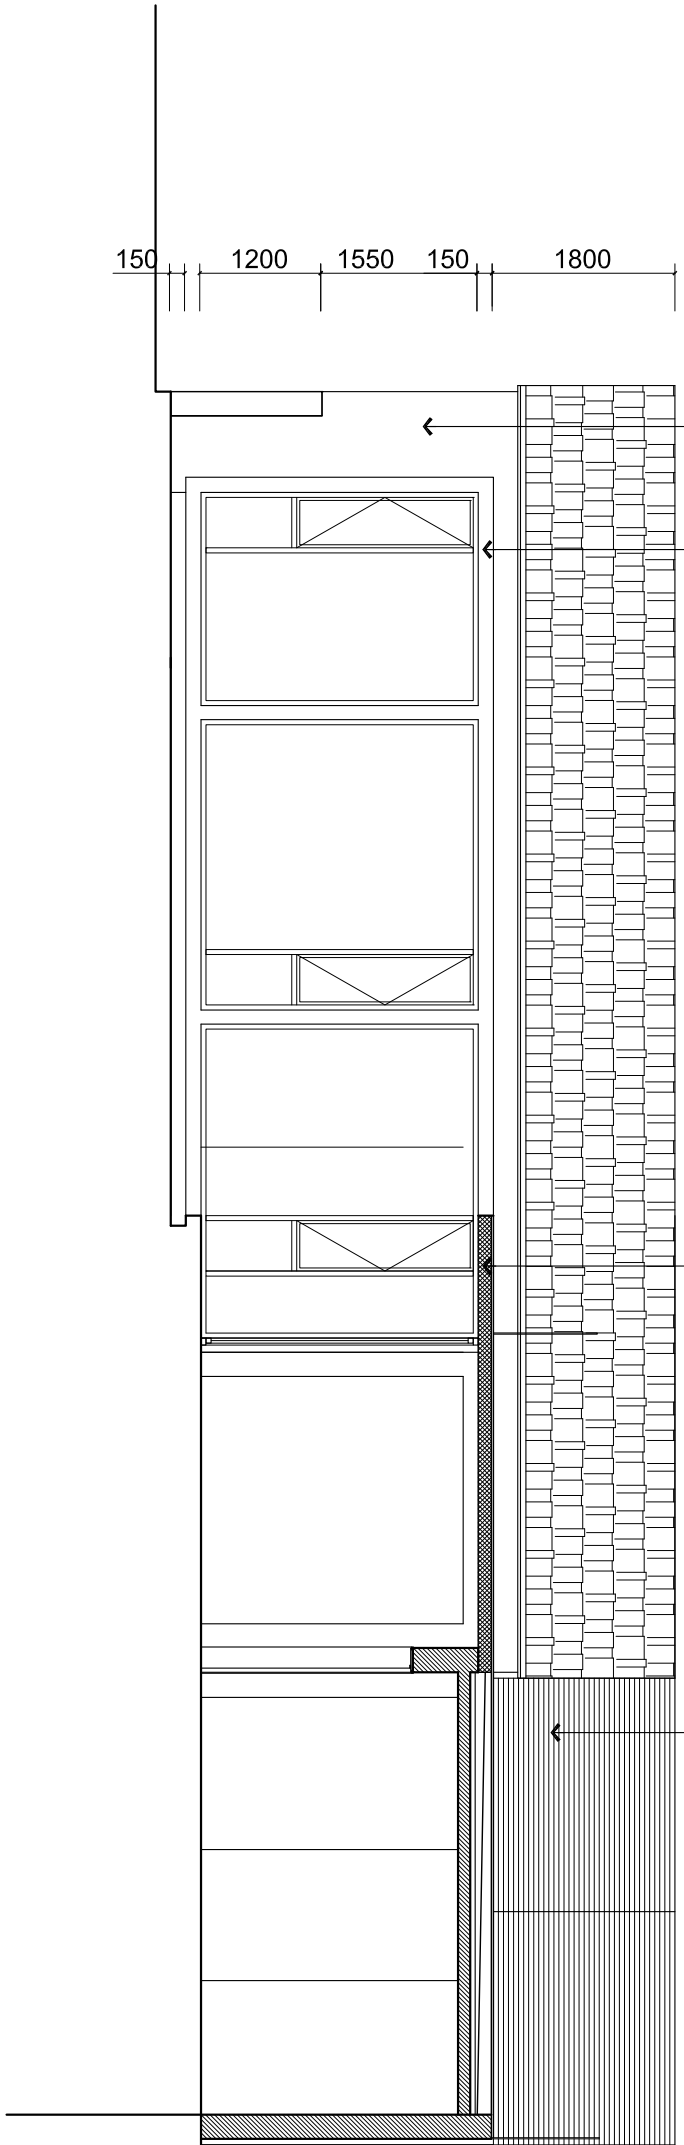

修改:

REVISIONS:

次数	日期	内容
NO	DATE	DESCRIPTION
REV1		
REV2		
REV3		
REV4		
REV5		
REV6		
REV7		

工程项目:

PROJECT:

昌平民宿

图名:

TITLE:

立面图

专业:

DISCIPLINE

L-03

图号:

DRAWING NO.

审定人:

APPROVED

比例:

SCALE

审核人:

CHECKED

日期:

DATE

设计负责人:

CHIEF DESIGNER

阶段:

STAGE

设计人:

DESIGNER

版次:

EDITION



C

立面图  
SCALE:1:75

警告:  
NOTES:

1. 施工单位必须实地复核所有尺寸。  
ALL MEASUREMENTS MUST BE CHECKED  
AT THE SITE BY THE CONTRACTOR.

备注:  
GENERAL NOTES:

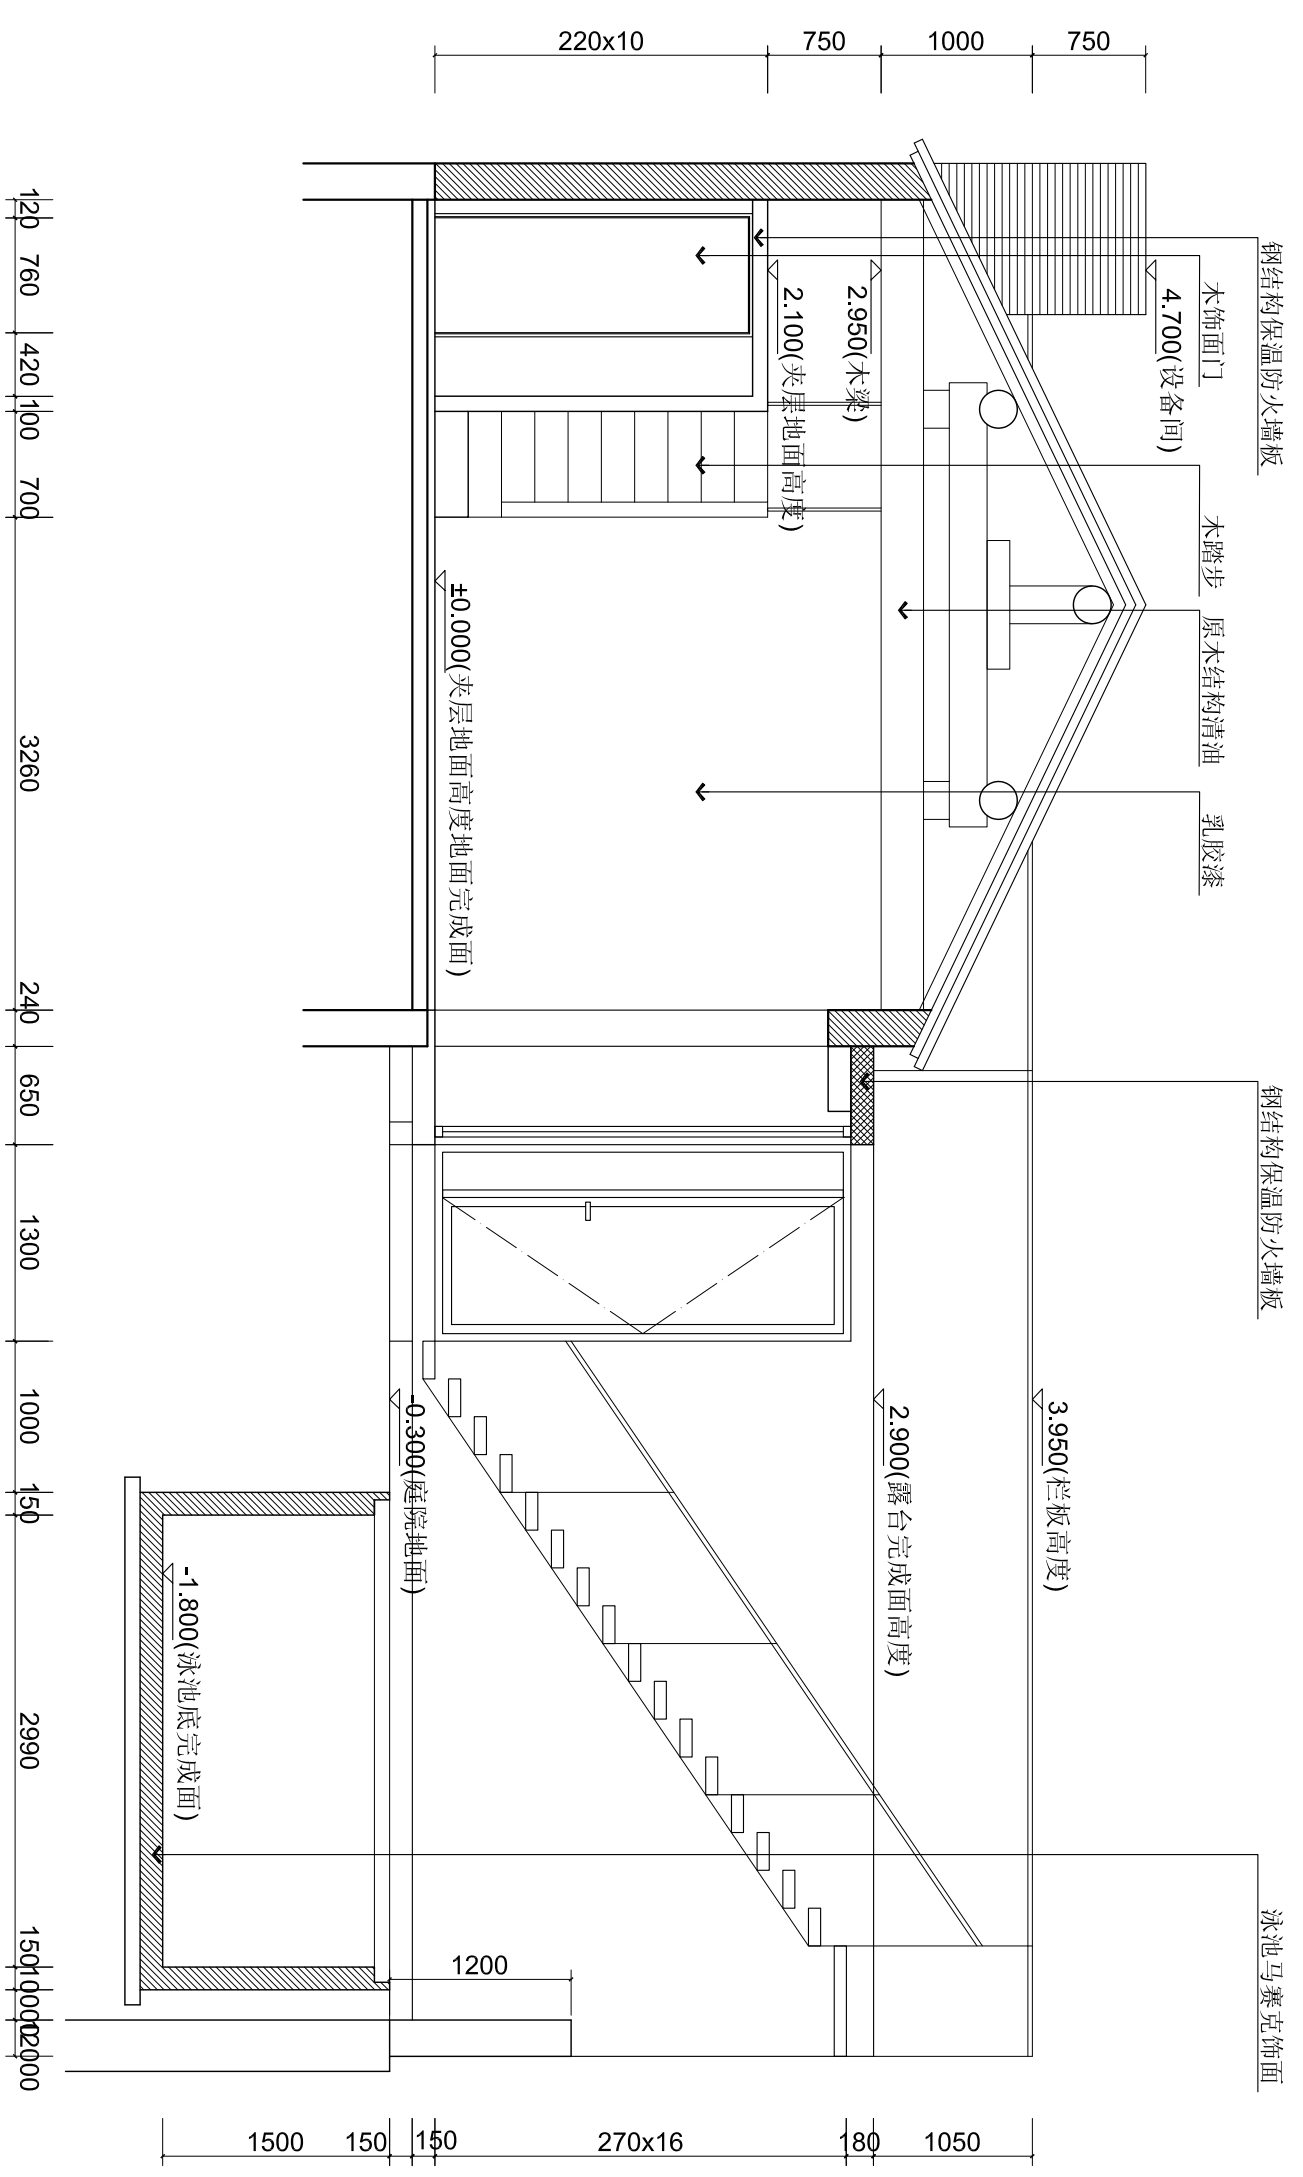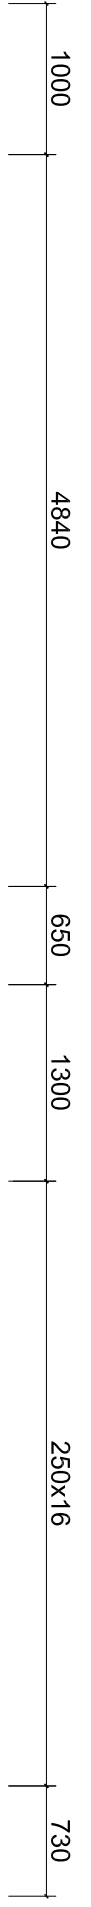

修改:  
REVISIONS:

次数 NO	日期 DATE	内容 DESCRIPTION
REV1		
REV2		
REV3		
REV4		
REV5		
REV6		
REV7		


工程项目:  
PROJECT: 昌平民宿

图名:  
TITLE: 立面图

专业:  
DISCIPLINE: 图号:  
DRAWING NO: L-04

审定人 APPROVED	比例 SCALE
审核人 CHECKED <td></td>	
设计负责人 CHIEF DESIGNER <td>阶段 STAGE</td>	阶段 STAGE
设计人 DESIGNER <td>版次 EDITION</td>	版次 EDITION
设计人 DESIGNER	

立面图  
SCALE:1:75

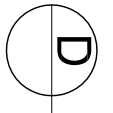




警告：  
NOTES:

1. 施工单位必须实地复核所有尺寸。  
ALL MEASUREMENTS MUST BE CHECKED  
AT THE SITE BY THE CONTRACTOR.

备注：  
GENERAL NOTES:

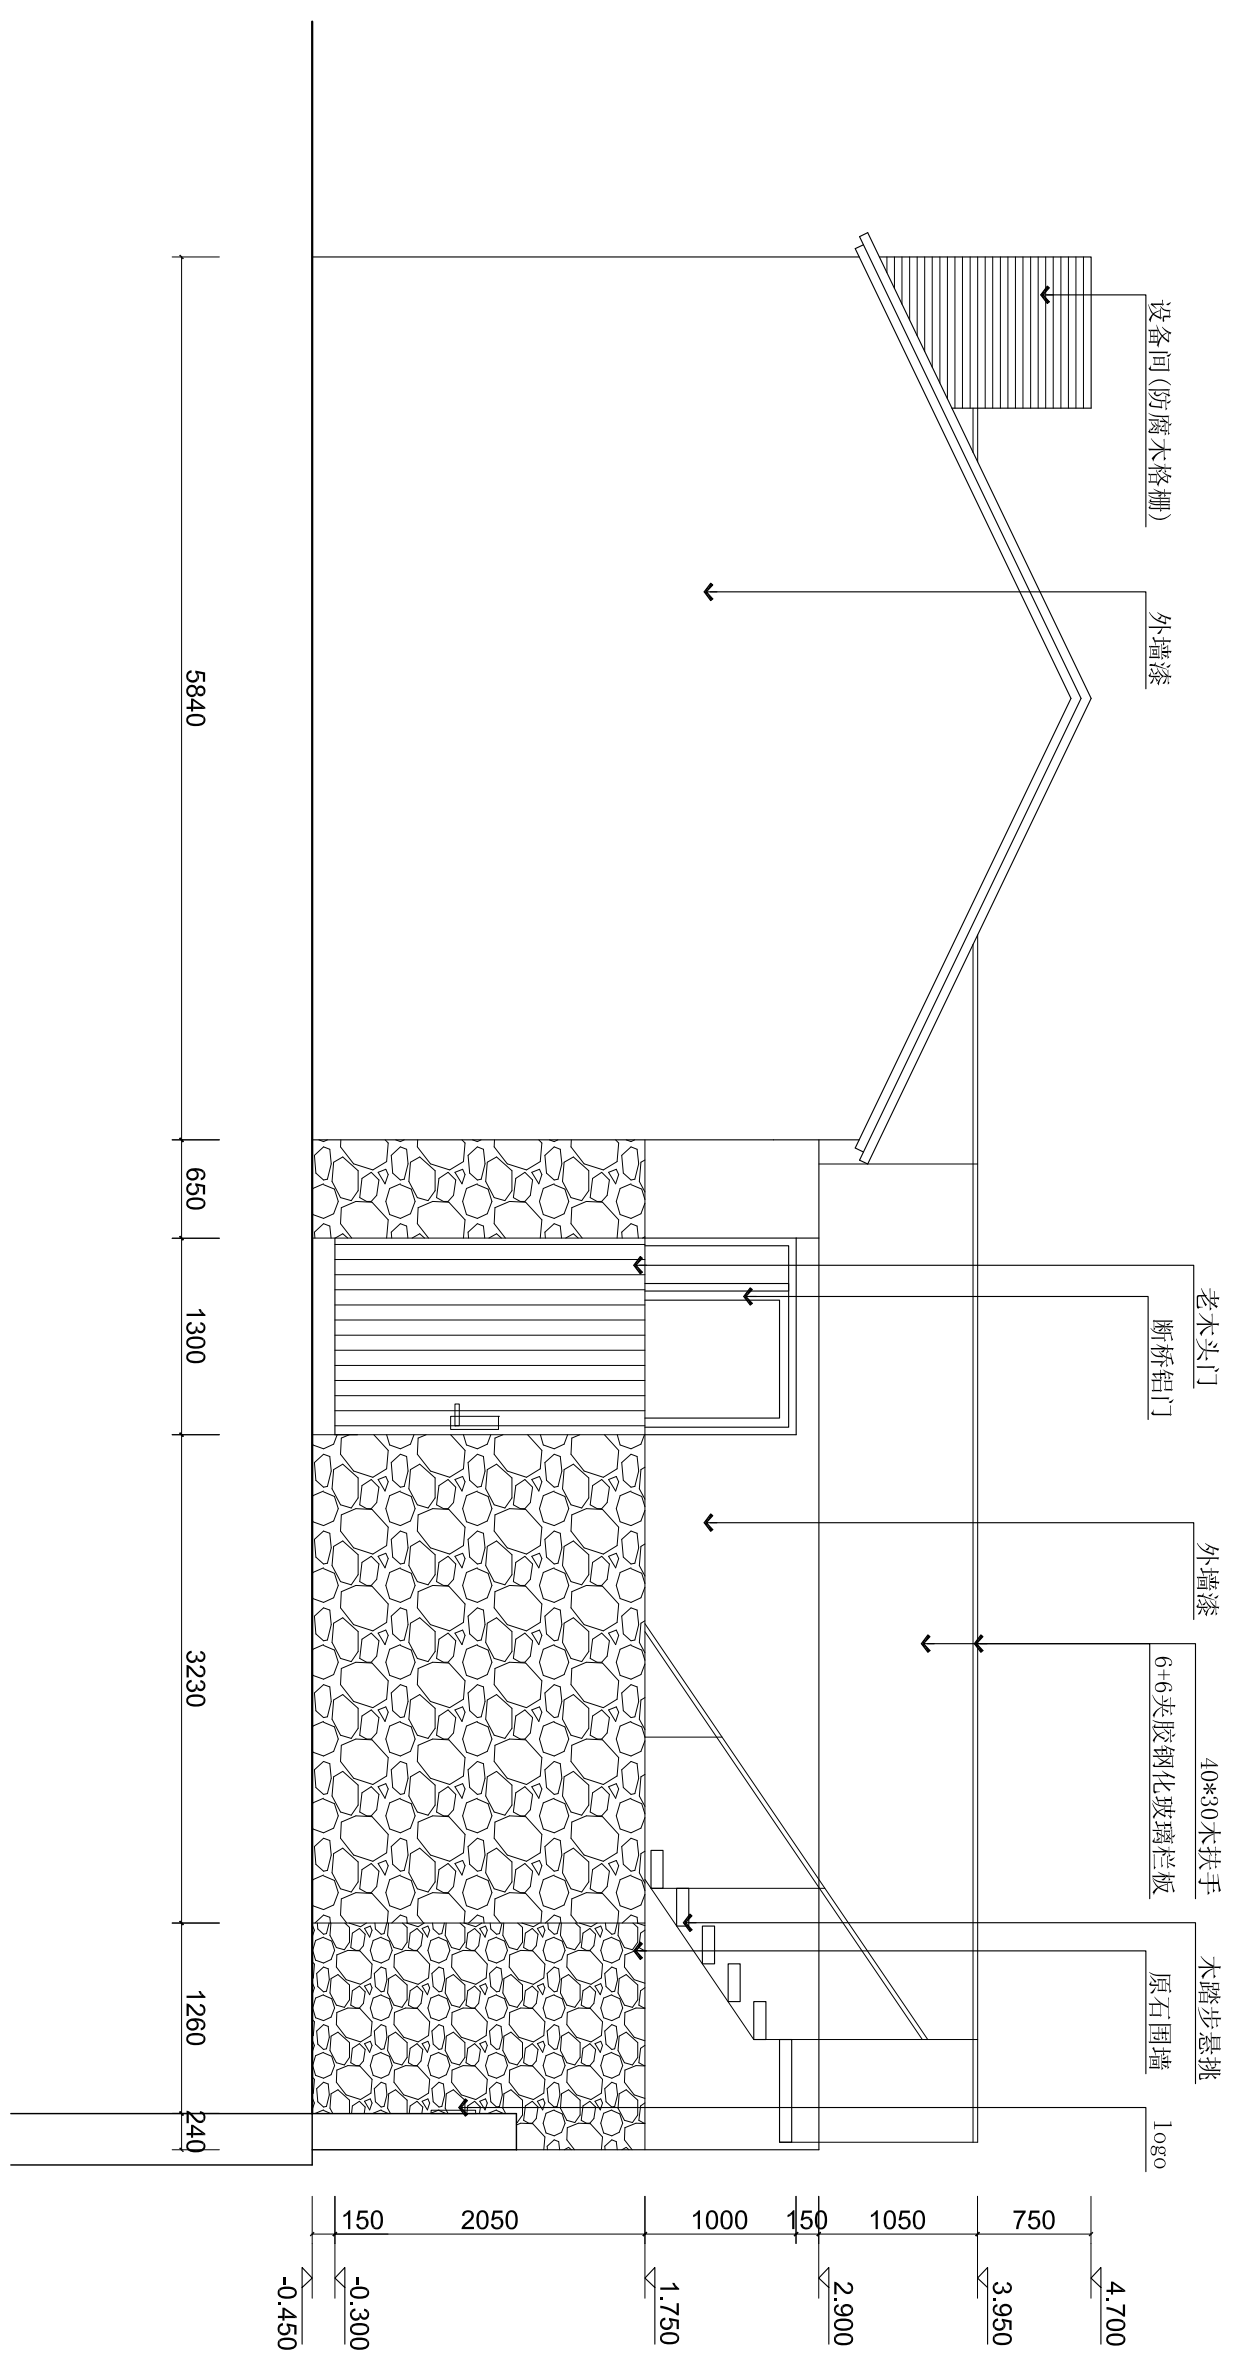

修改：  
REVISIONS:

次数 NO	日期 DATE	内容 DESCRIPTION
REV1		
REV2		
REV3		
REV4		
REV5		
REV6		
REV7		


工程项目：  
PROJECT  
昌平民宿

图名：  
TITLE  
立面图

专业：  
DISCIPLINE  
图号：  
DRAWING NO  
L-05

审定人 APPROVED	比例 SCALE
审核人 CHECKED <td></td>	
设计负责人 CHIEF DESIGNER <td>阶段 STAGE</td>	阶段 STAGE
设计人 DESIGNER <td>版次 EDITION</td>	版次 EDITION

立面图  
SCALE:1:75

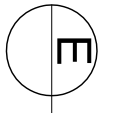


敬告:

NOTICE:


1. 施工单位必须实地复核所有尺寸。  
ALL MEASUREMENTS MUST BE CHECKED  
AT THE SITE BY THE CONTRACTOR.

备注:

GENERAL NOTES:

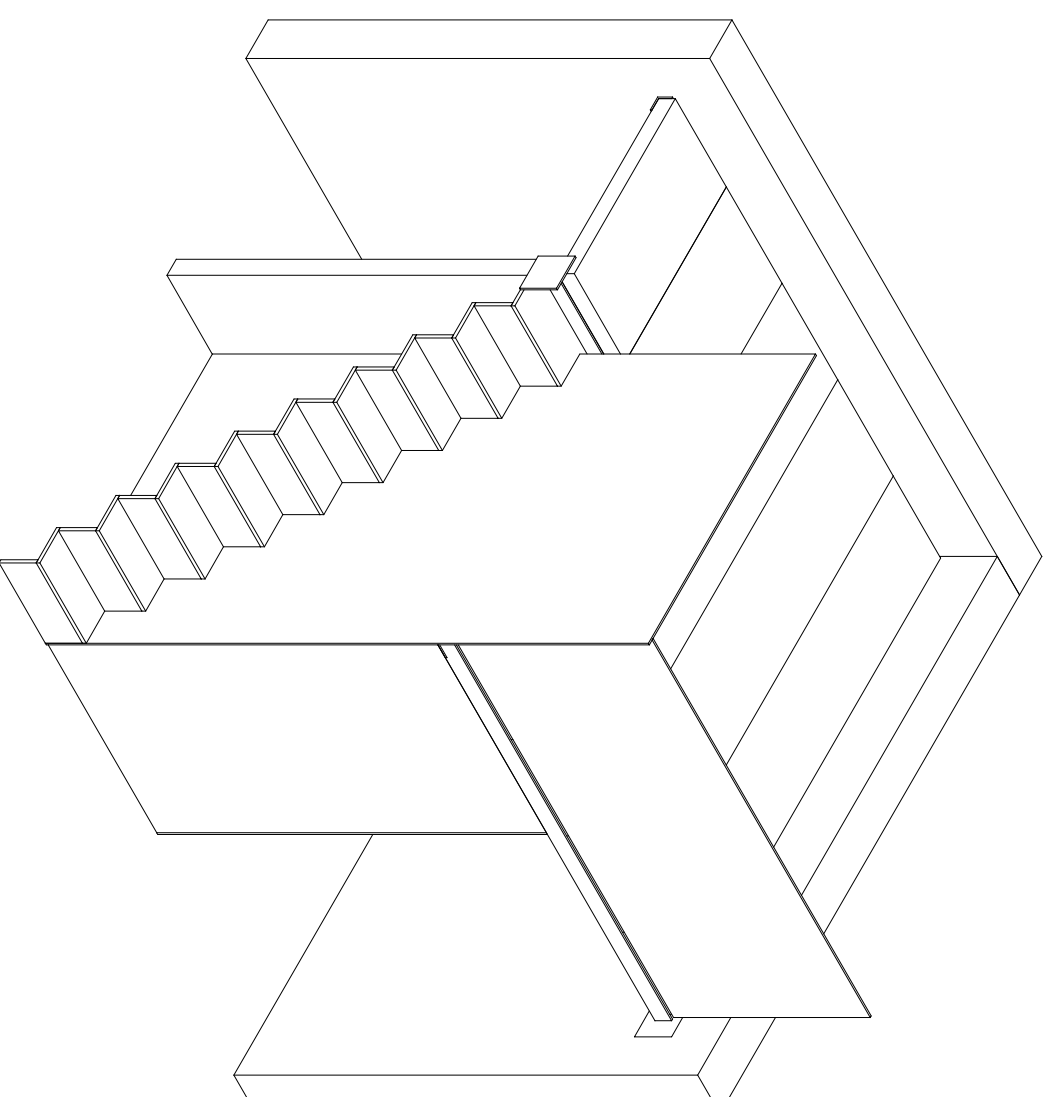

家庭房2夹层结构图

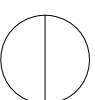

20厚木楼面板  
下衬镀锌角钢

90厚钙镁保温墙板


90\*90镀锌角钢

原结构

90厚钙镁保温墙板

5+5夹白胶钢化玻璃

5+5夹胶钢化玻璃

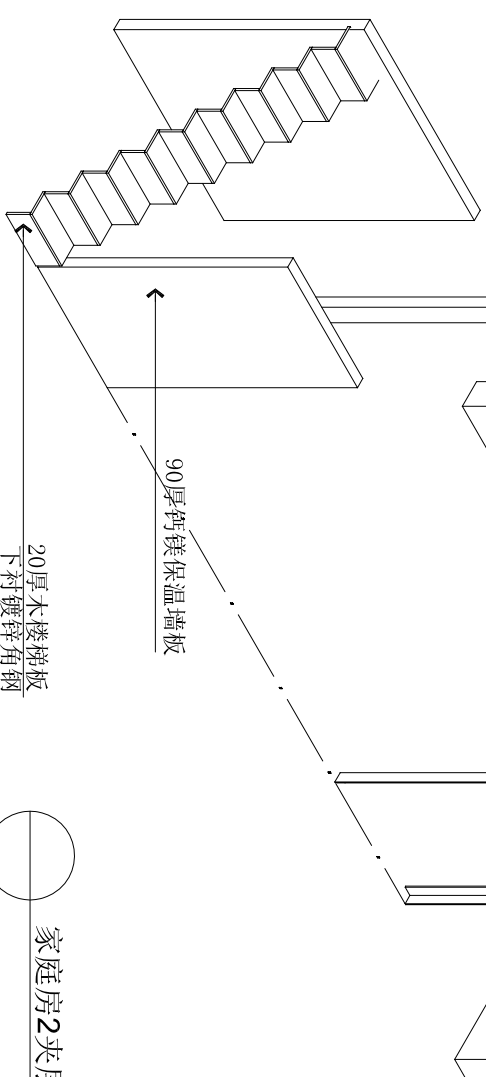

修改: REVISIONS:	次数 NO	日期 DATE	内容 DESCRIPTION
	REV1		
	REV2		
	REV3		
	REV4		
	REV5		
	REV6		
	REV7		

工程项目:

PROJECT:

昌平民宿

图名:

TITLE:

立面图

专业:

DISCIPLINE

图号:  
DRAWING NO:  
L-10

审定人

APPROVED

比例

SCALE

审核人

CHECKED

日期

DATE

设计负责人

CHIEF DESIGNER

阶段

STAGE

设计人

DESIGNER

版次

EDITION