


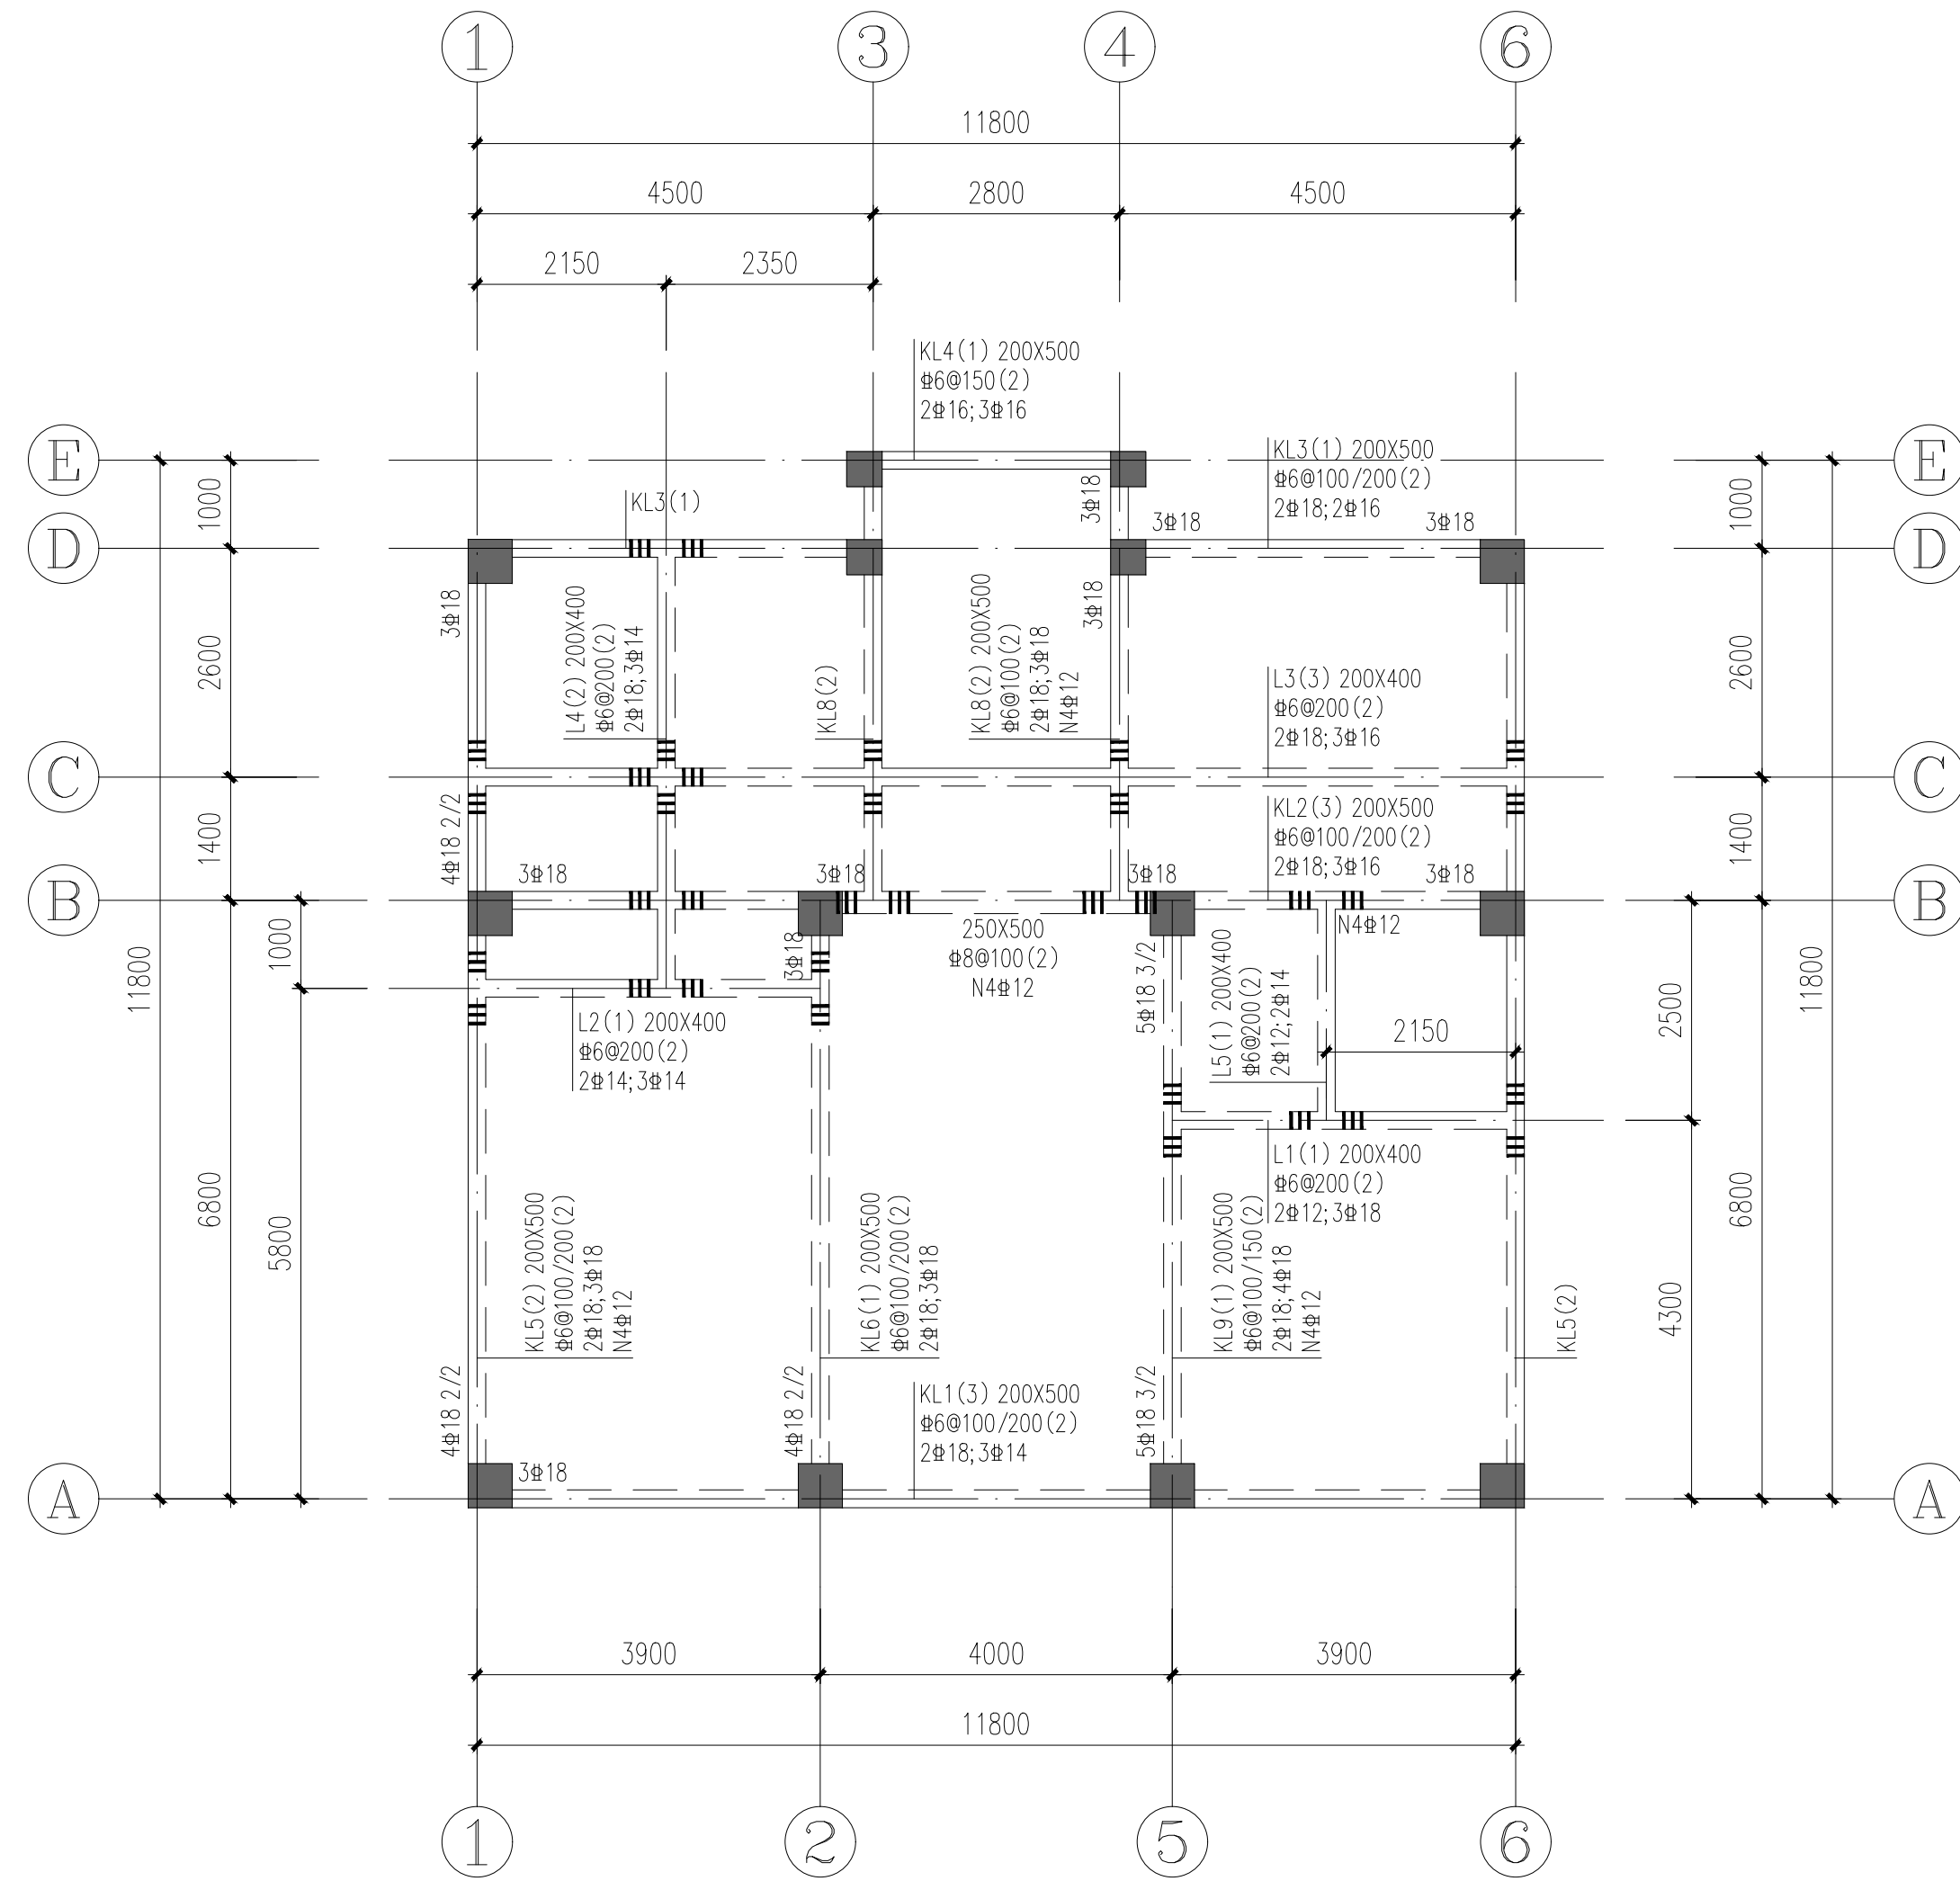

一层梁平面图 1:100 -0.030

说明:

1. 除注明外梁附加箍筋每侧均为3根间距50，直径同梁箍筋；
2. 未定位的梁均居轴线中或与柱、墙边一侧平齐；
3. 梁混凝土强度等级C30；
4. 图中未注明吊筋均为2#14。

自建房 一层梁平面图	阶 段	施工图设计
	图 号	结施-07
	比 例	1: 100
	日 期	2021. 05. 13