



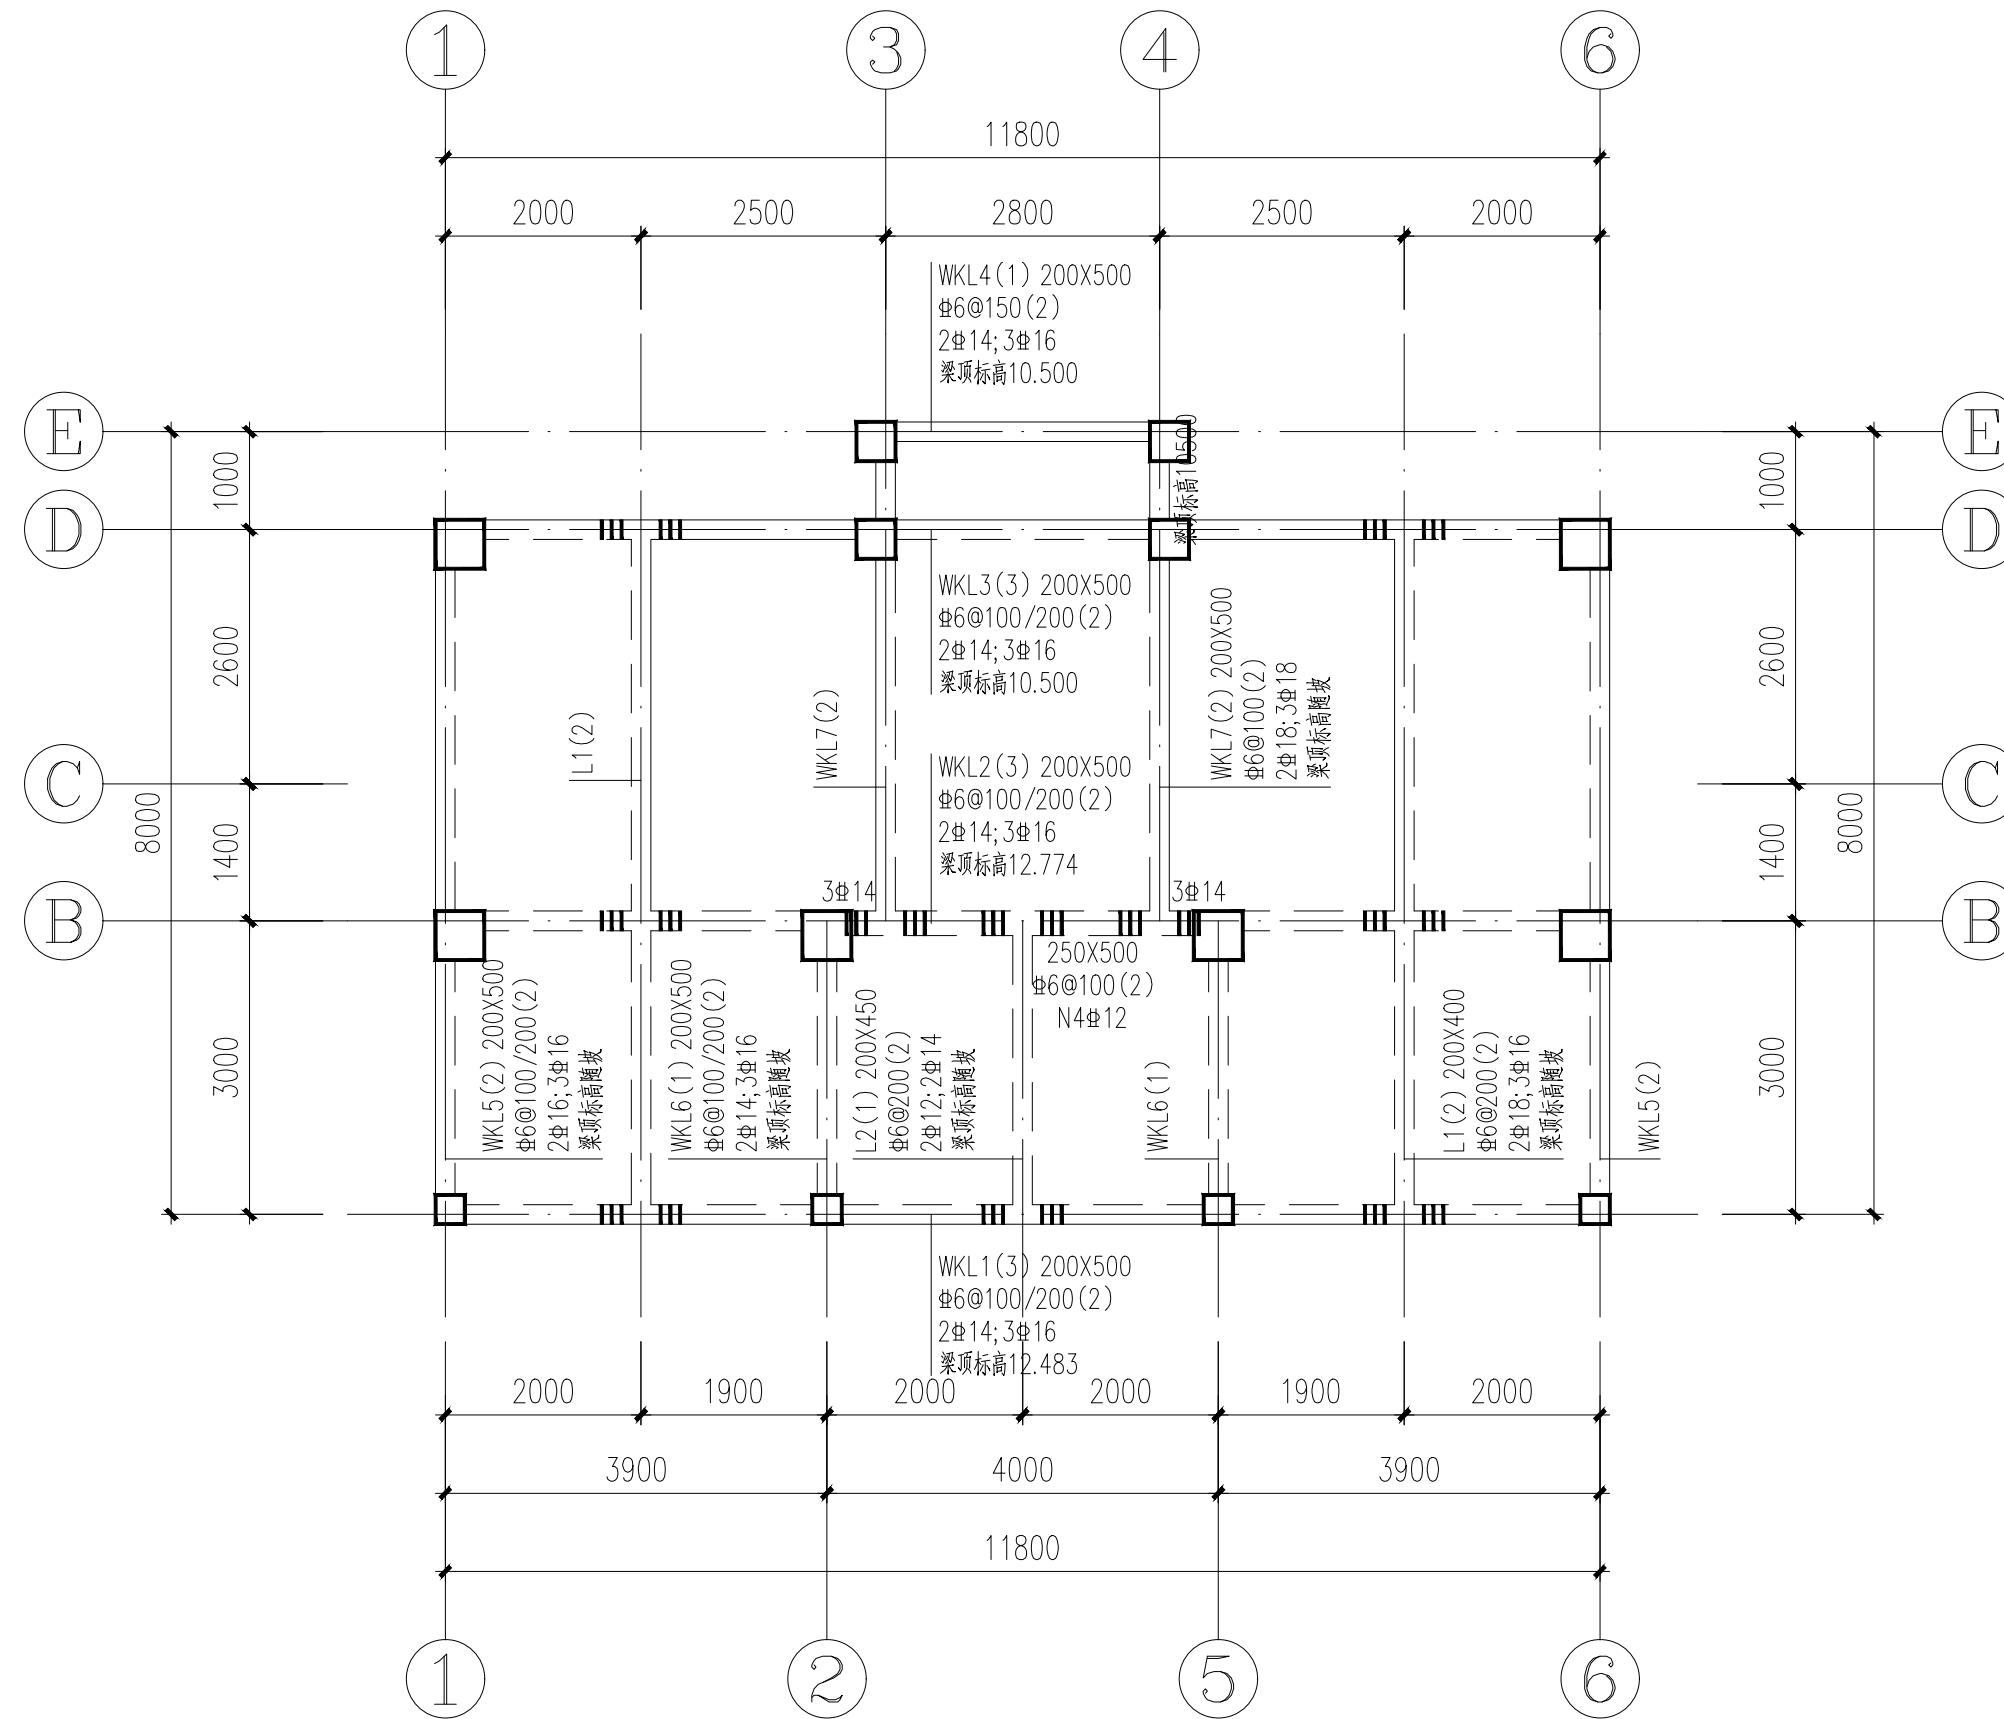

屋顶梁平面图 1:100 随坡

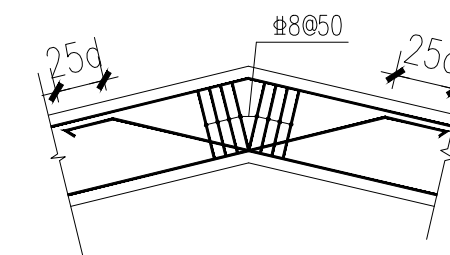

折梁钢筋构造图

说明:

1. 除注明外梁附加箍筋每侧均为3根间距50, 直径同梁箍筋;
2. 未定位的梁均居轴线中或与柱、墙边一侧平齐;
3. 梁混凝土强度等级C30;
4. 图中未注明吊筋均为2Φ14。

|        |     |            |
|--------|-----|------------|
| 自建房    | 阶 段 | 施工图设计      |
| 屋顶梁平面图 | 图 号 | 结施-14      |
|        | 比 例 | 1: 100     |
|        | 日 期 | 2021.05.13 |