


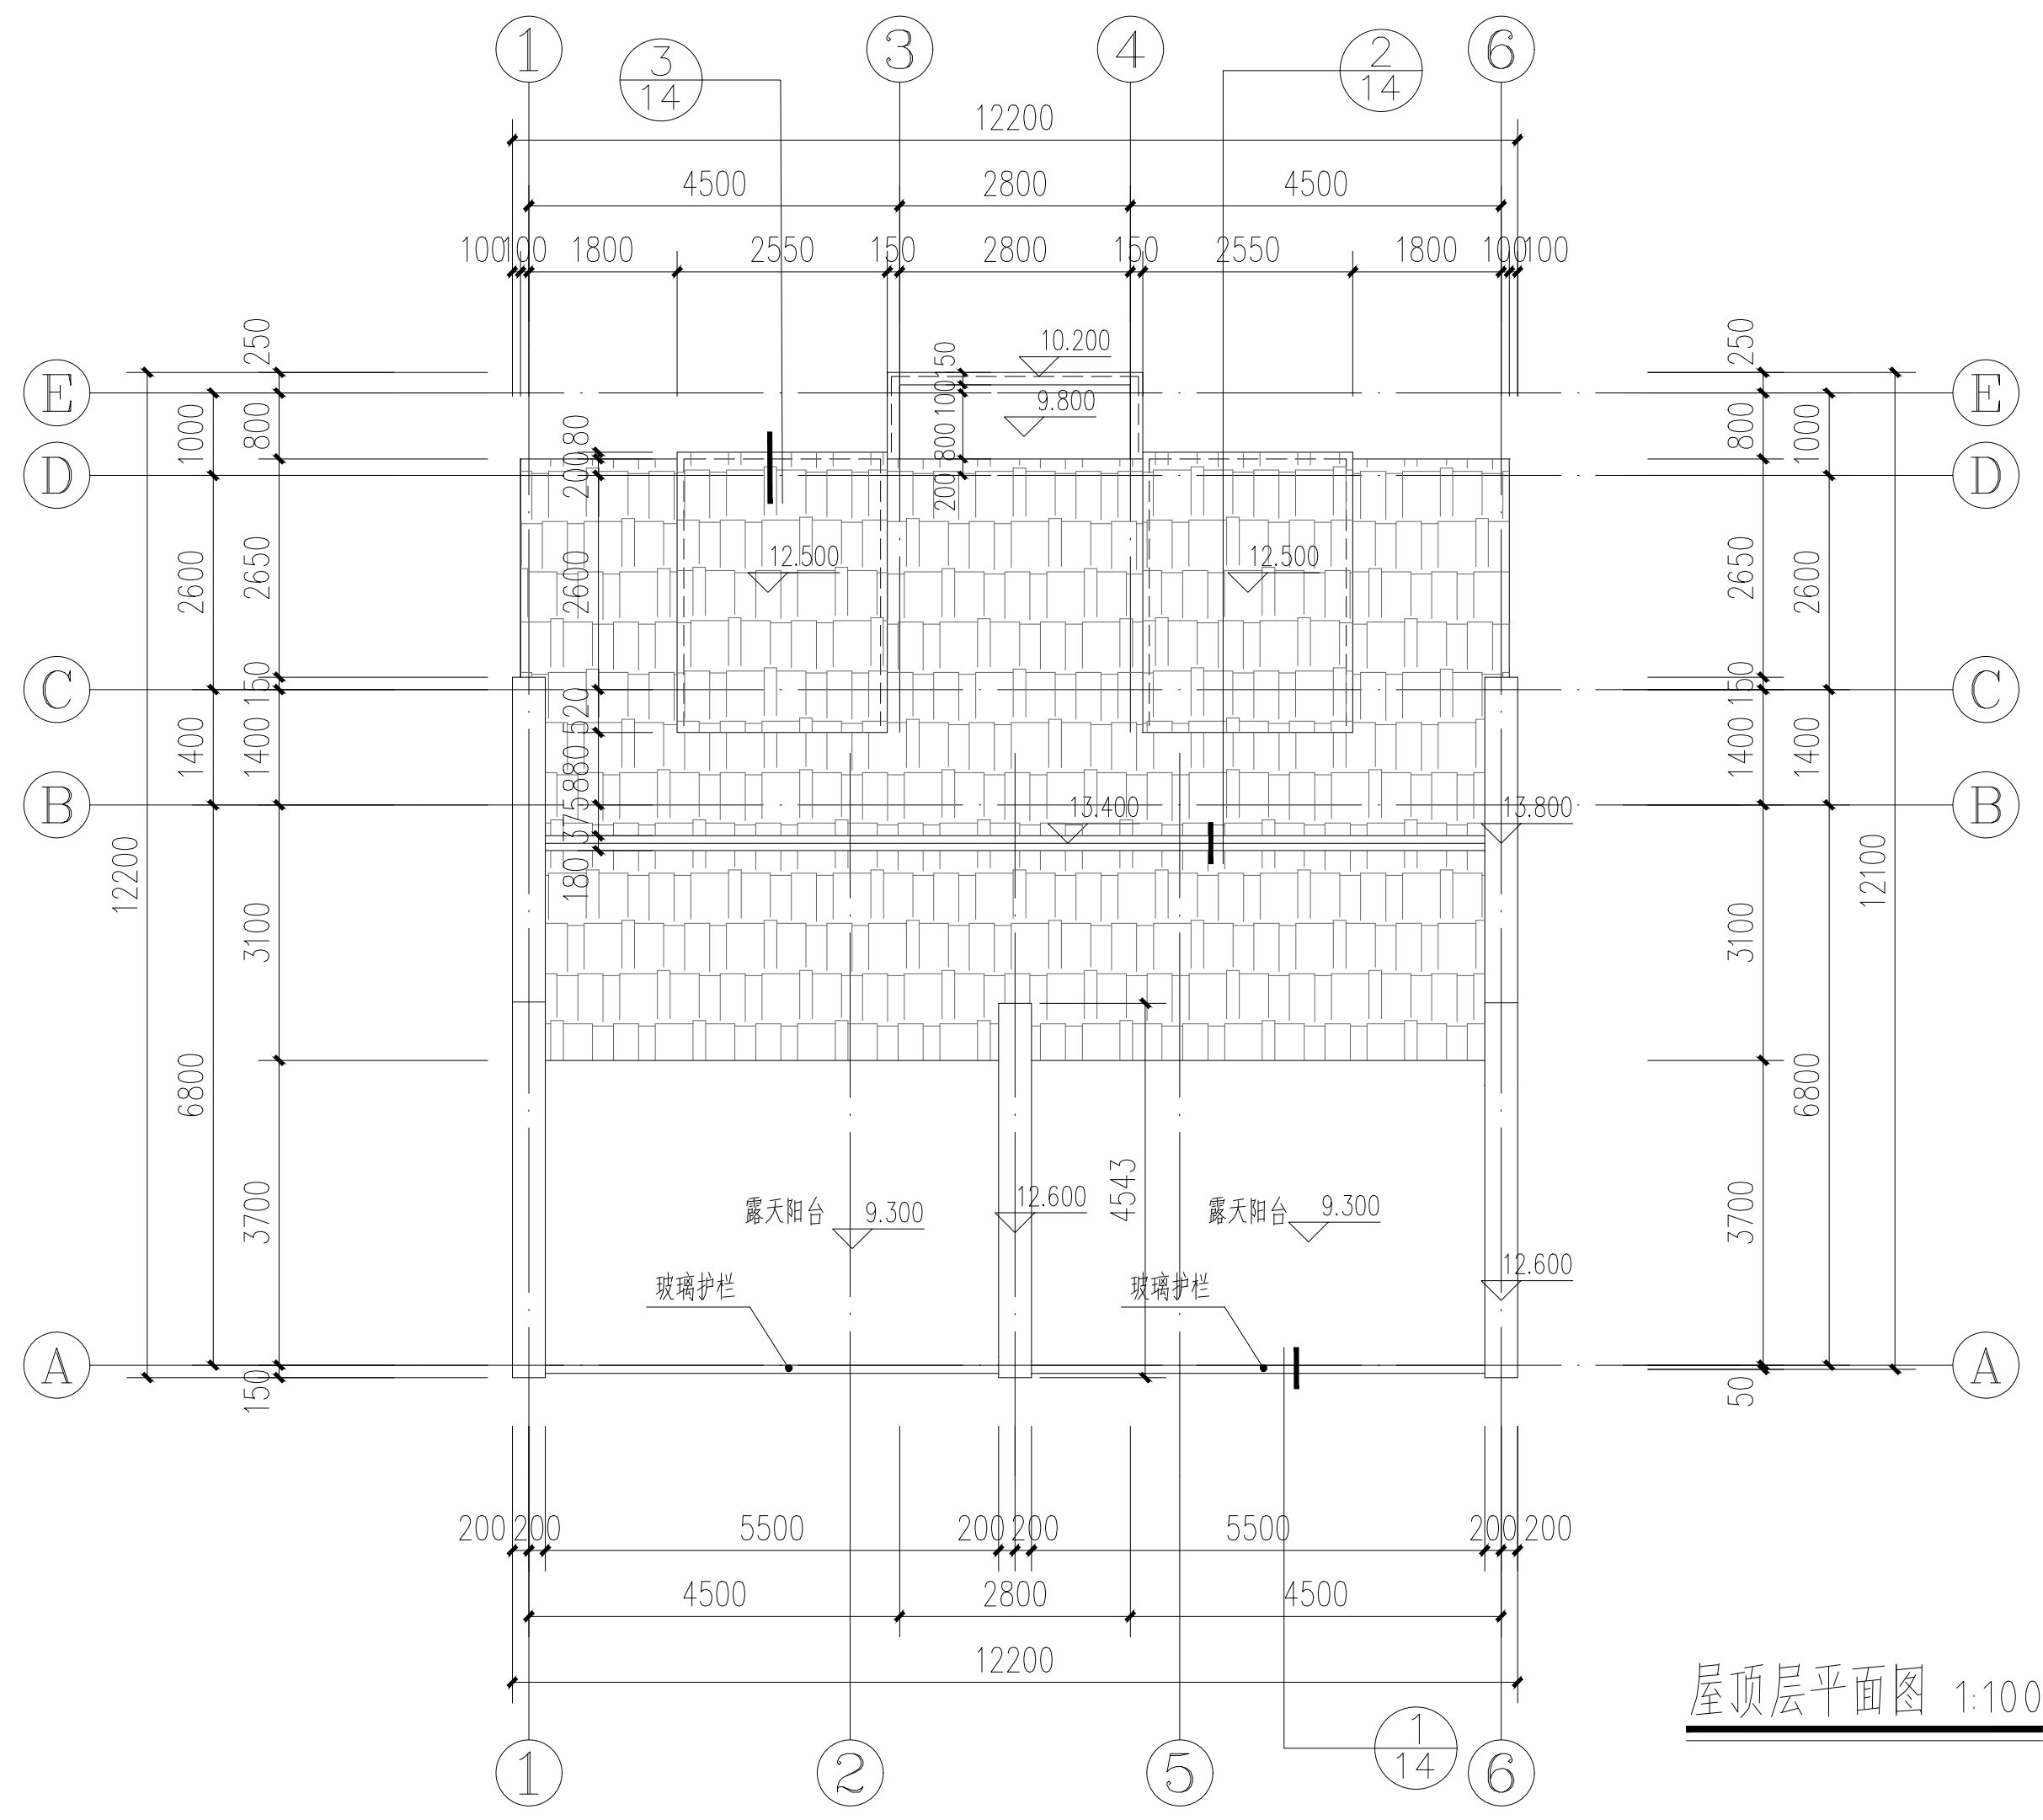

屋顶层平面图 1:100

自建房	阶 段	施工图设计
	图 号	建施-11
	比 例	1: 100
	日 期	2021.05.13