


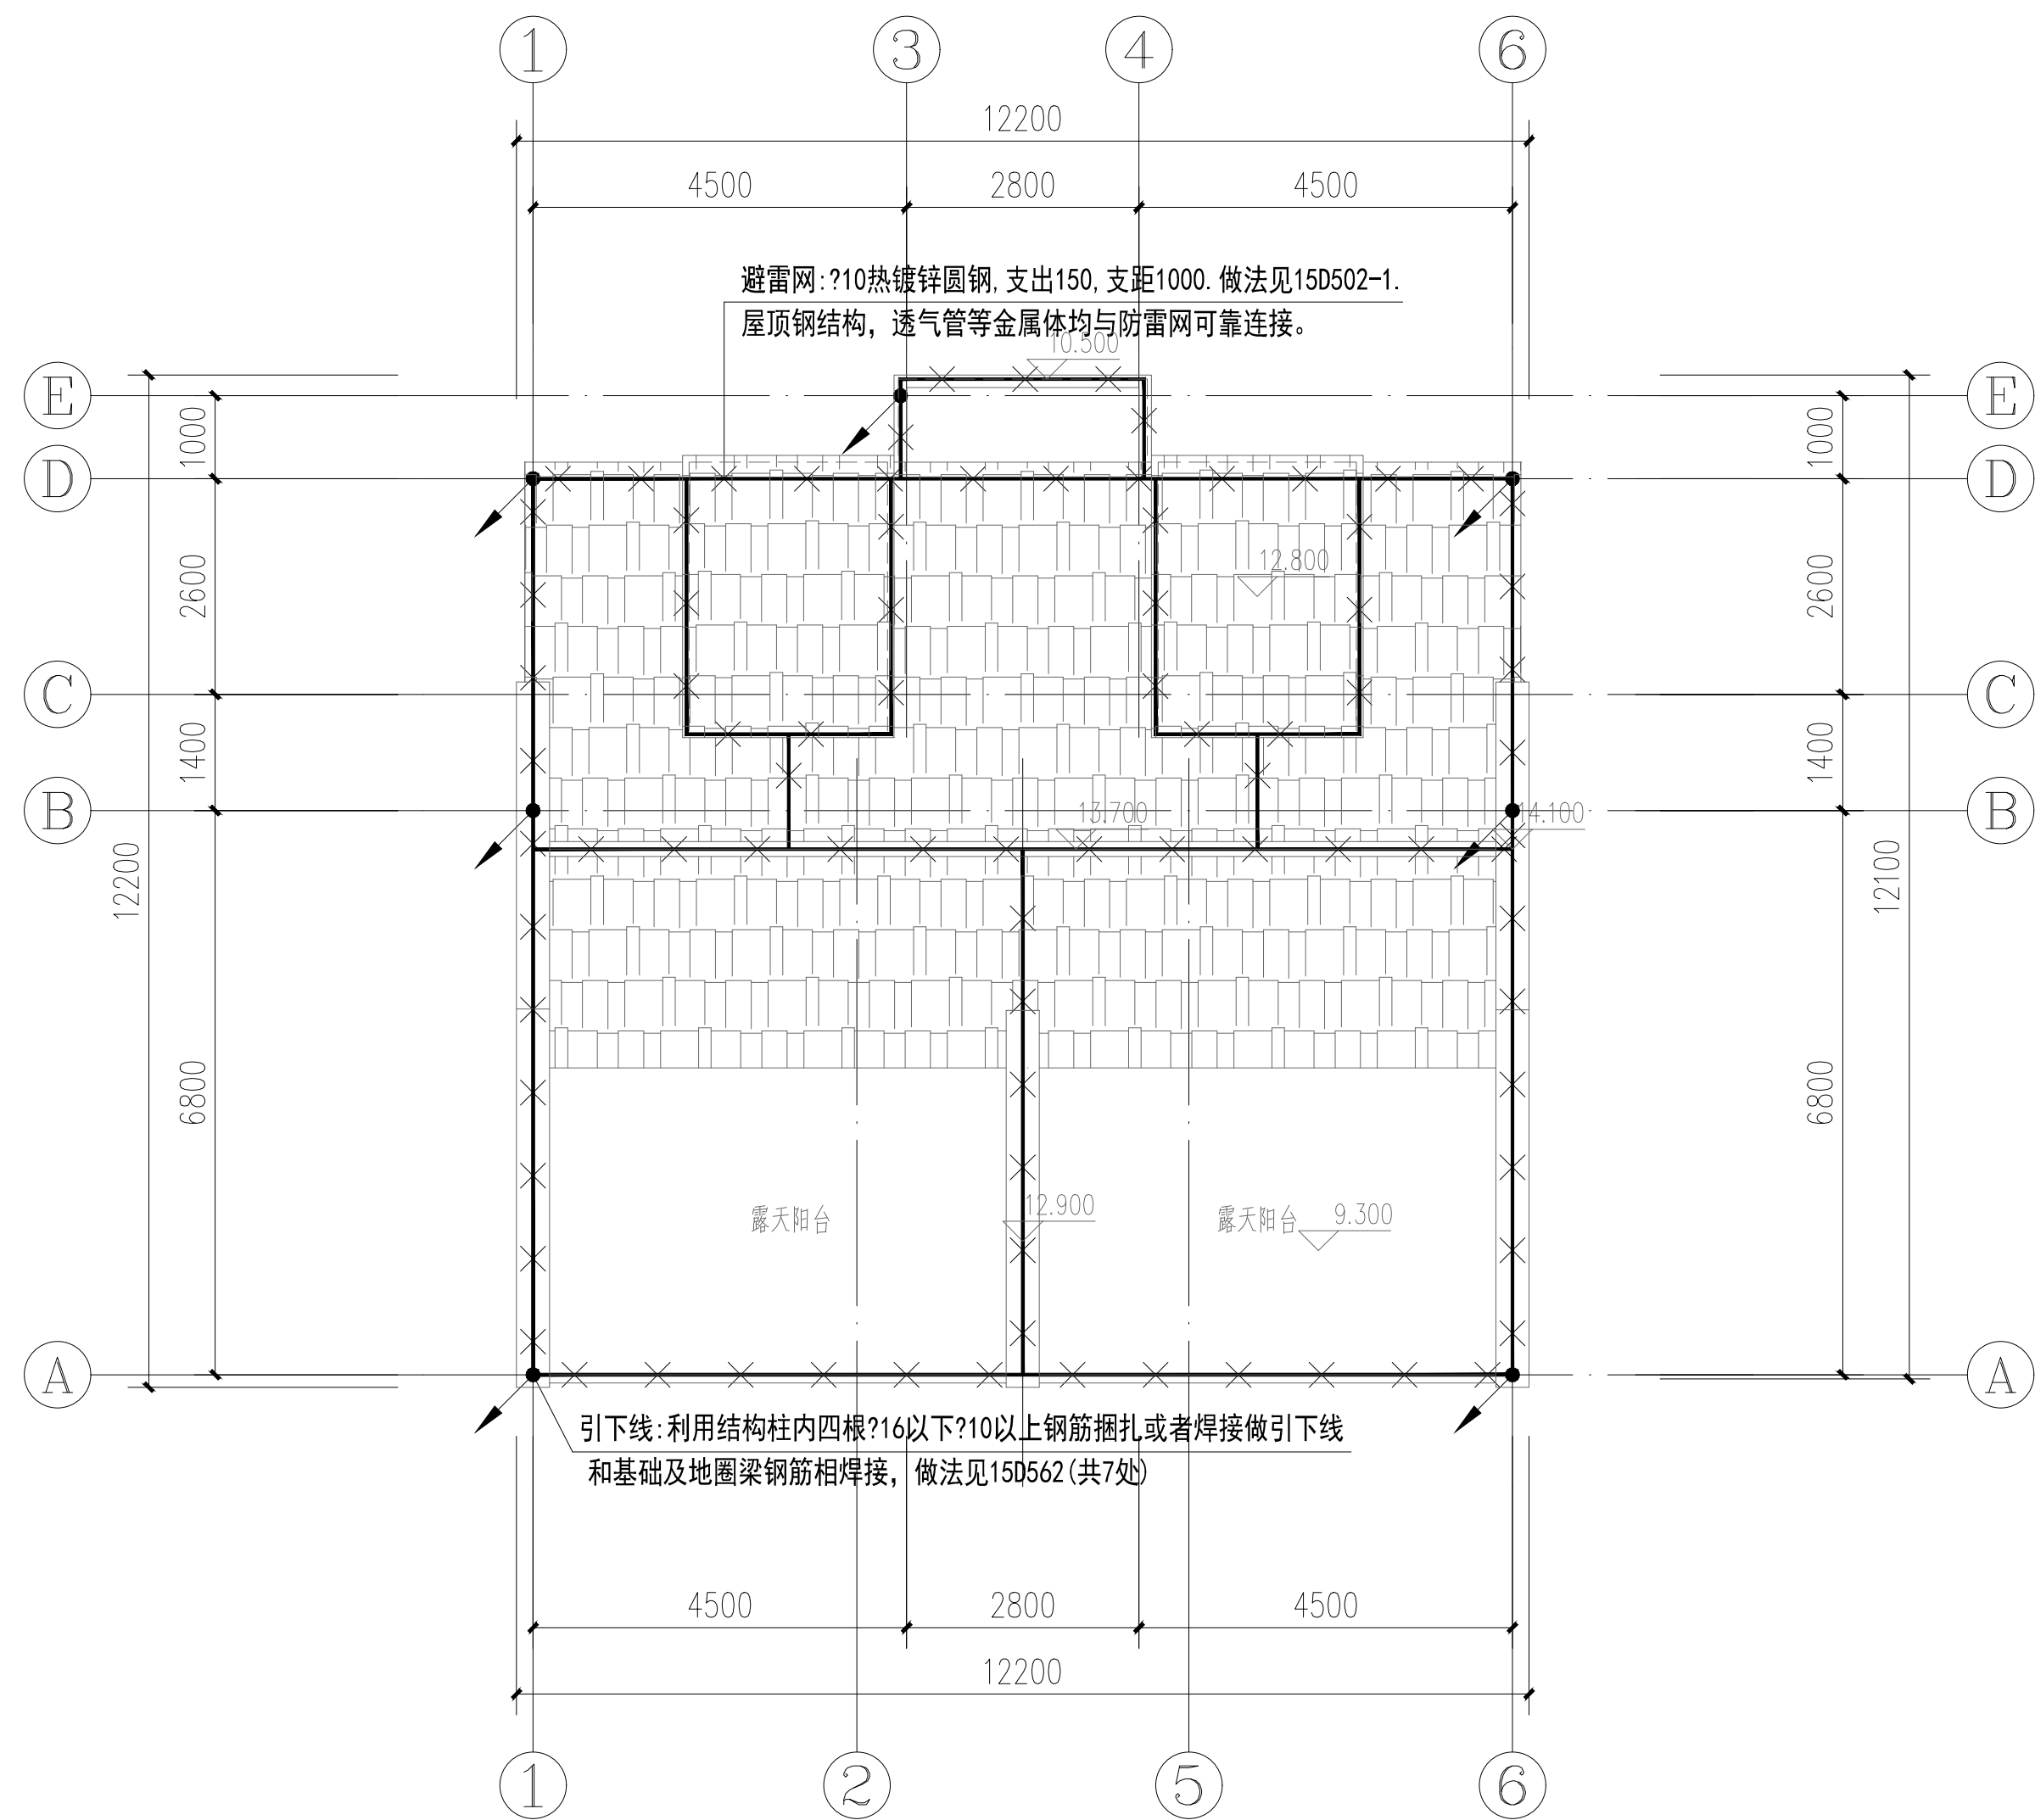

防雷平面图 1:100

凡突出屋面的金属体均应与接闪带可靠焊接连通
不同标高的屋面接闪带应焊接连成通路

自建民宿 防雷平面图	阶 段	施工图设计
	图 号	电施-12
	比 例	1: 100
	日 期	2021. 05