



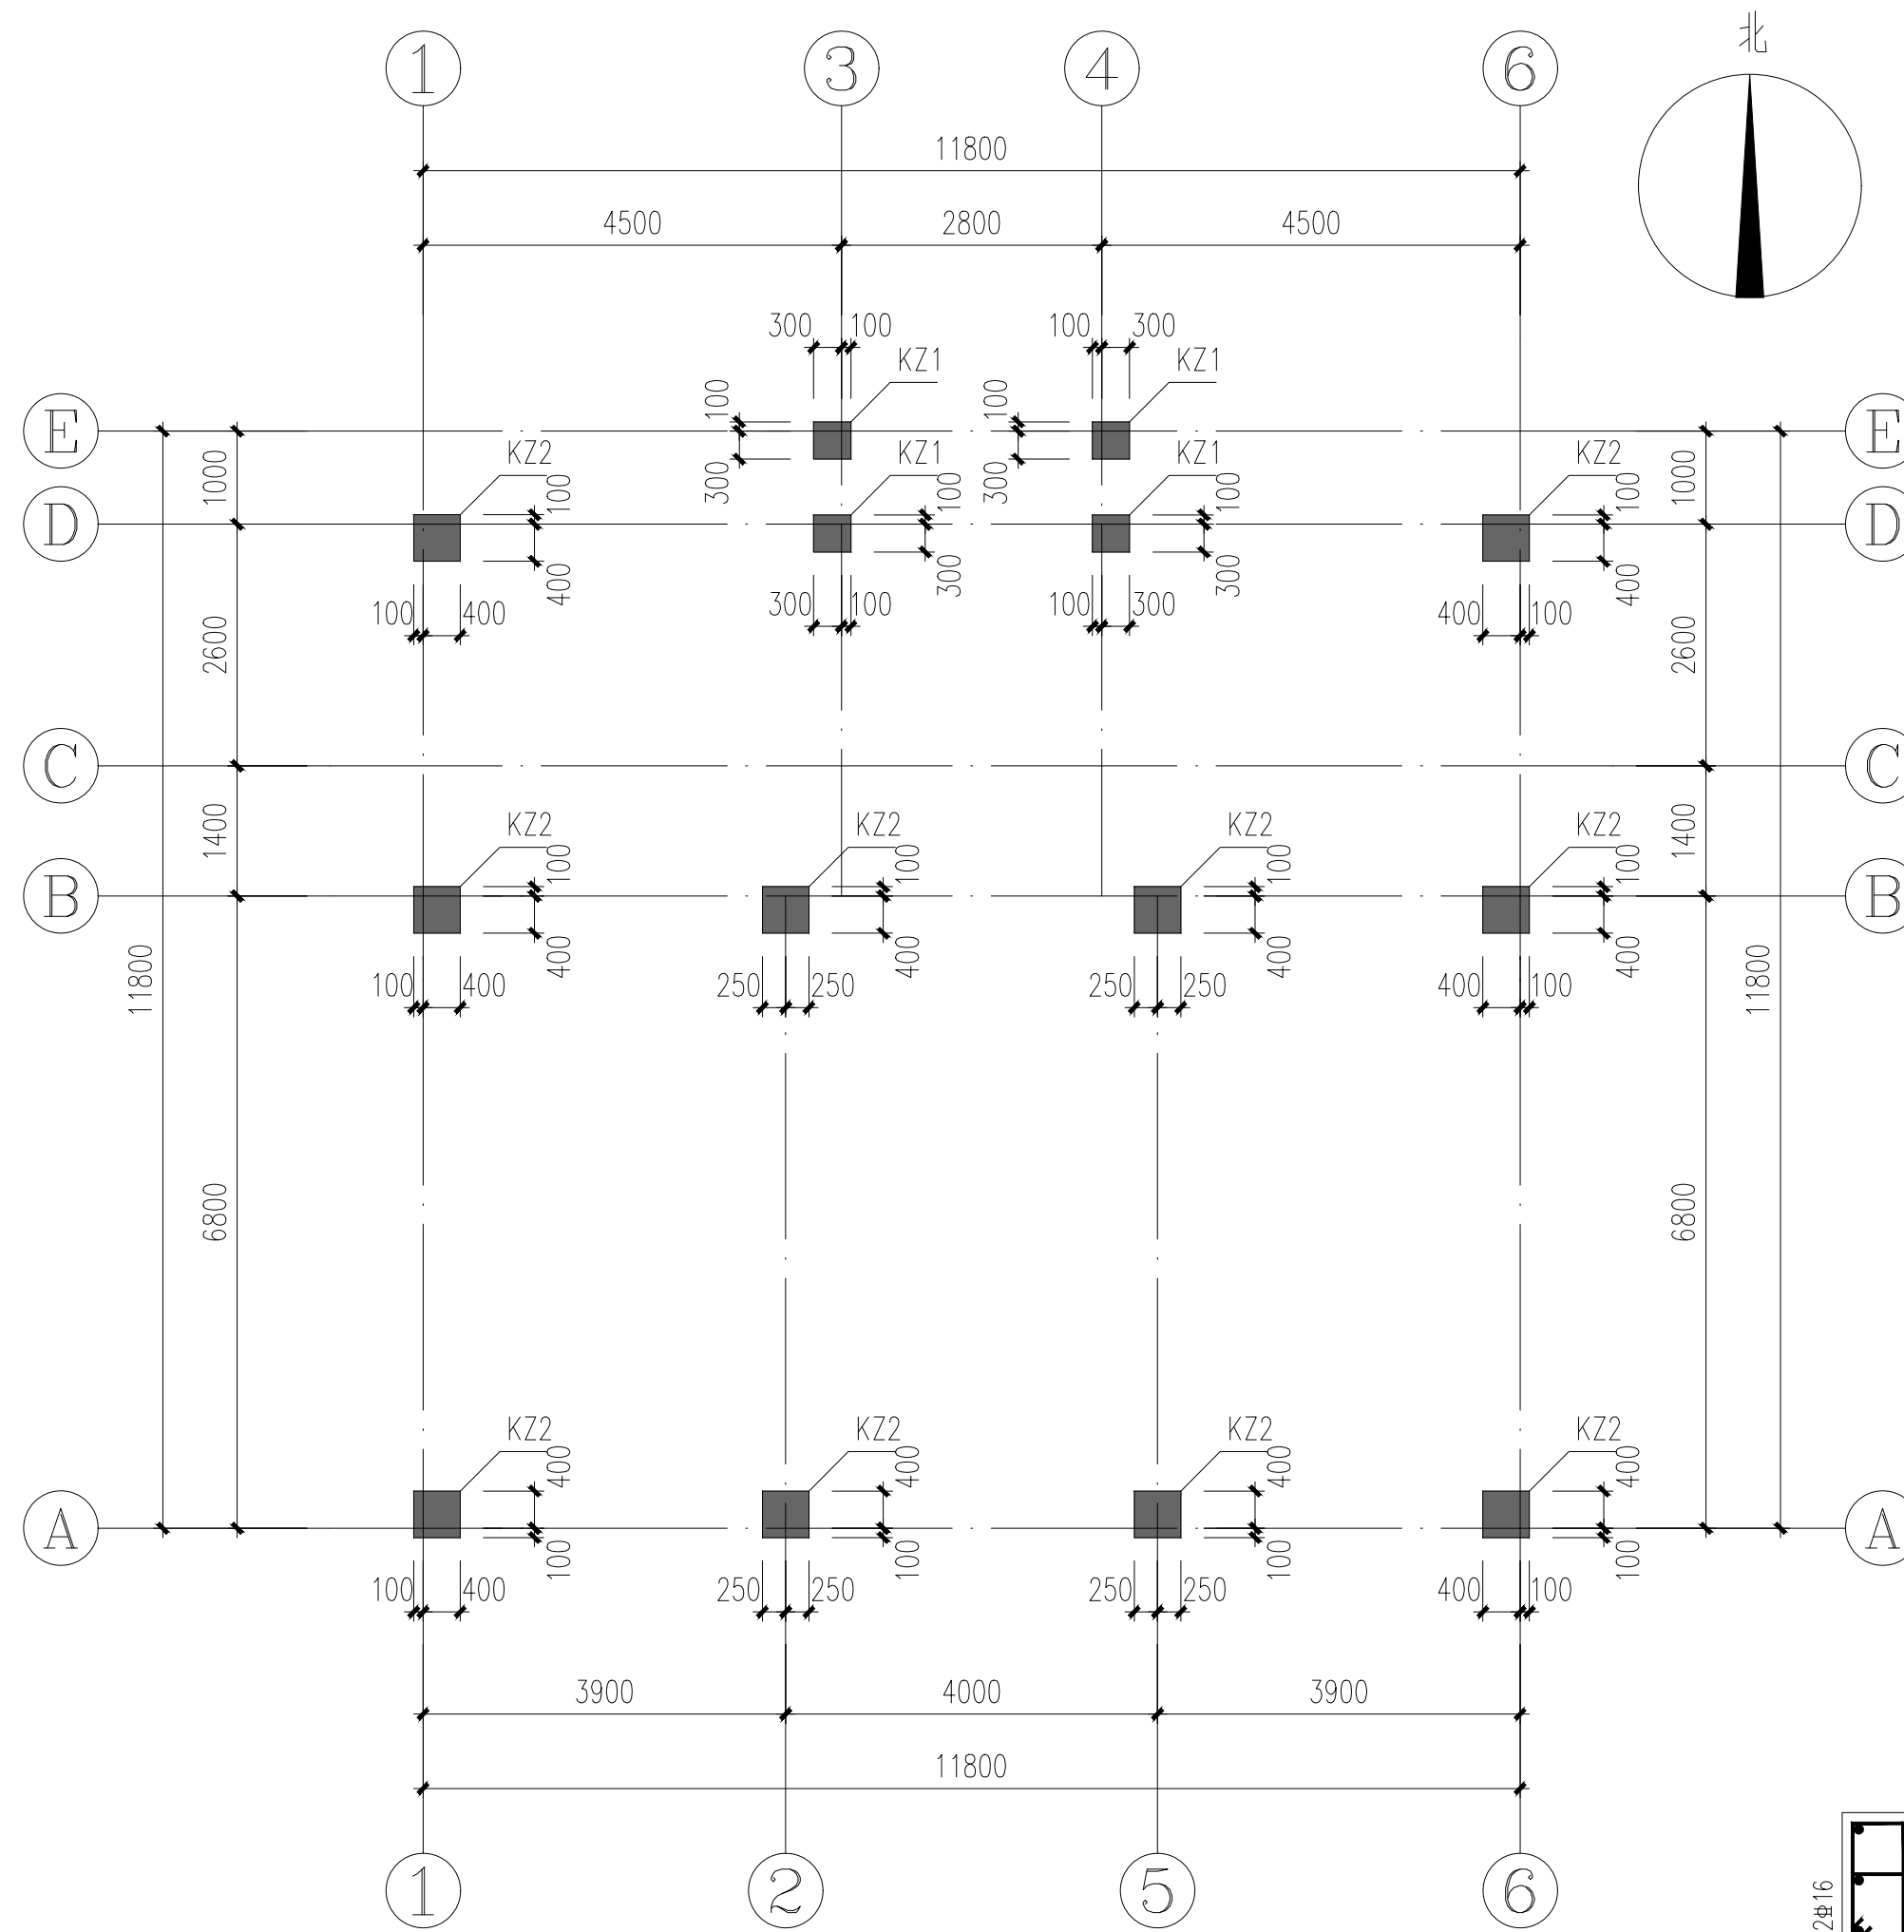

基础顶~9.270框架柱平面布置图 1: 100

- 说明:
1. 未注明定位尺寸的柱均与轴线对中。
 2. 框架柱混凝土强度等级为C30。
 3. 基础顶~-0.030框架柱箍筋为 $\Phi 8@100$ 。

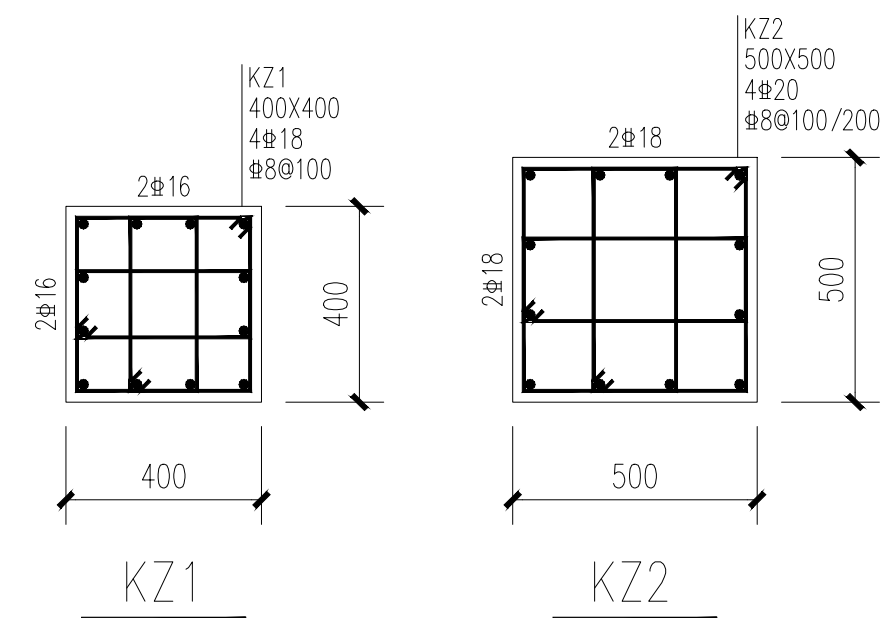

自建房	阶 段	施工图设计
基础顶~9.270框架柱平面布置图	图 号	结施-05
	比 例	1: 100
	日 期	2021. 05. 13