


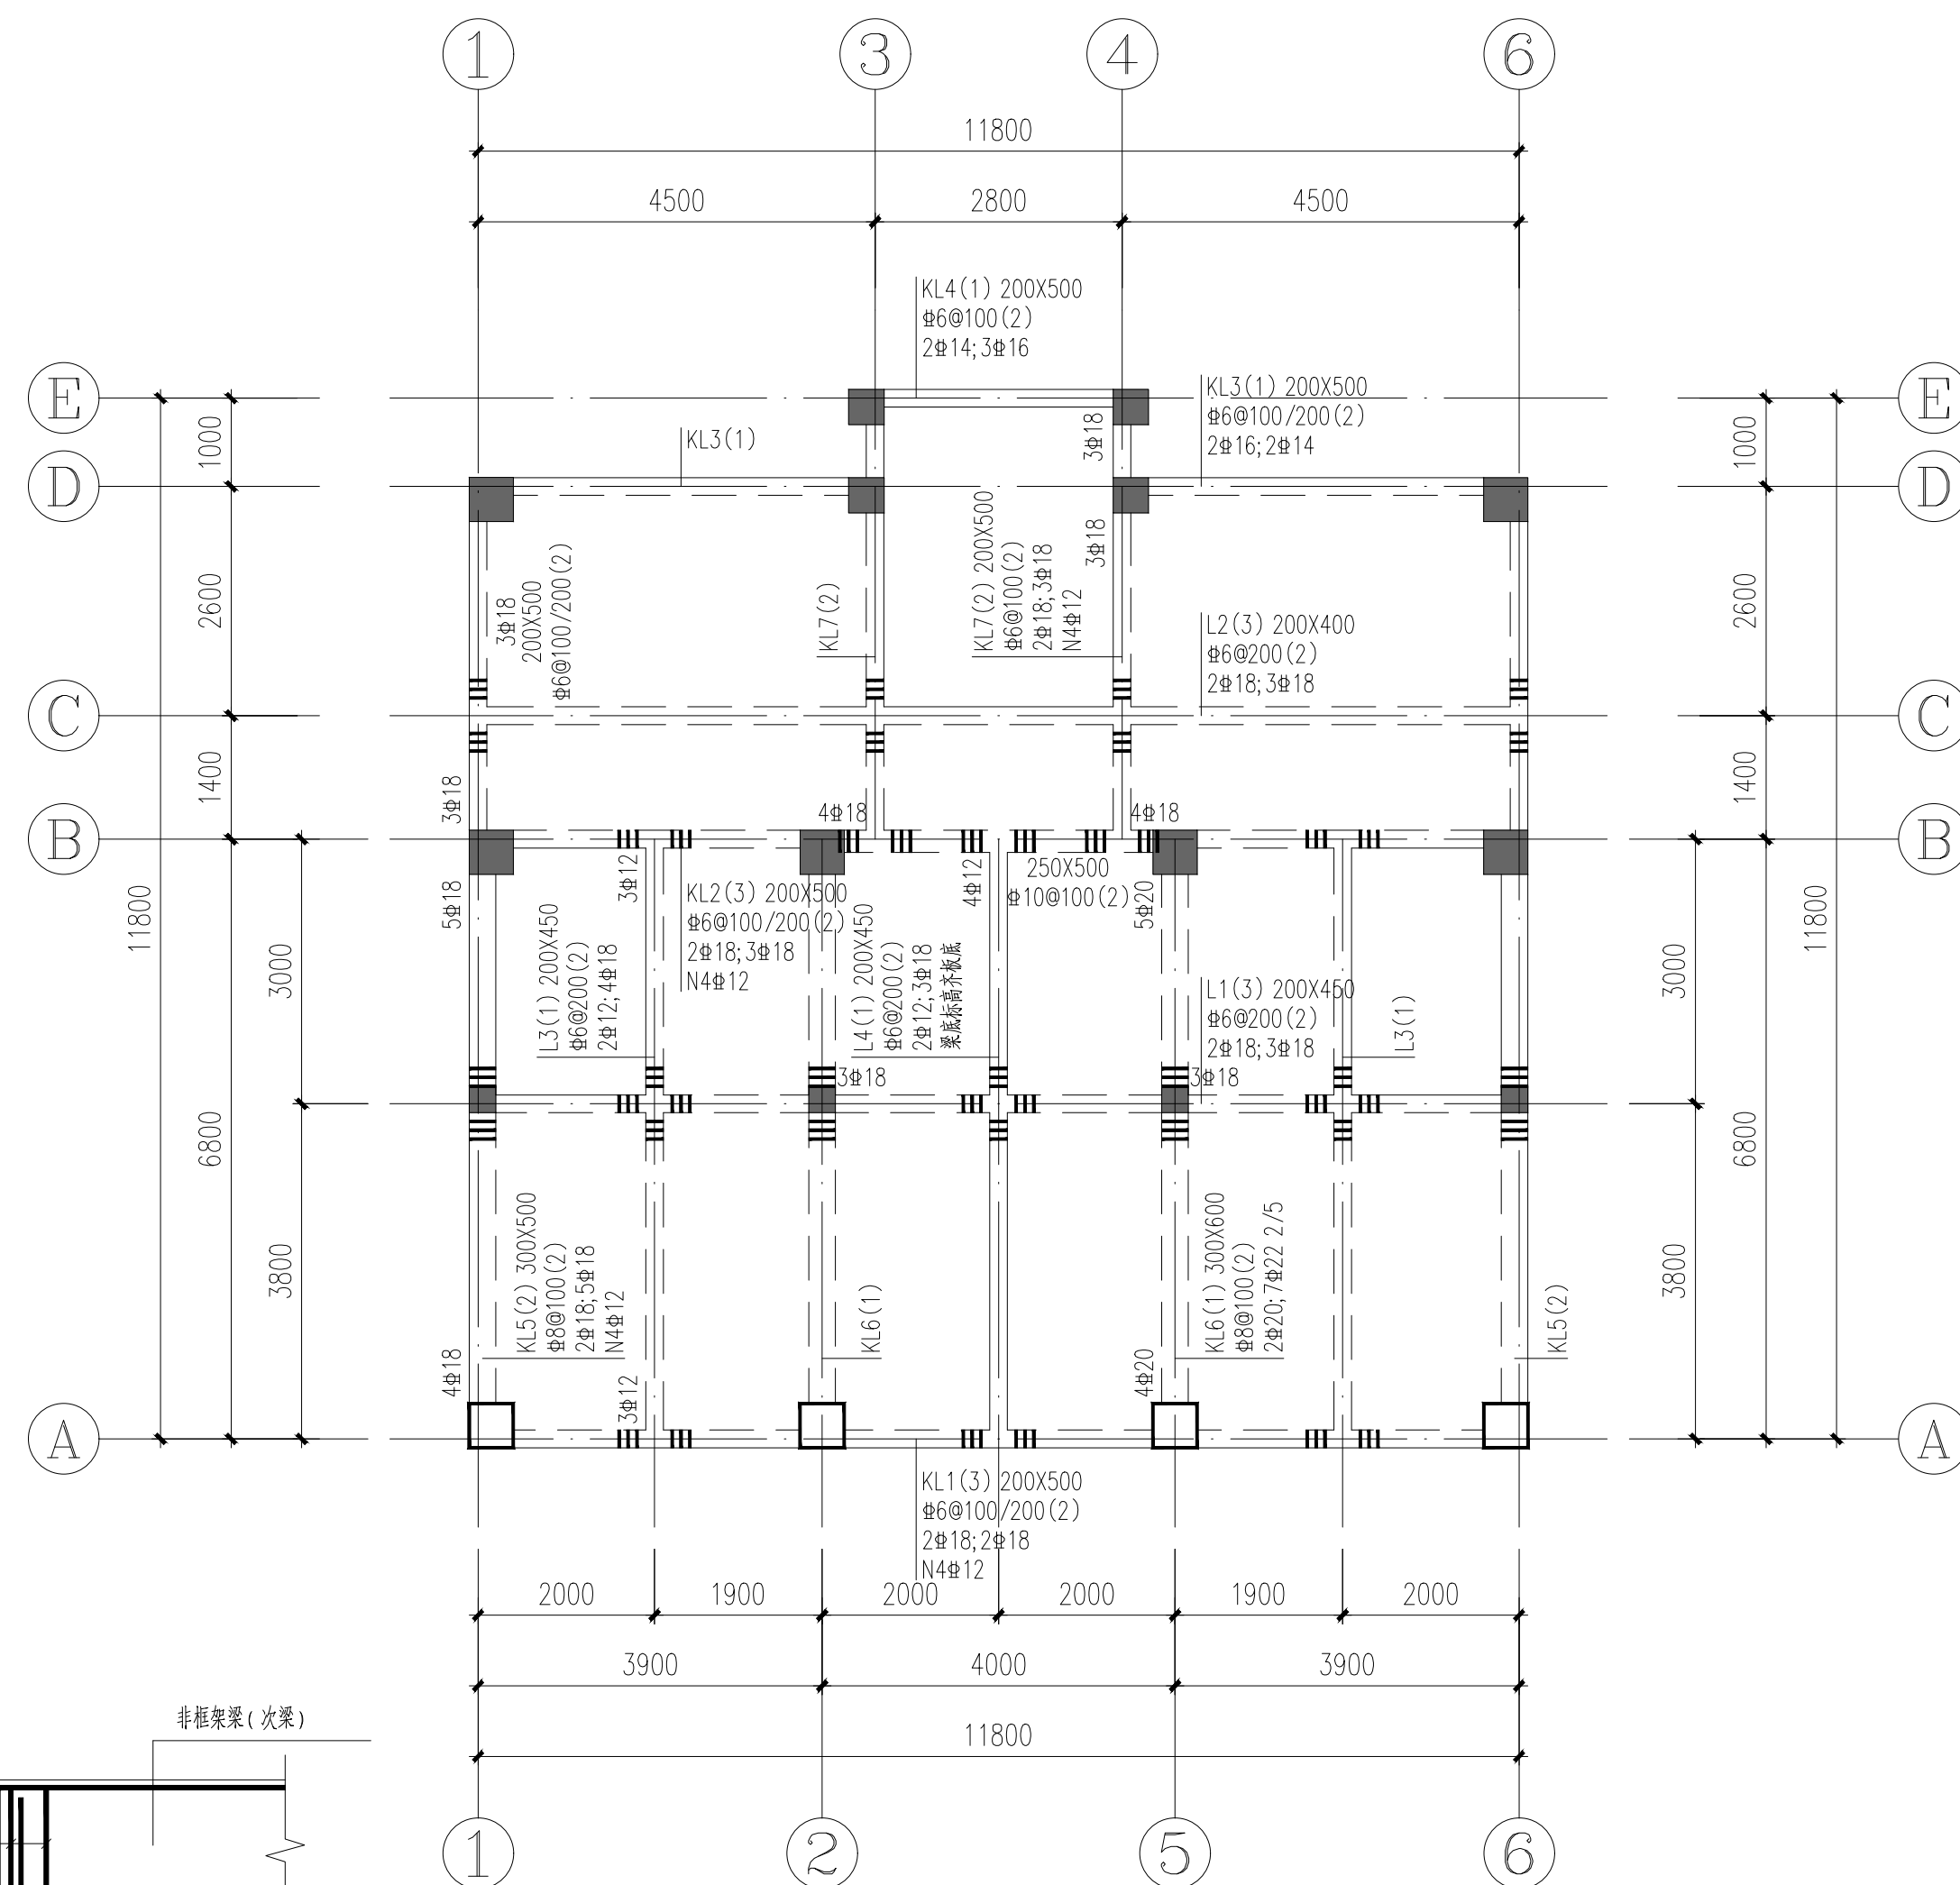

四层梁平面图 1:100 9.270

说明:

1. 除注明外梁附加箍筋每侧均为3根间距50，直径同梁箍筋；
2. 未定位的梁均居轴线中或与柱、墙边一侧平齐；
3. 梁混凝土强度等级C30；
4. 图中未注明吊筋均为2Φ14。

### 上反梁通用做法示意

次梁纵筋锚固应从主梁顶面算起