




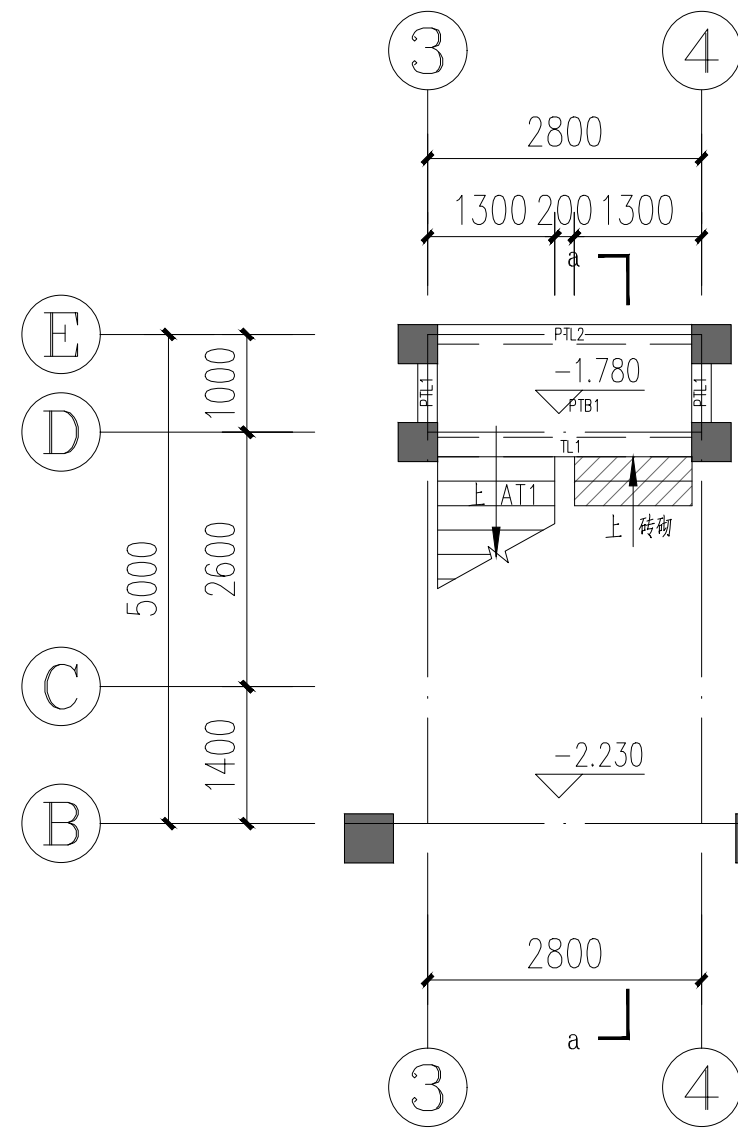


楼梯负一层平面详图 1:50

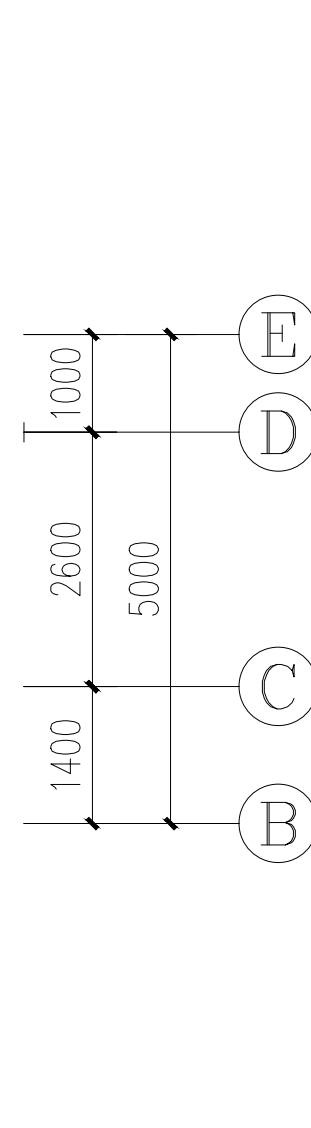


楼梯一层平面详图 1:50

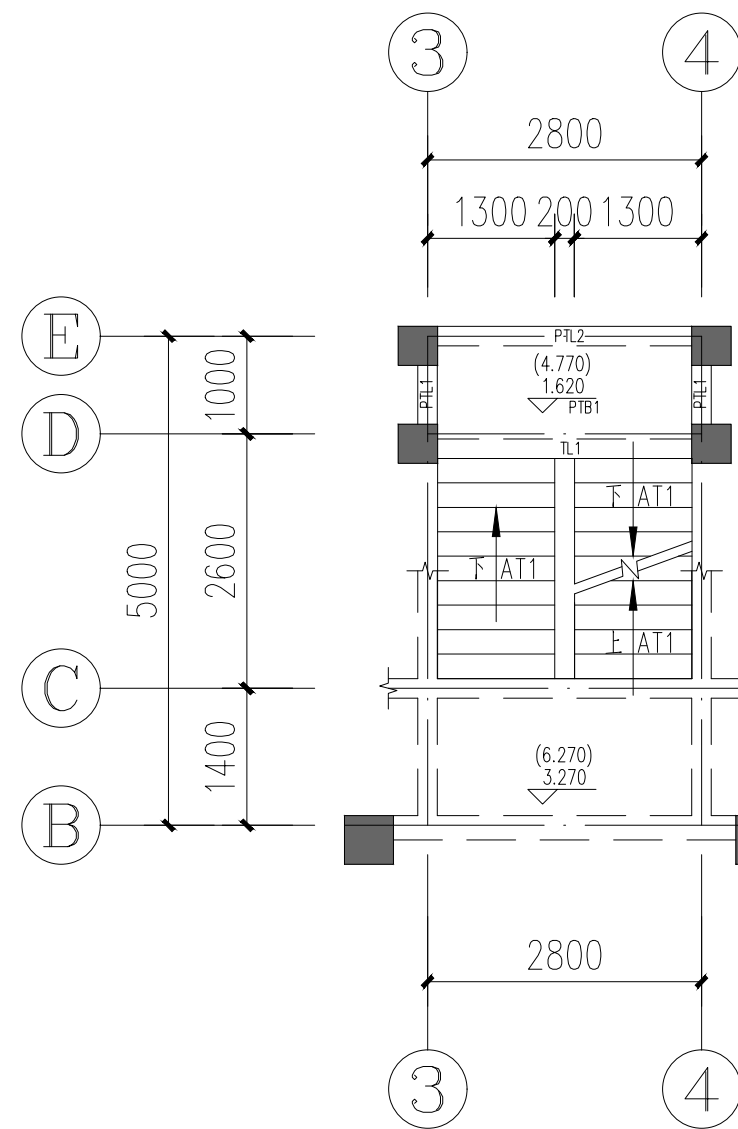


楼梯二、三层平面详图 1:50

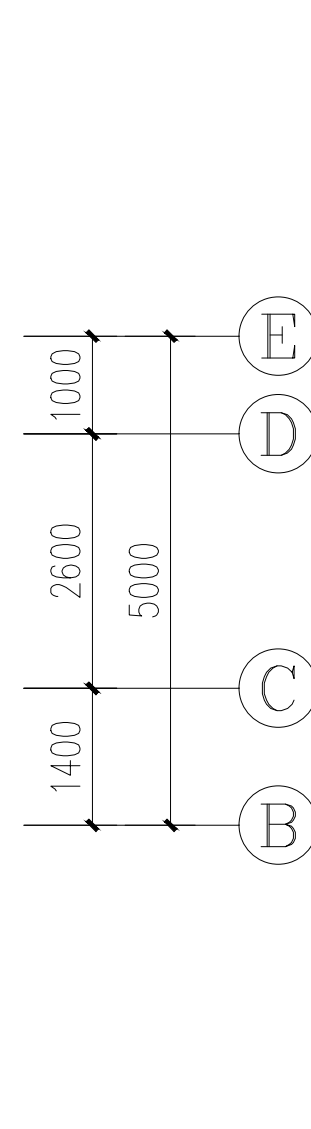


楼梯四层平面详图 1:50

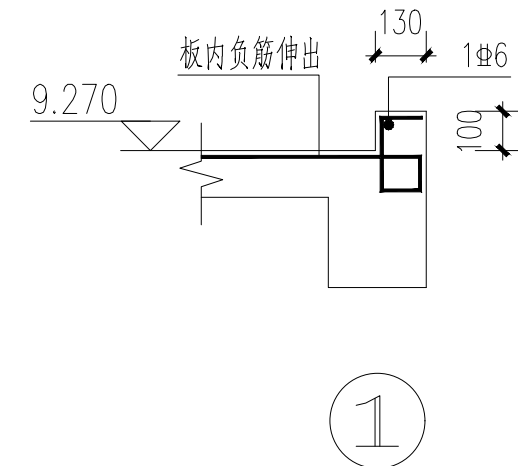


1

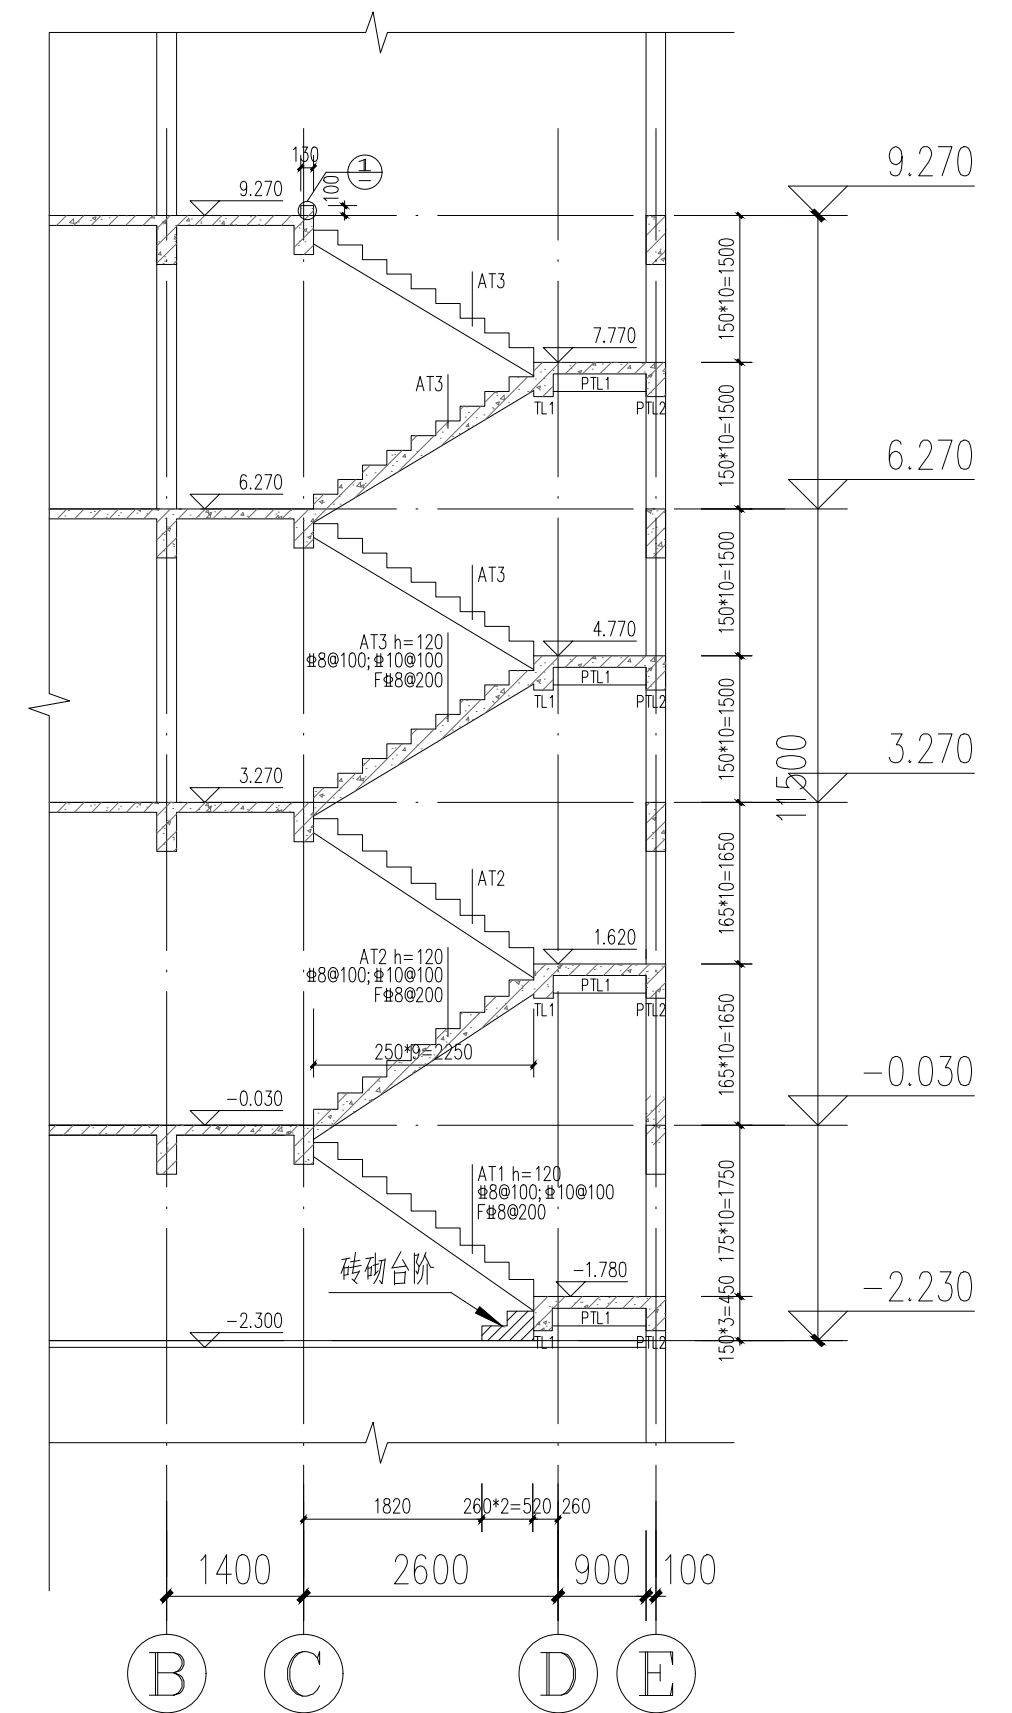


楼梯a-a剖面详图 1:50

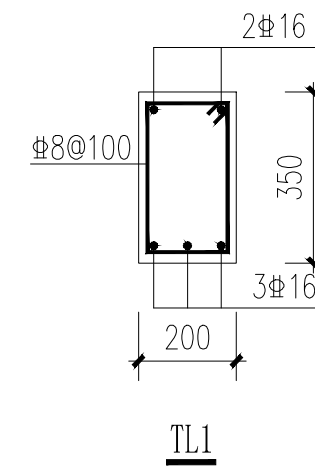

TL1

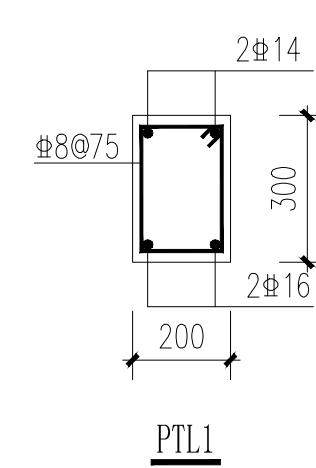

PTL1

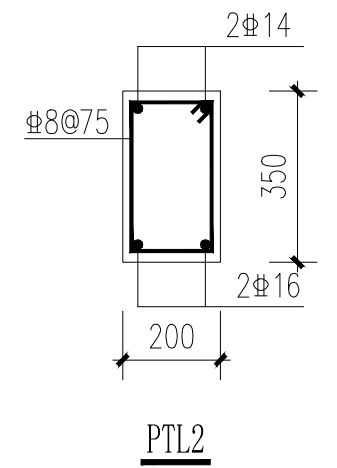

PTL2

- 注: 1. 材料: 混凝土 同本层梁板; 钢筋: HRB400级(Φ).
2. 楼梯应配合建筑详图预埋扶手埋件, 楼梯钢筋应先放后下料.
3. 楼梯详图中PTB板厚120, 楼层平台板配筋Φ8@150双层双向.
4. 楼梯板底钢筋严禁搭接, 梯板上下端钢筋的锚固构造参见国家标准图集16G101-2.
5. 楼梯板面负筋均拉通.

自建房 楼梯大样、节点详图	阶 段	施工图设计
	图 号	结施-15
	比 例	1: 100
	日 期	2021. 05. 13