


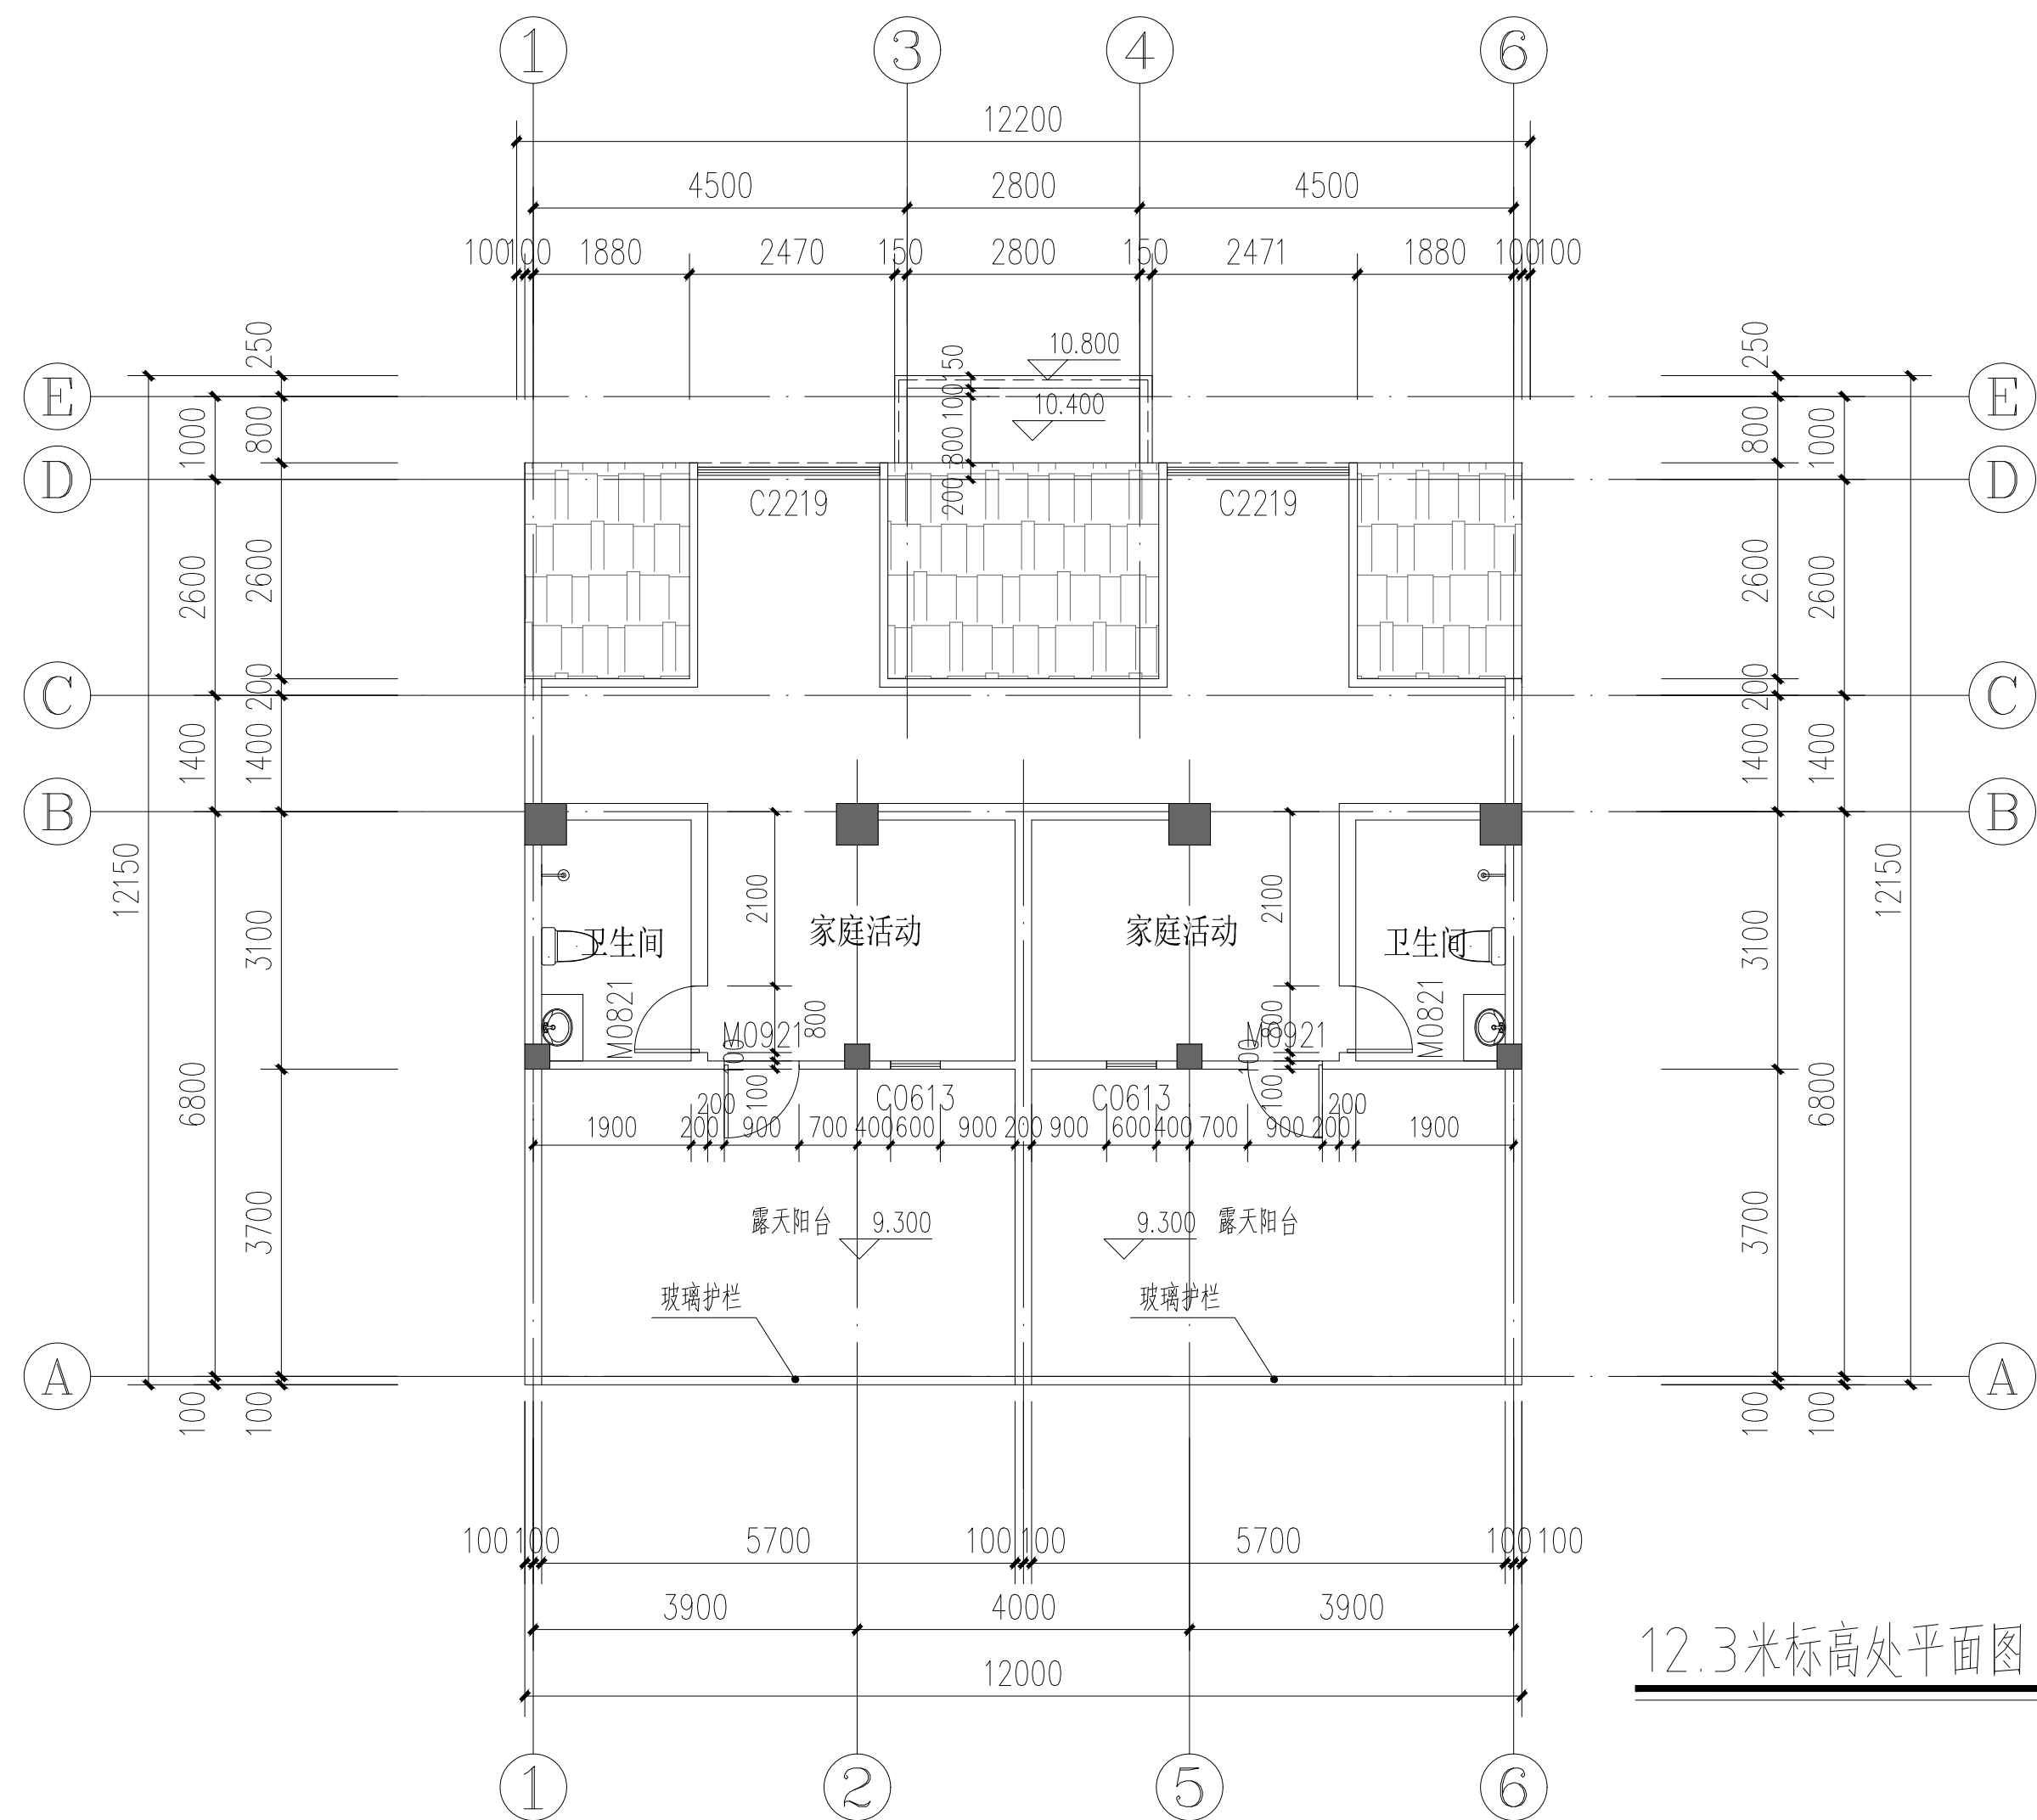

12.3米标高处平面图 1:100

自建房	阶 段	施工图设计
	图 号	建施-10
	比 例	1: 100
	日 期	2021. 05. 13

12.0米标高处平面图