
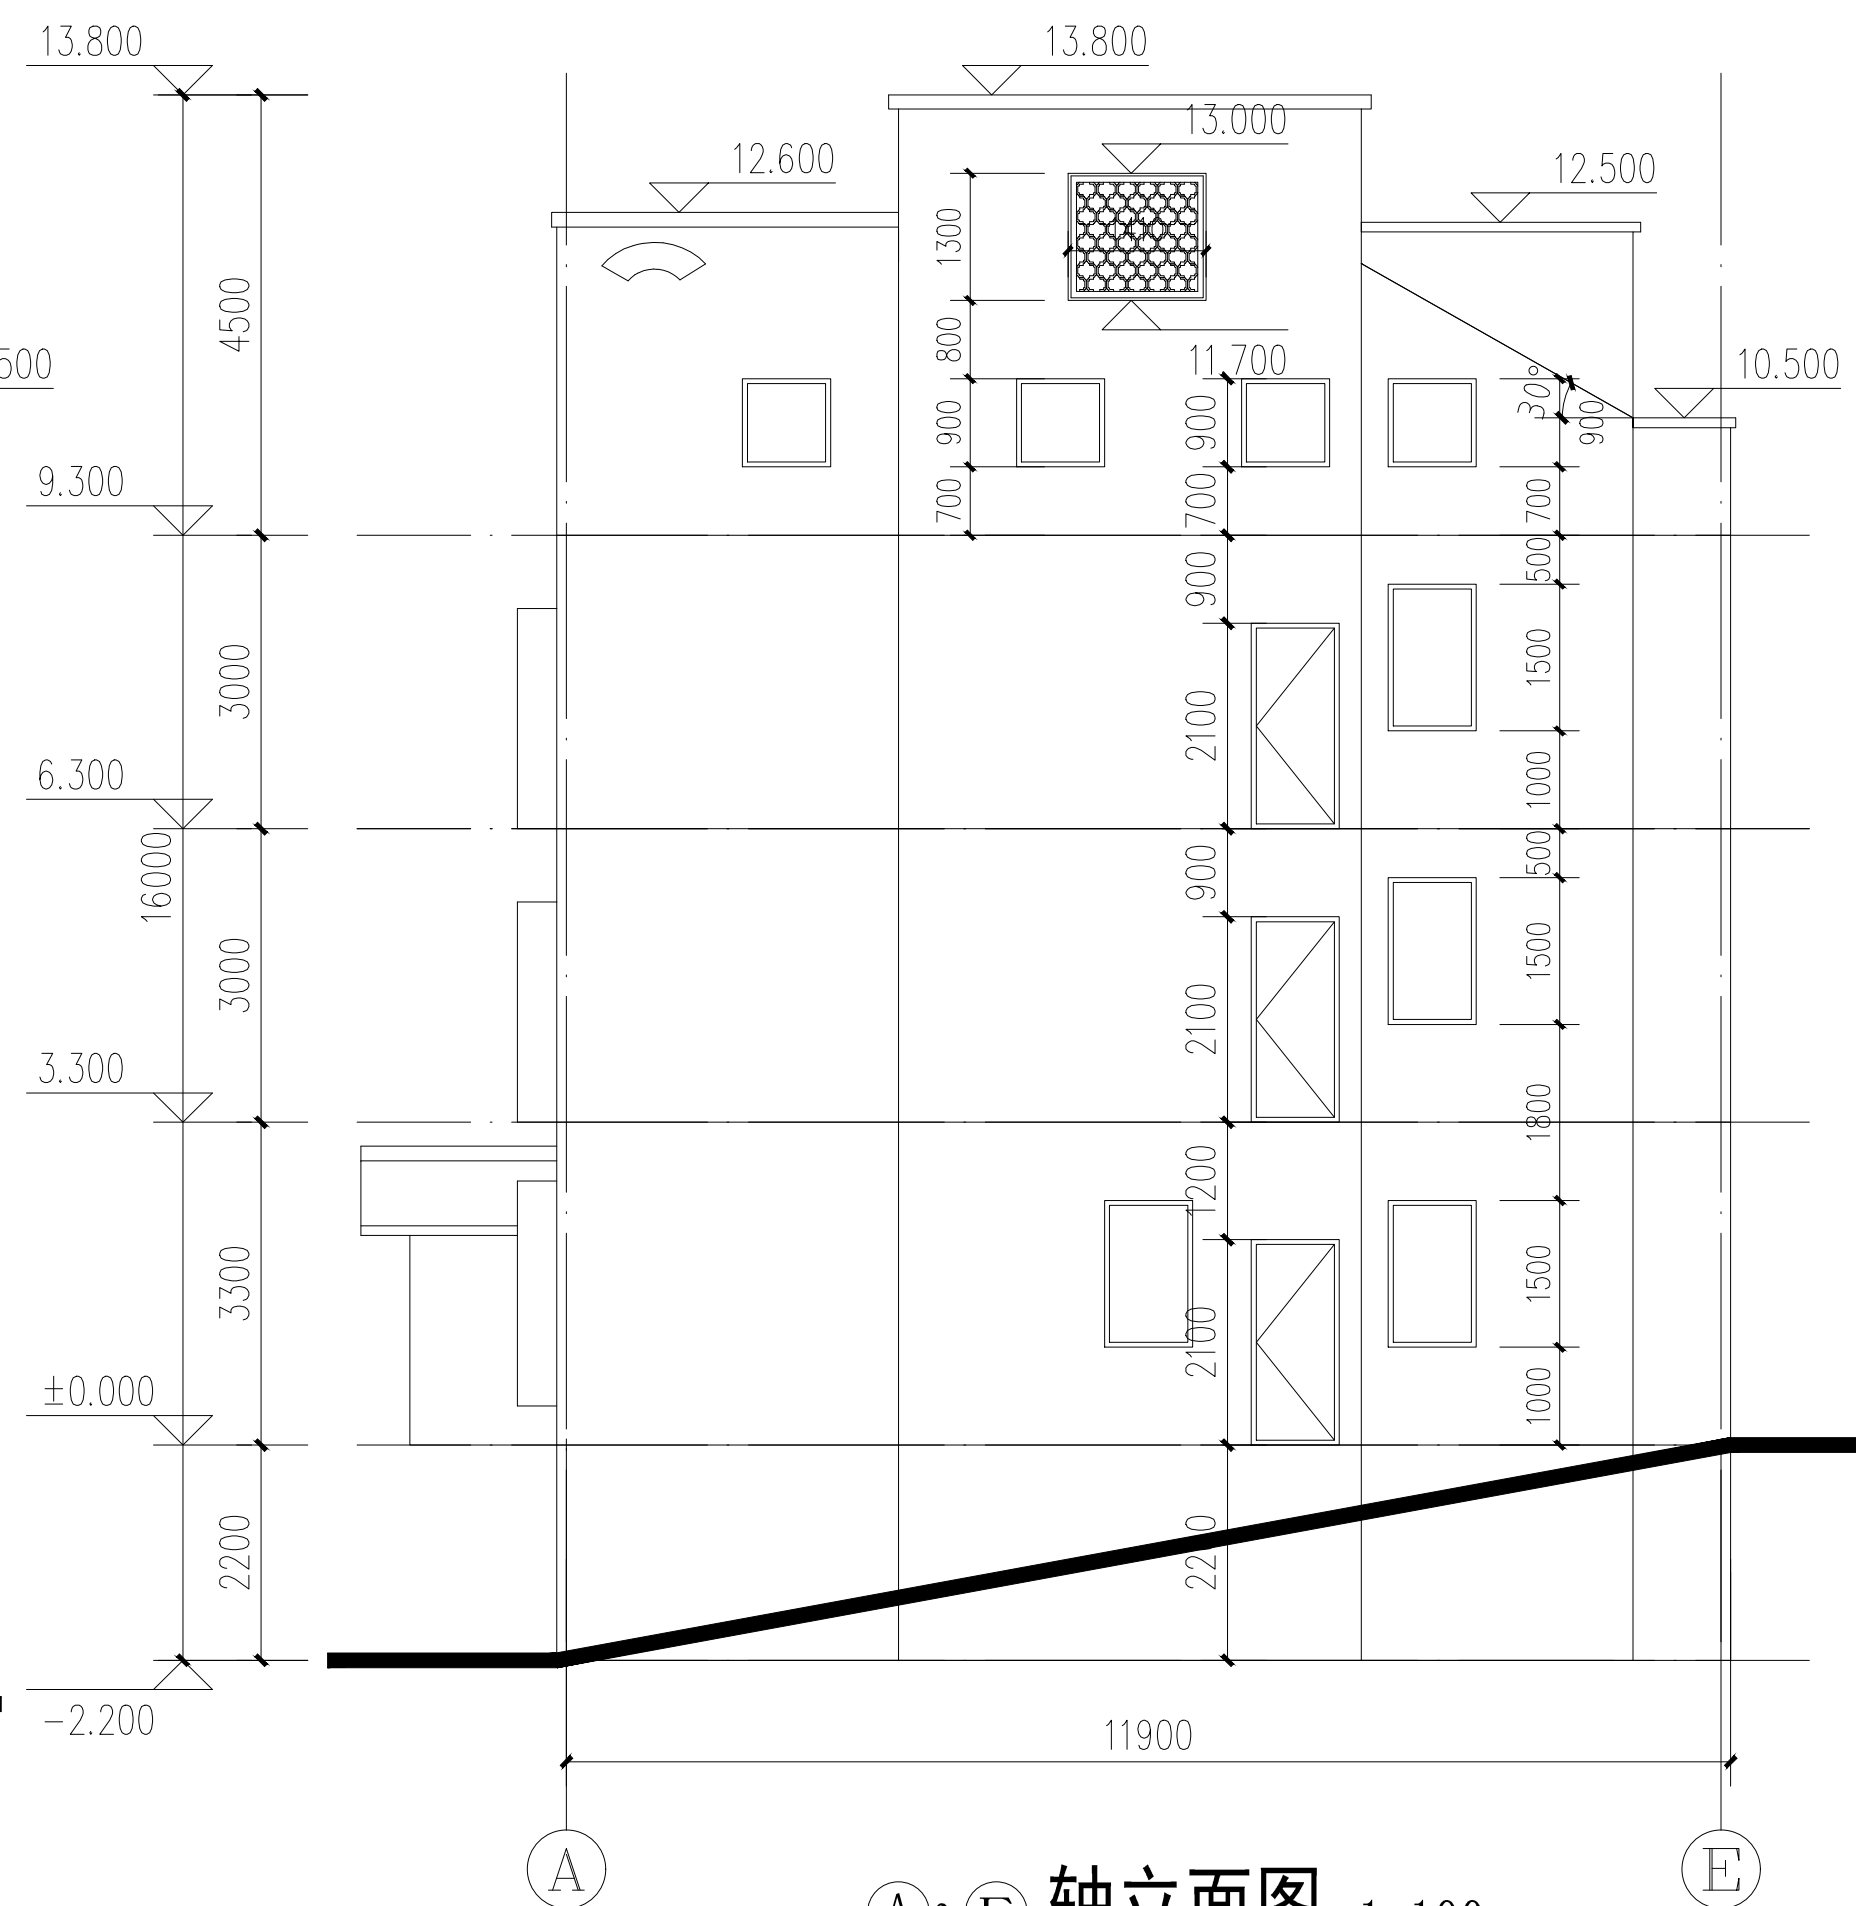


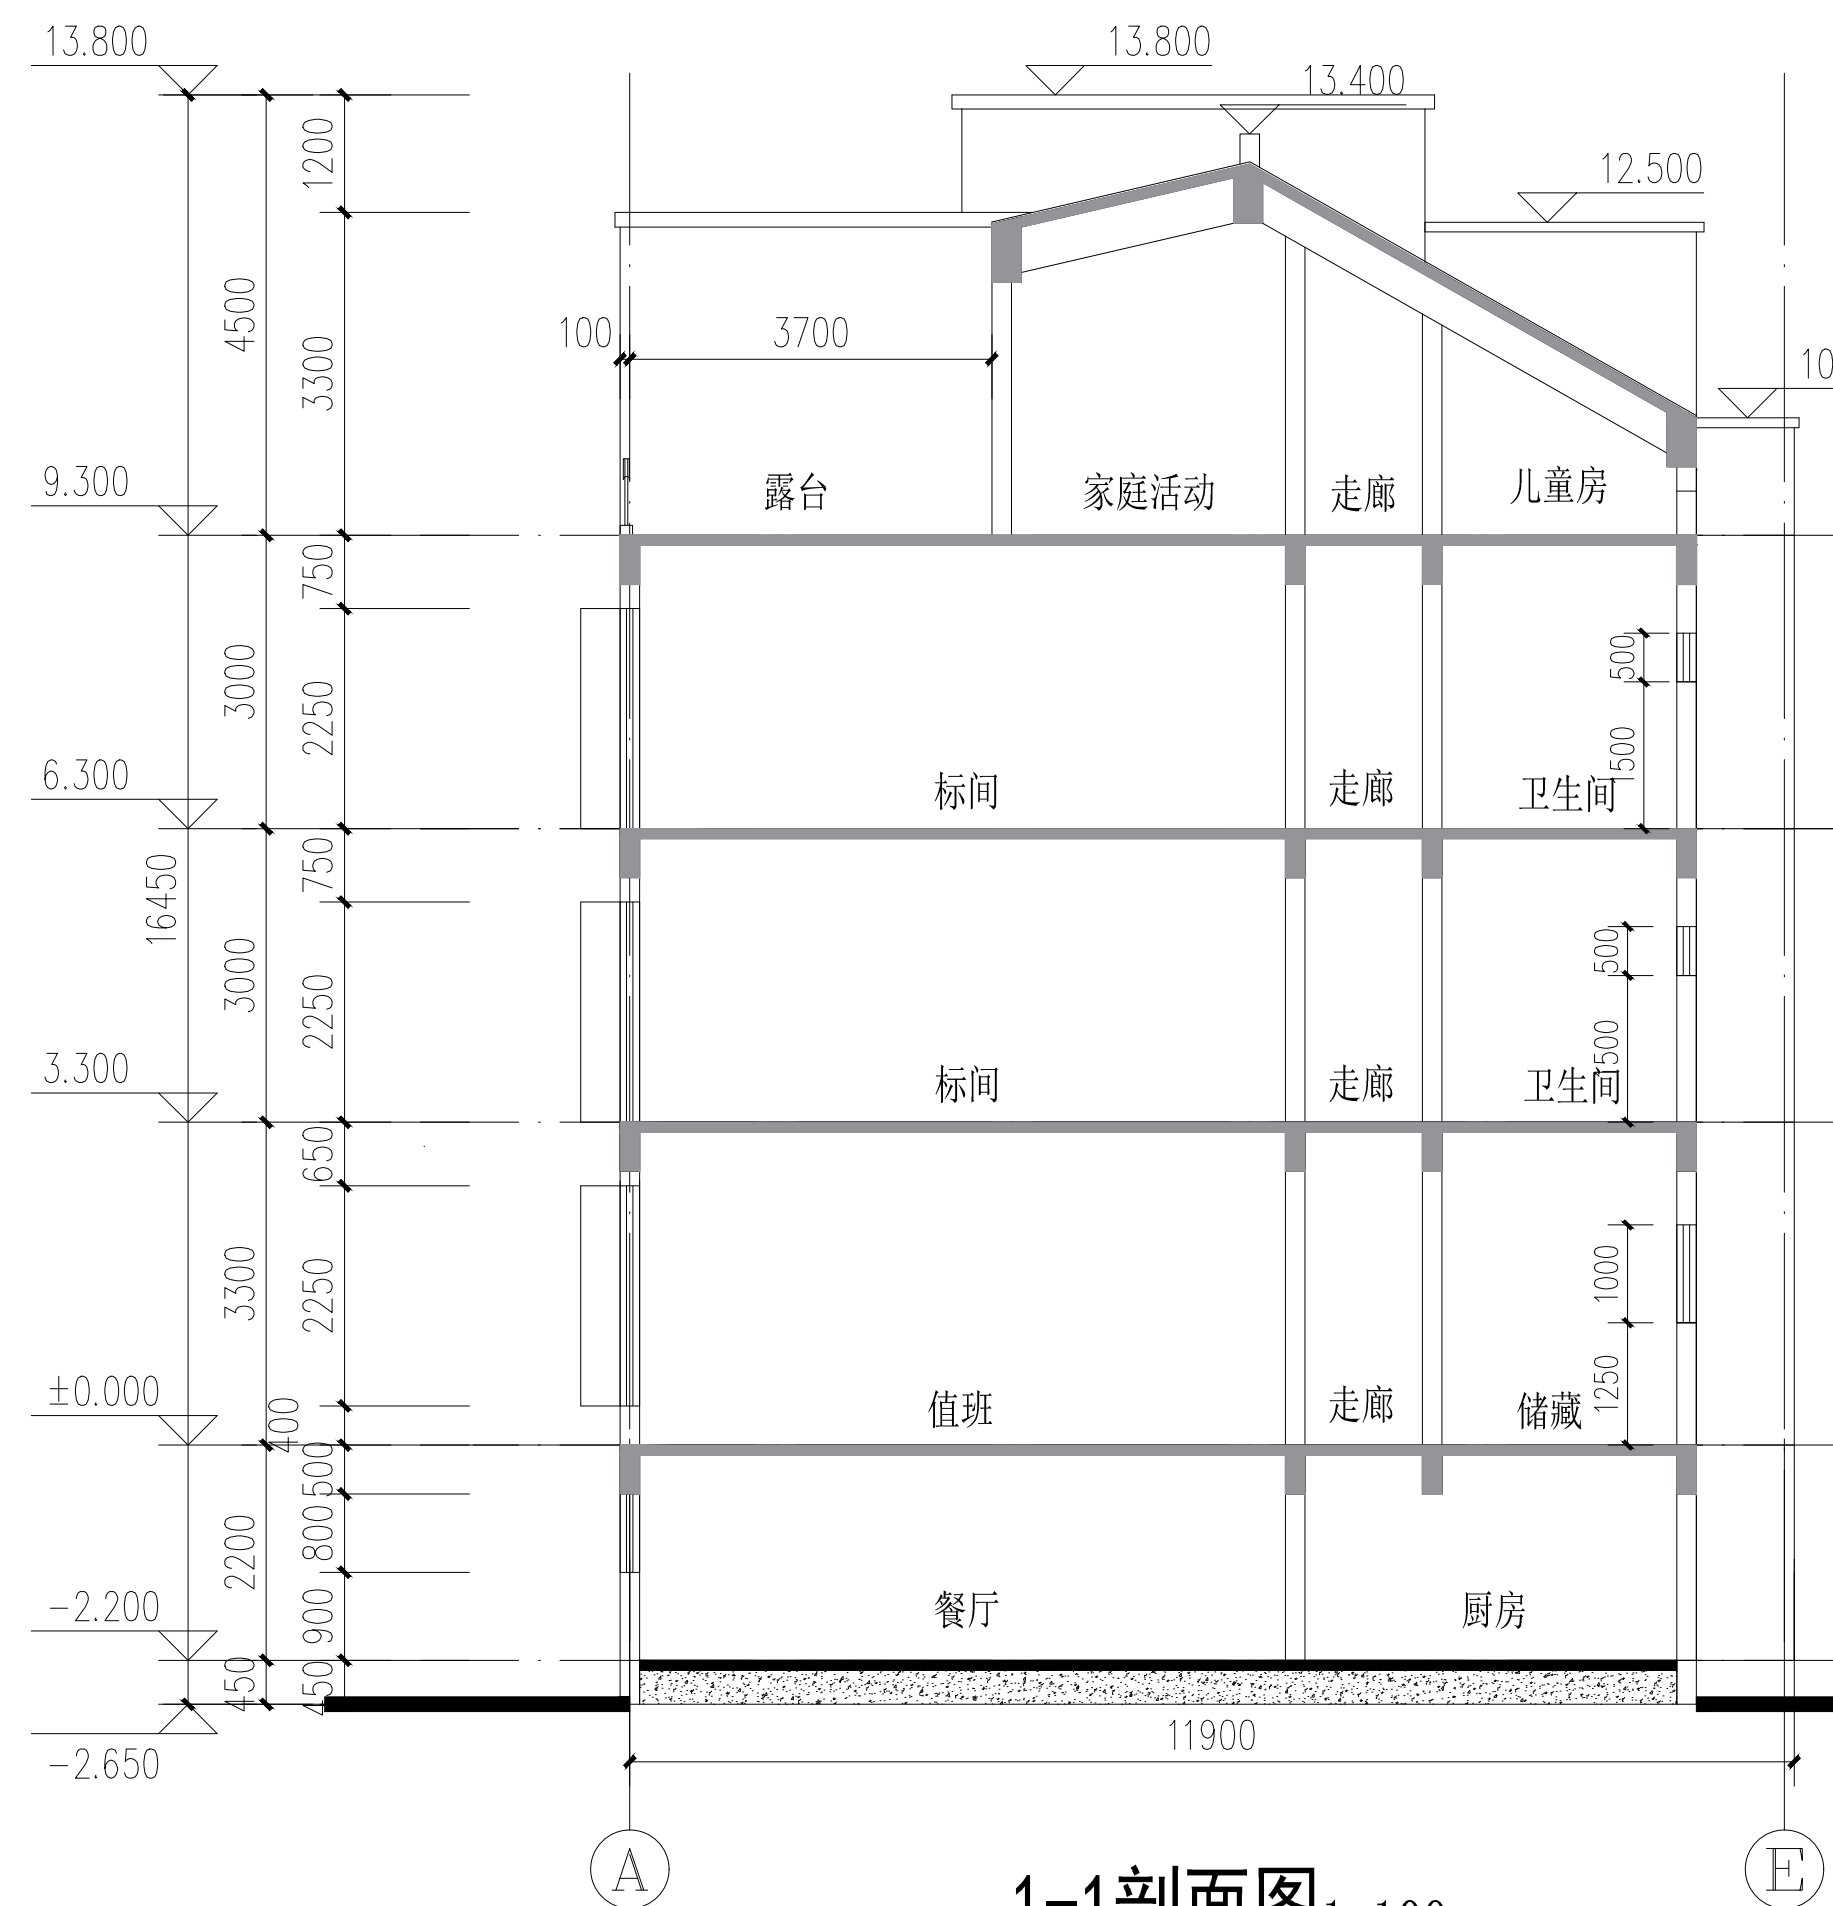

编 号	图 例	材 料
①	空白处	仿青砖饰面
编 号	图 例	材 料
②		深灰色块瓦屋面

自建房	阶 段	施工图设计
立面图、剖面图	图 号	建施-13
	比 例	1:100
	日 期	2021.05.13