

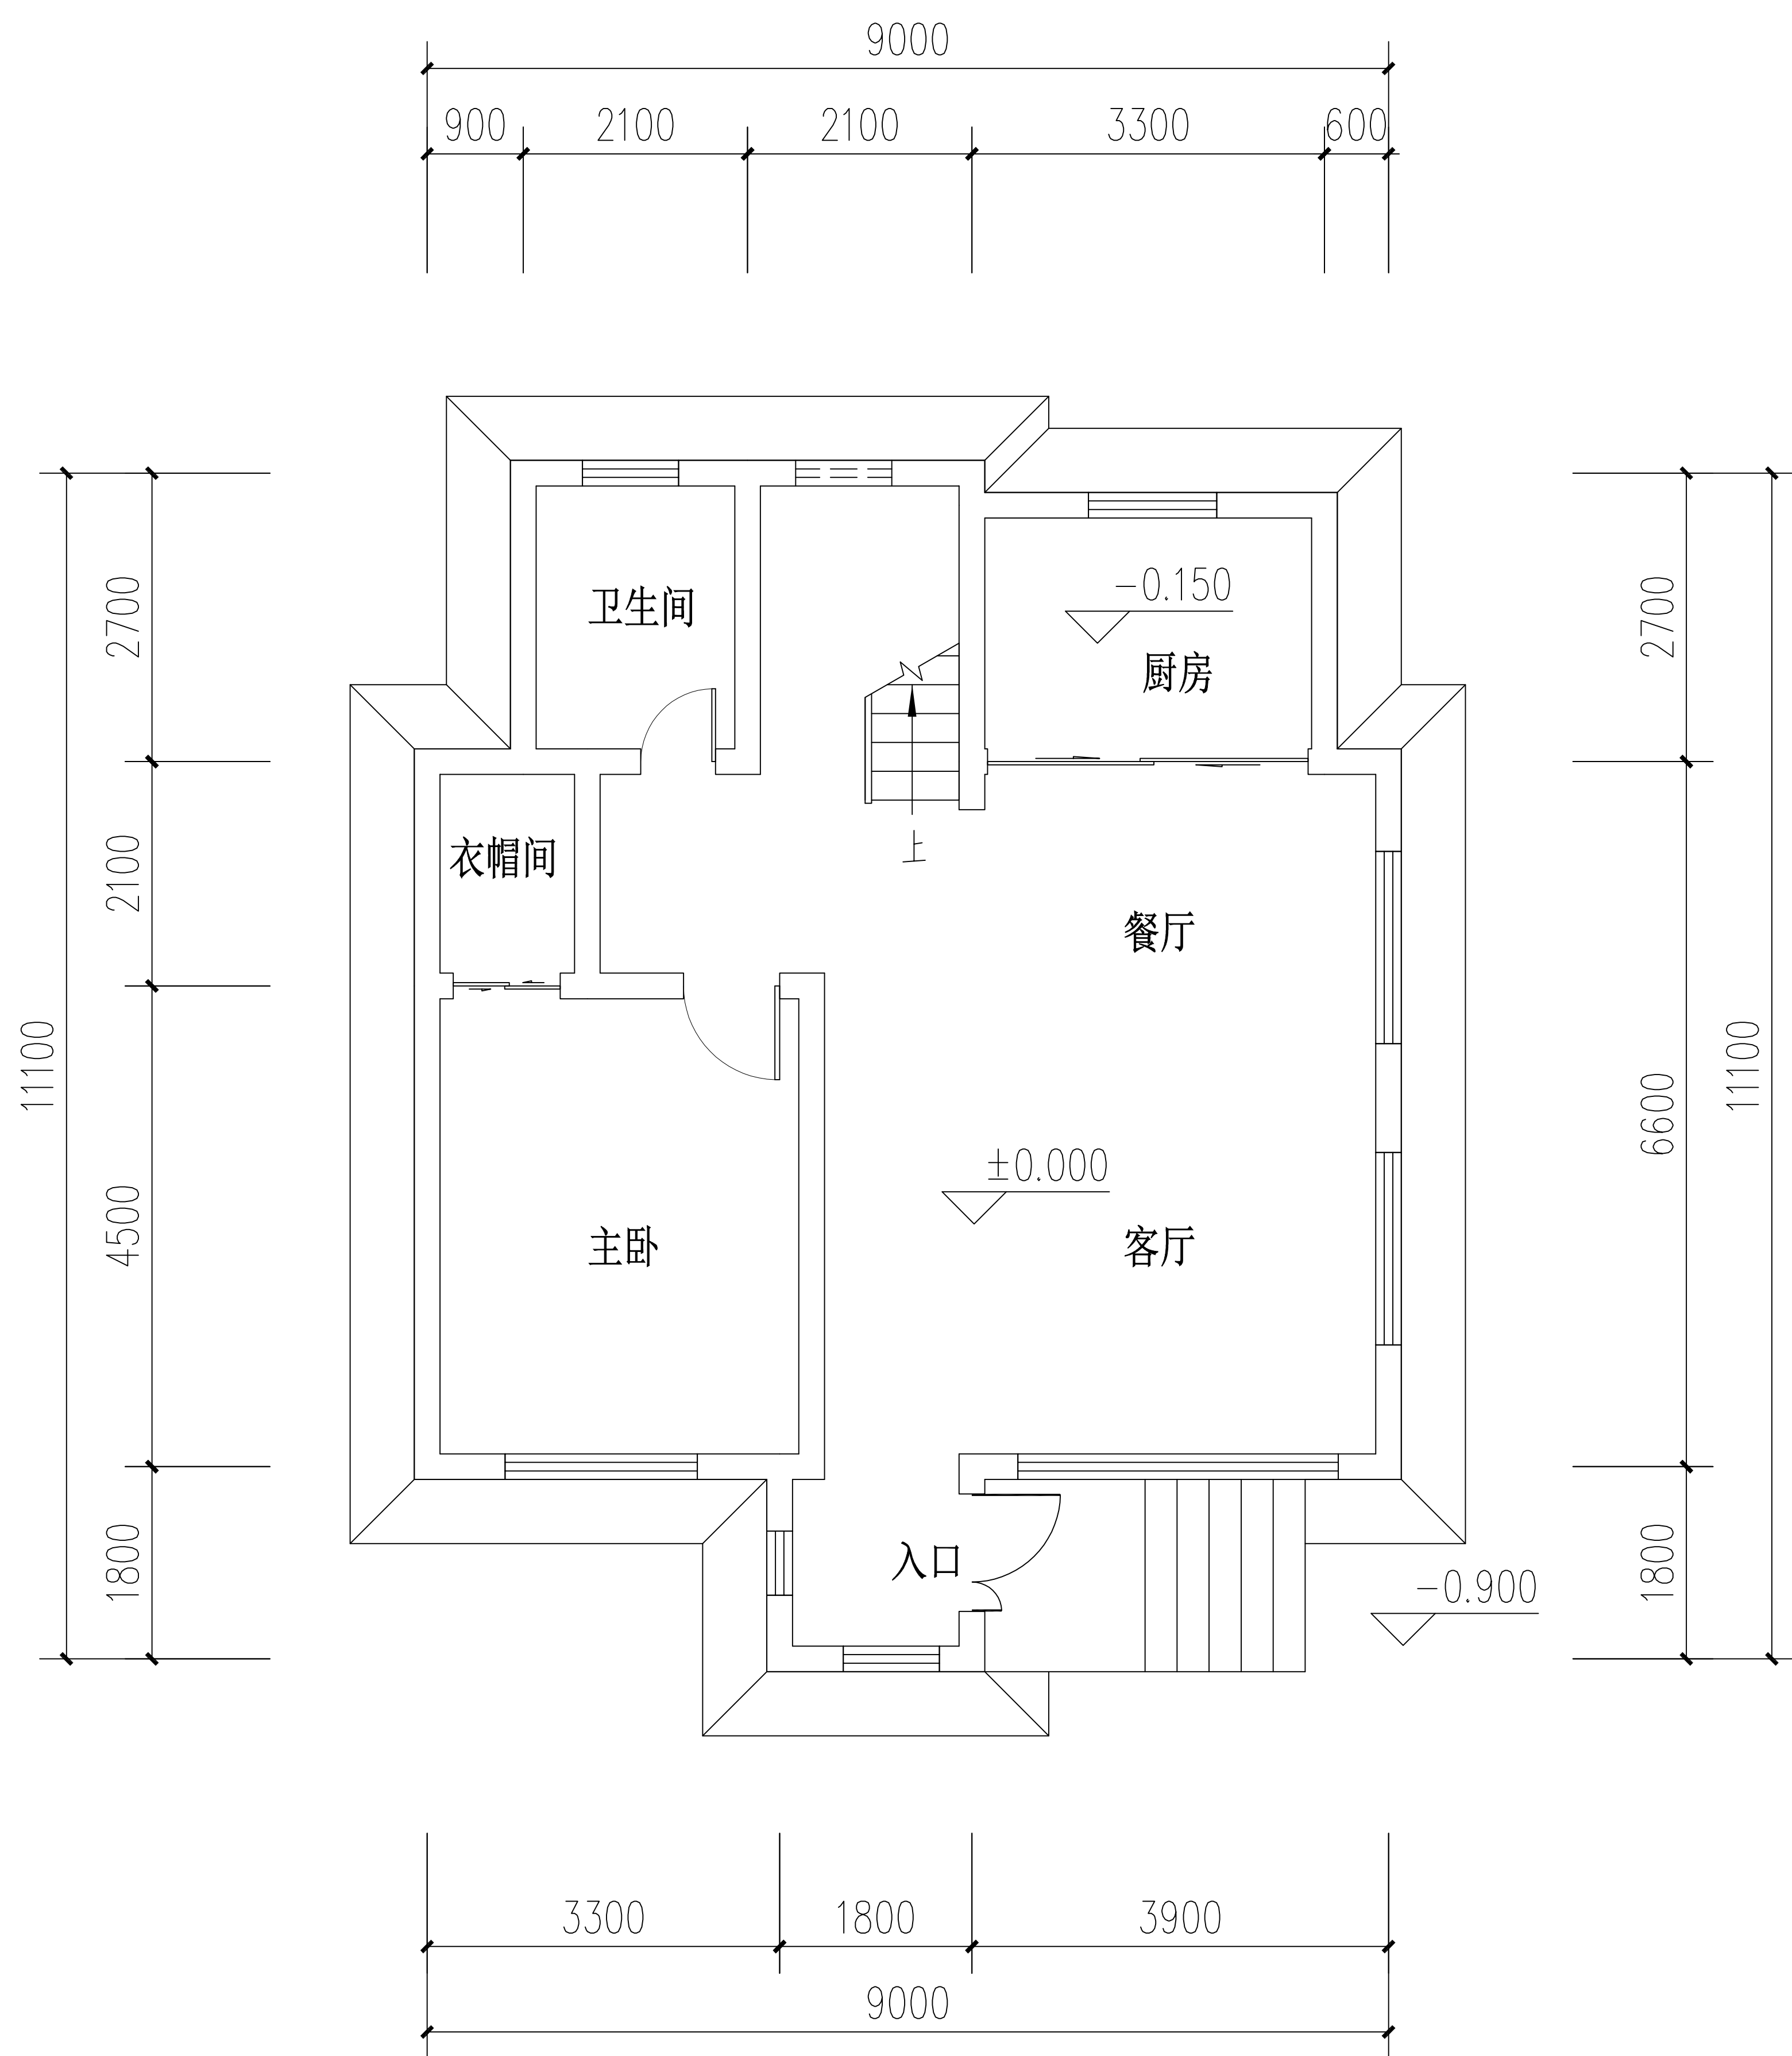


察县孙扎齐牛录镇民宿别墅户型图五

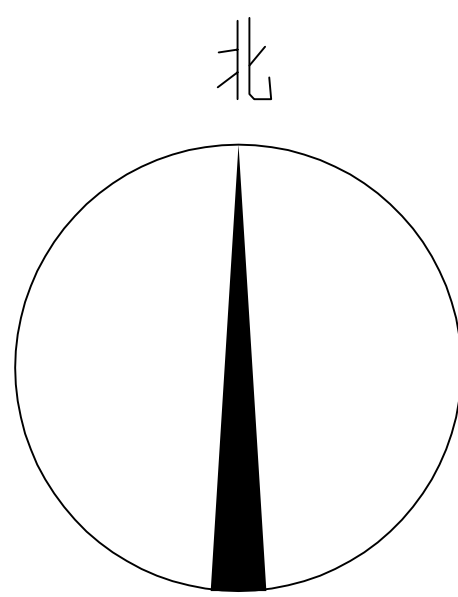

一层平面图 1:100
一层面积86.87平方米

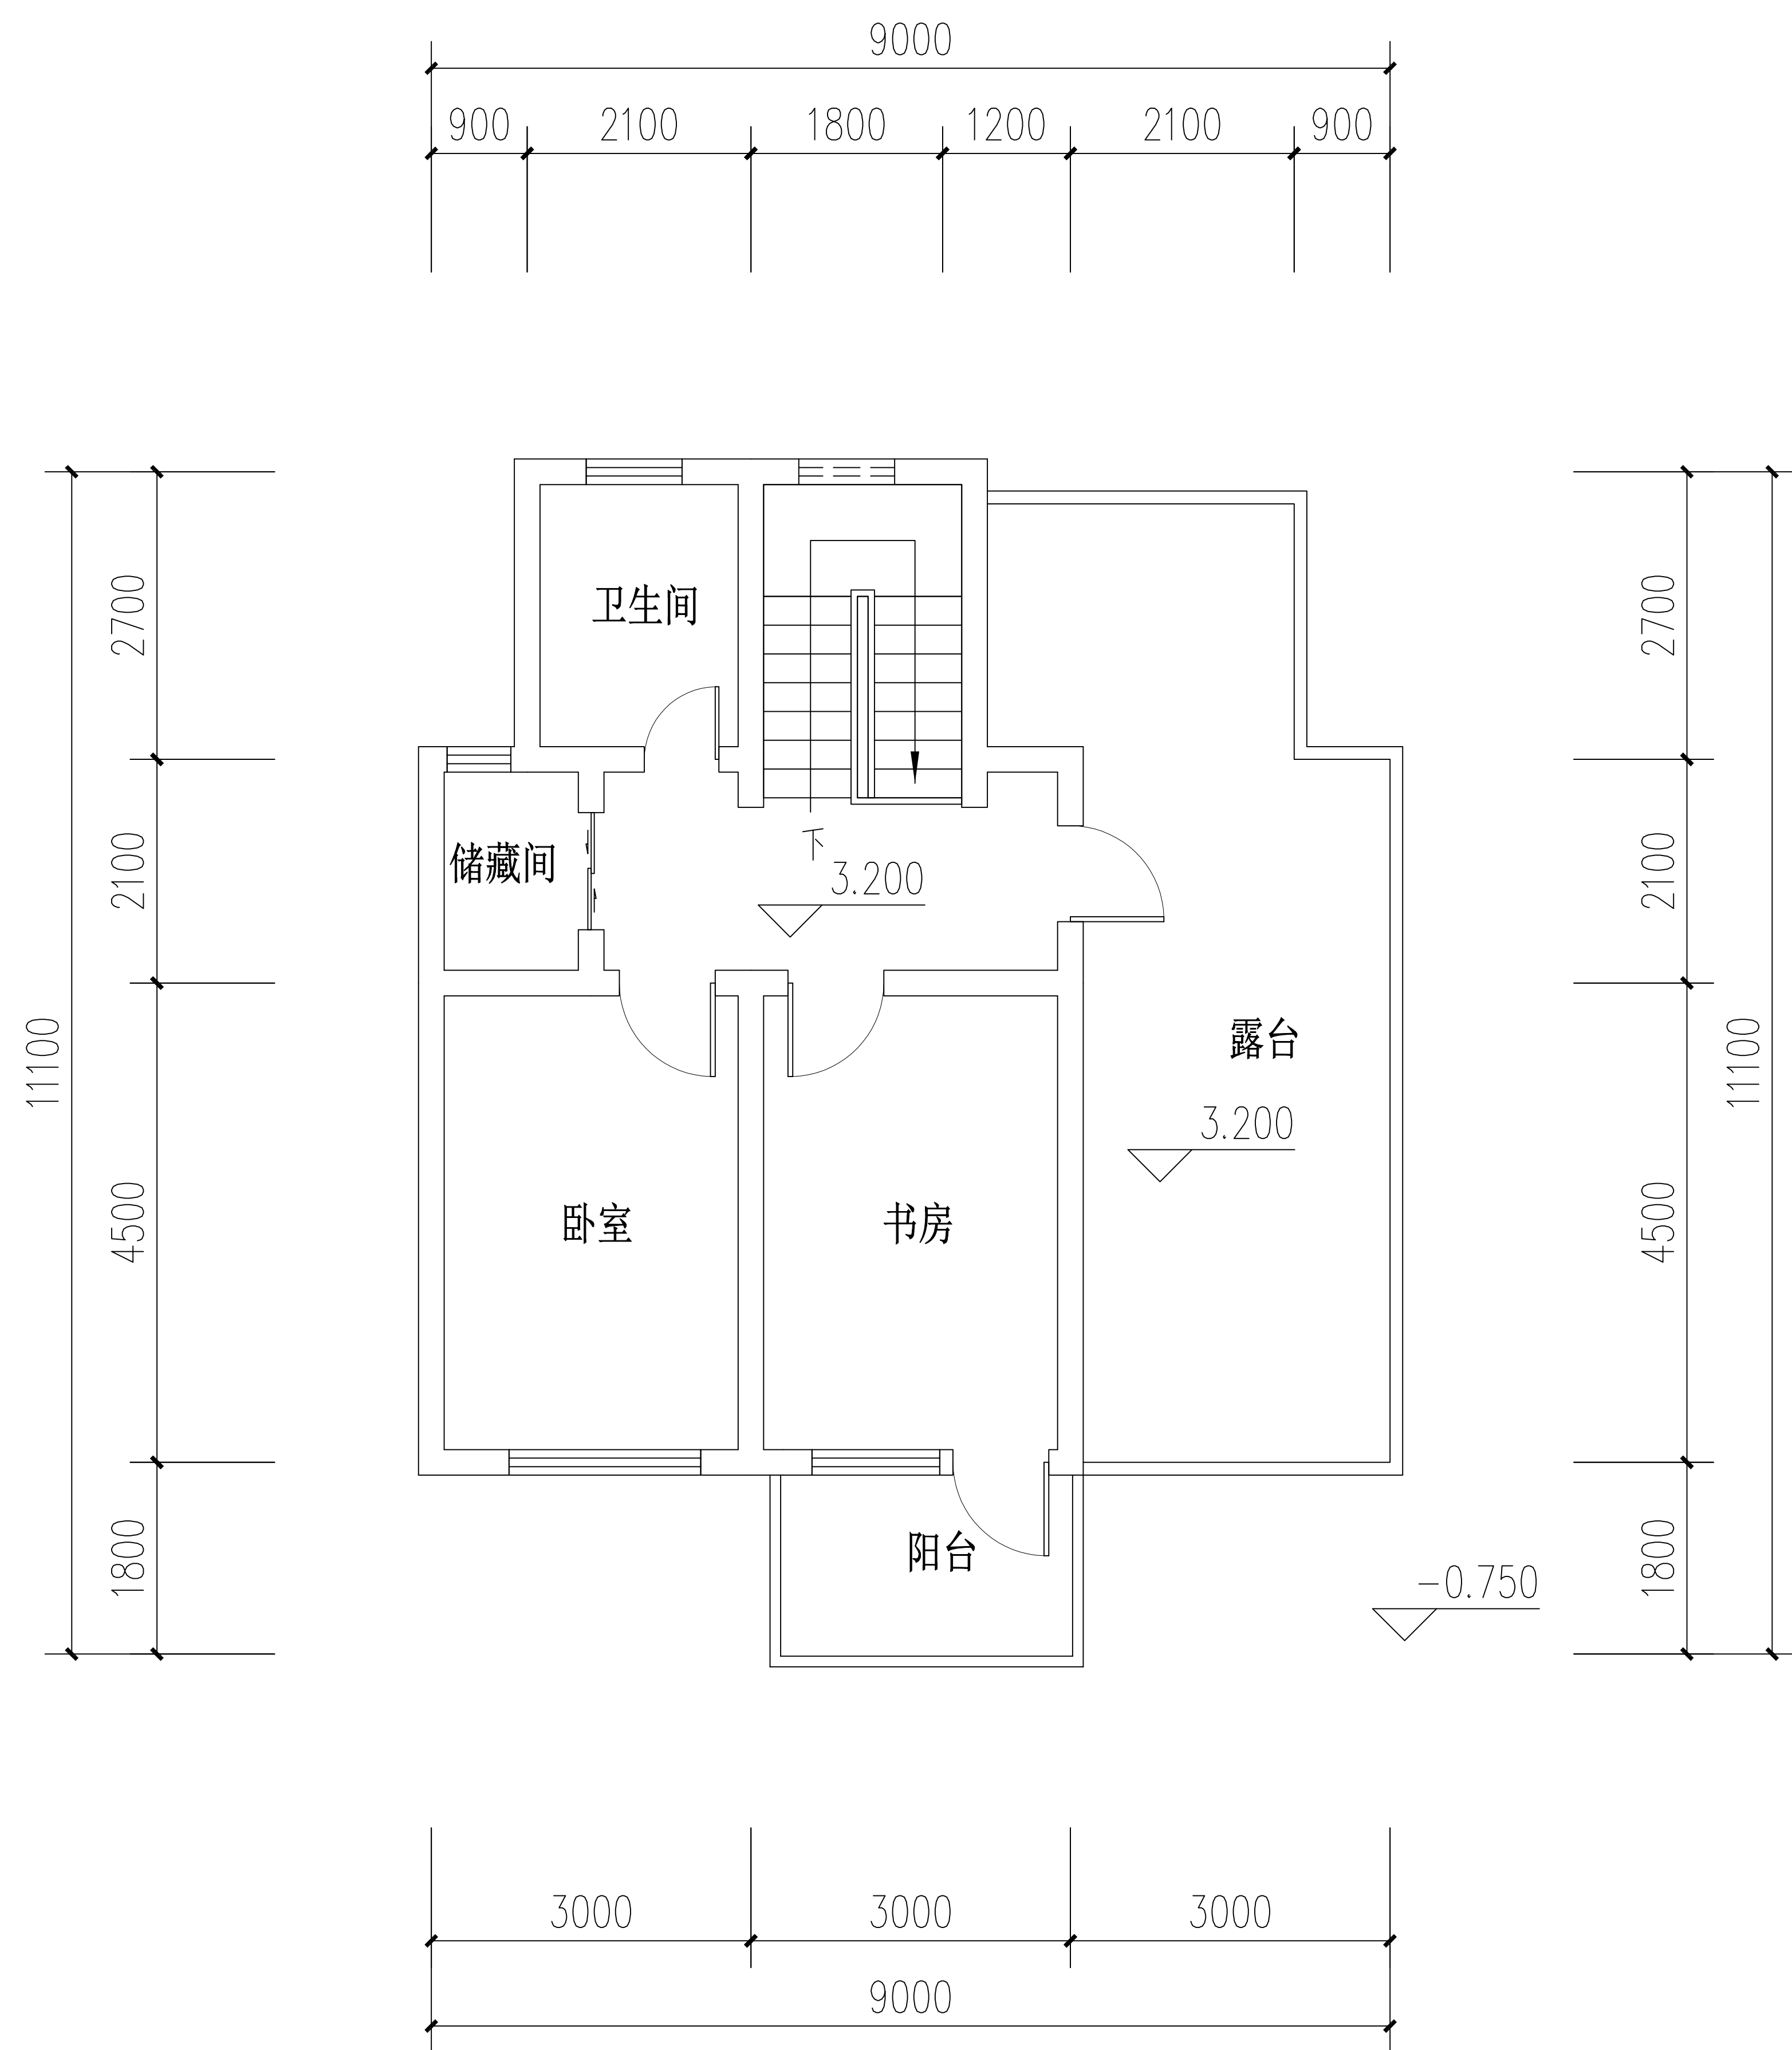

二层平面图 1:100
二层面积53.86平方米

总建筑面积140.73平方米