

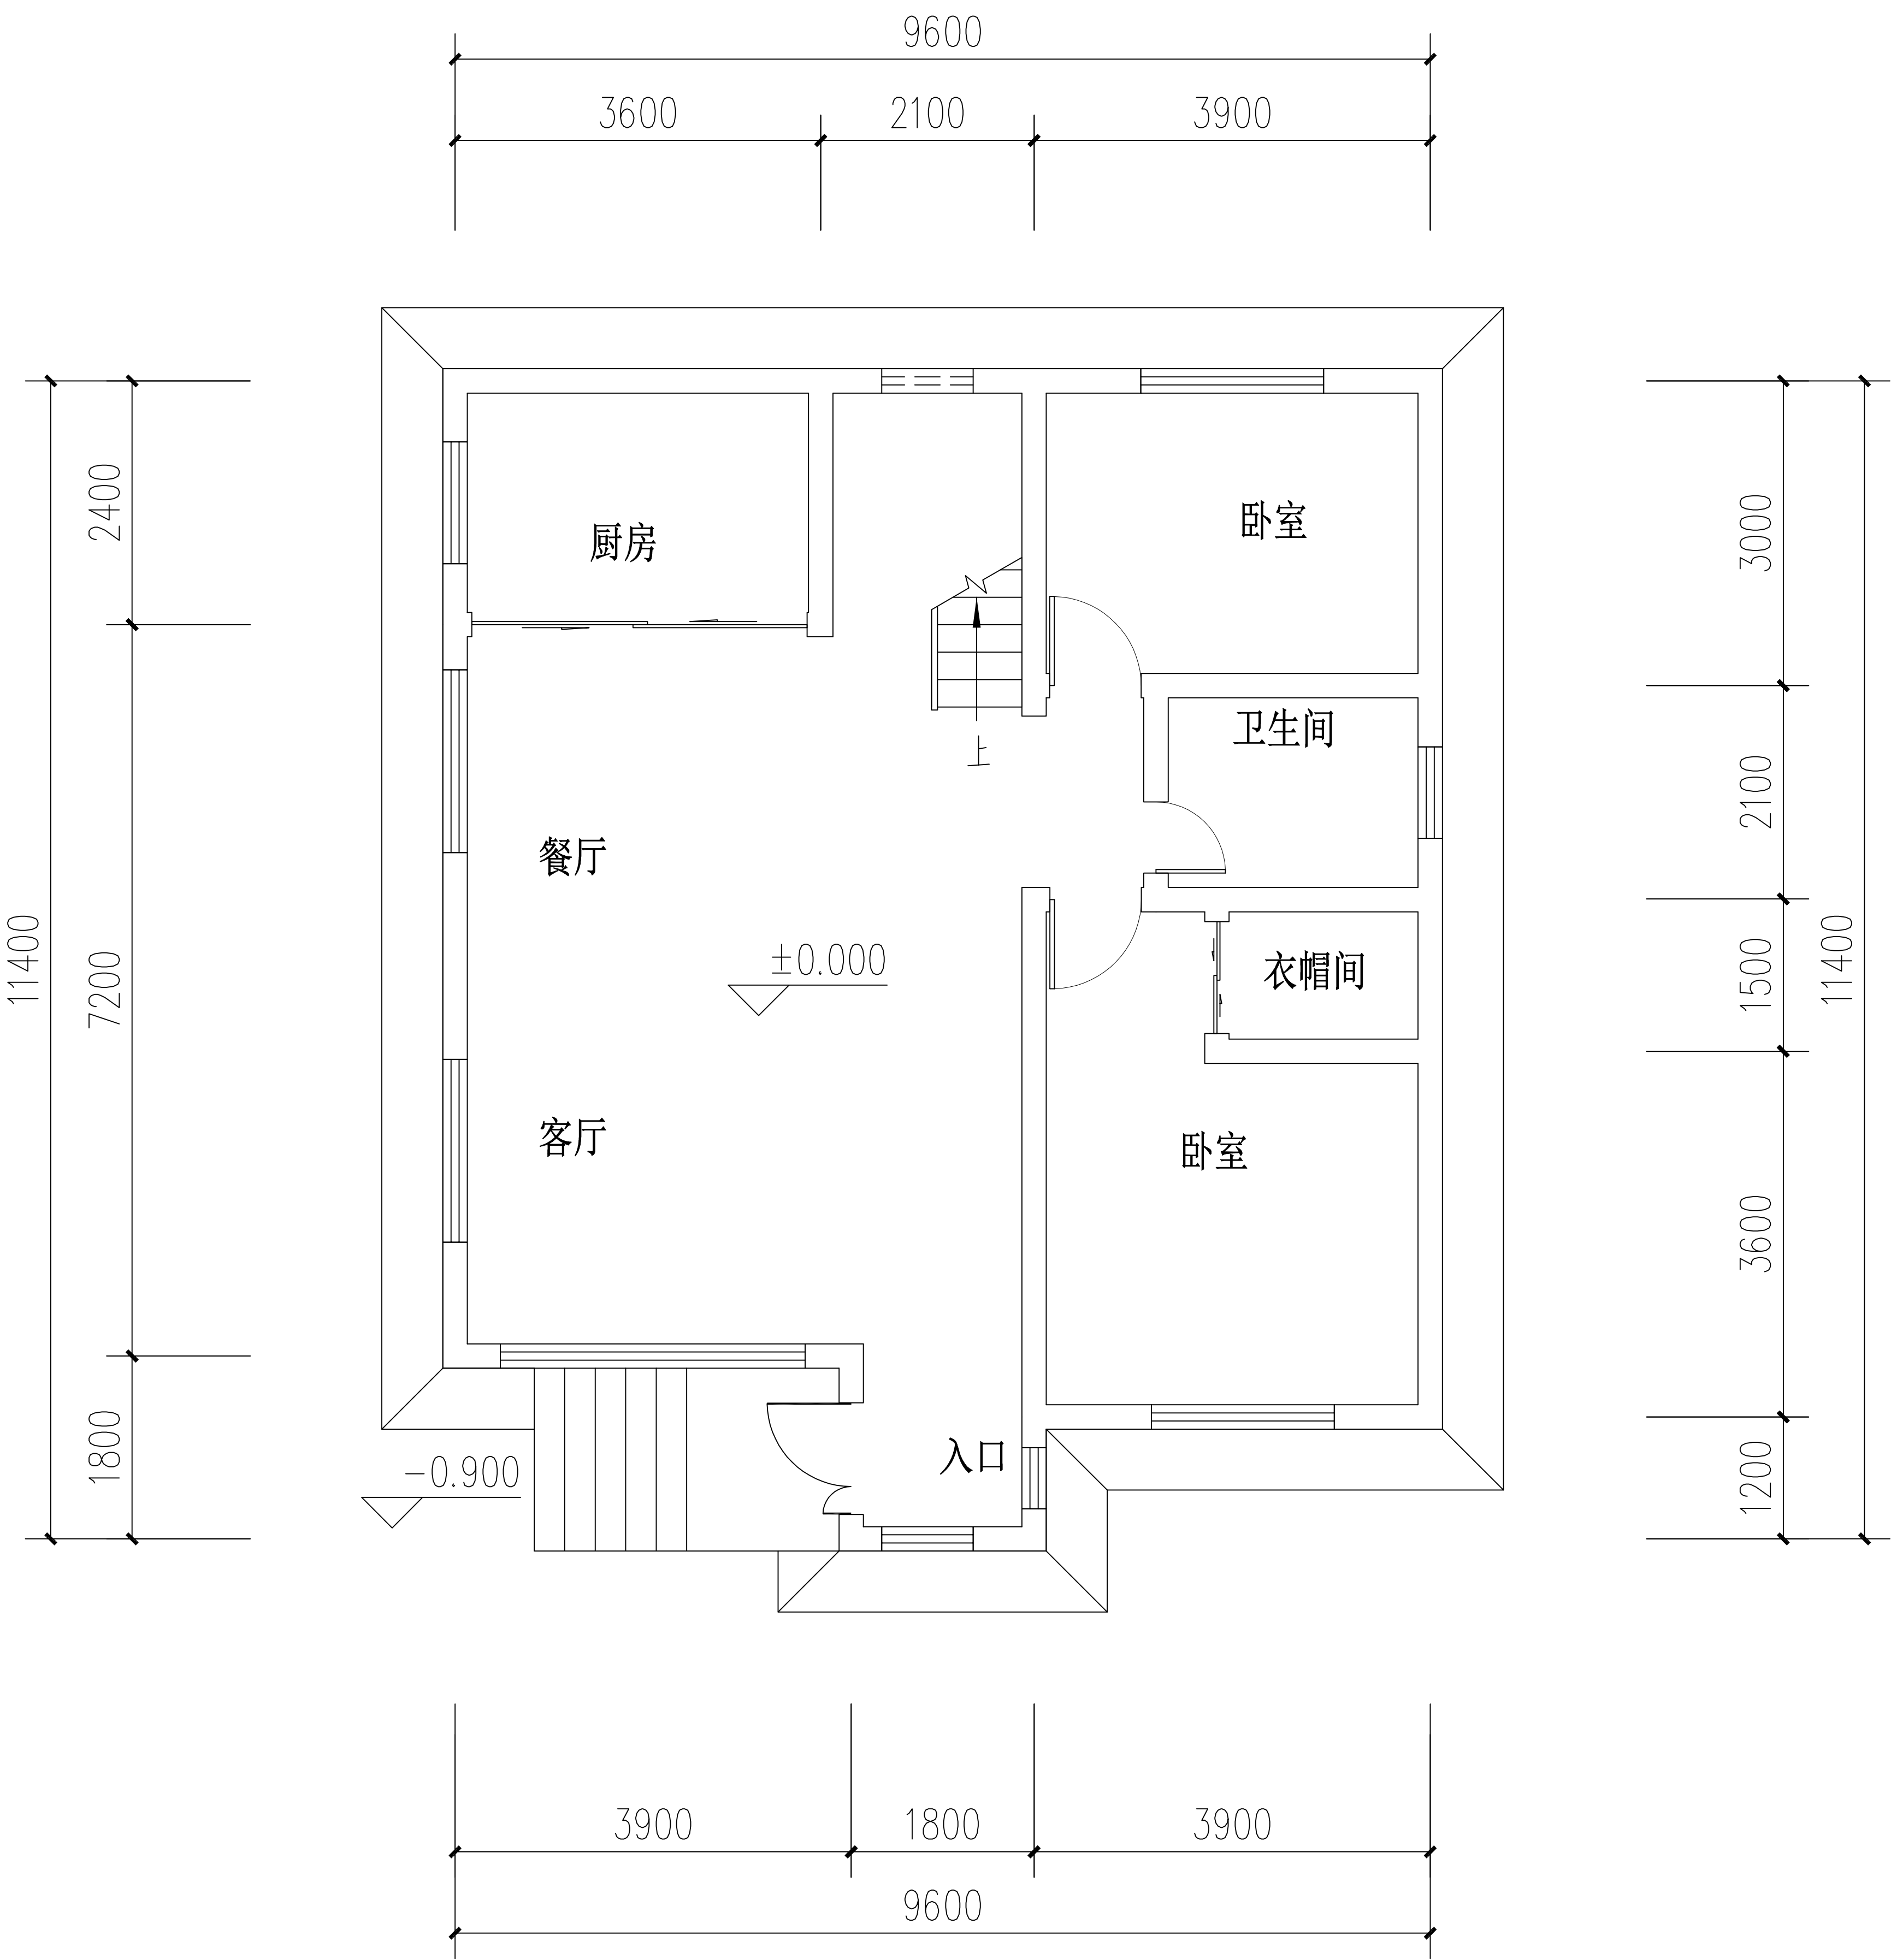


察县孙扎齐牛录镇民宿别墅户型图八

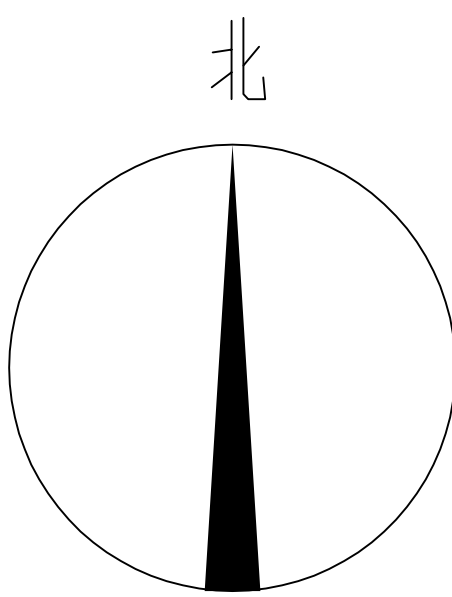

一层平面图 1:100
一层面积102.84平方米

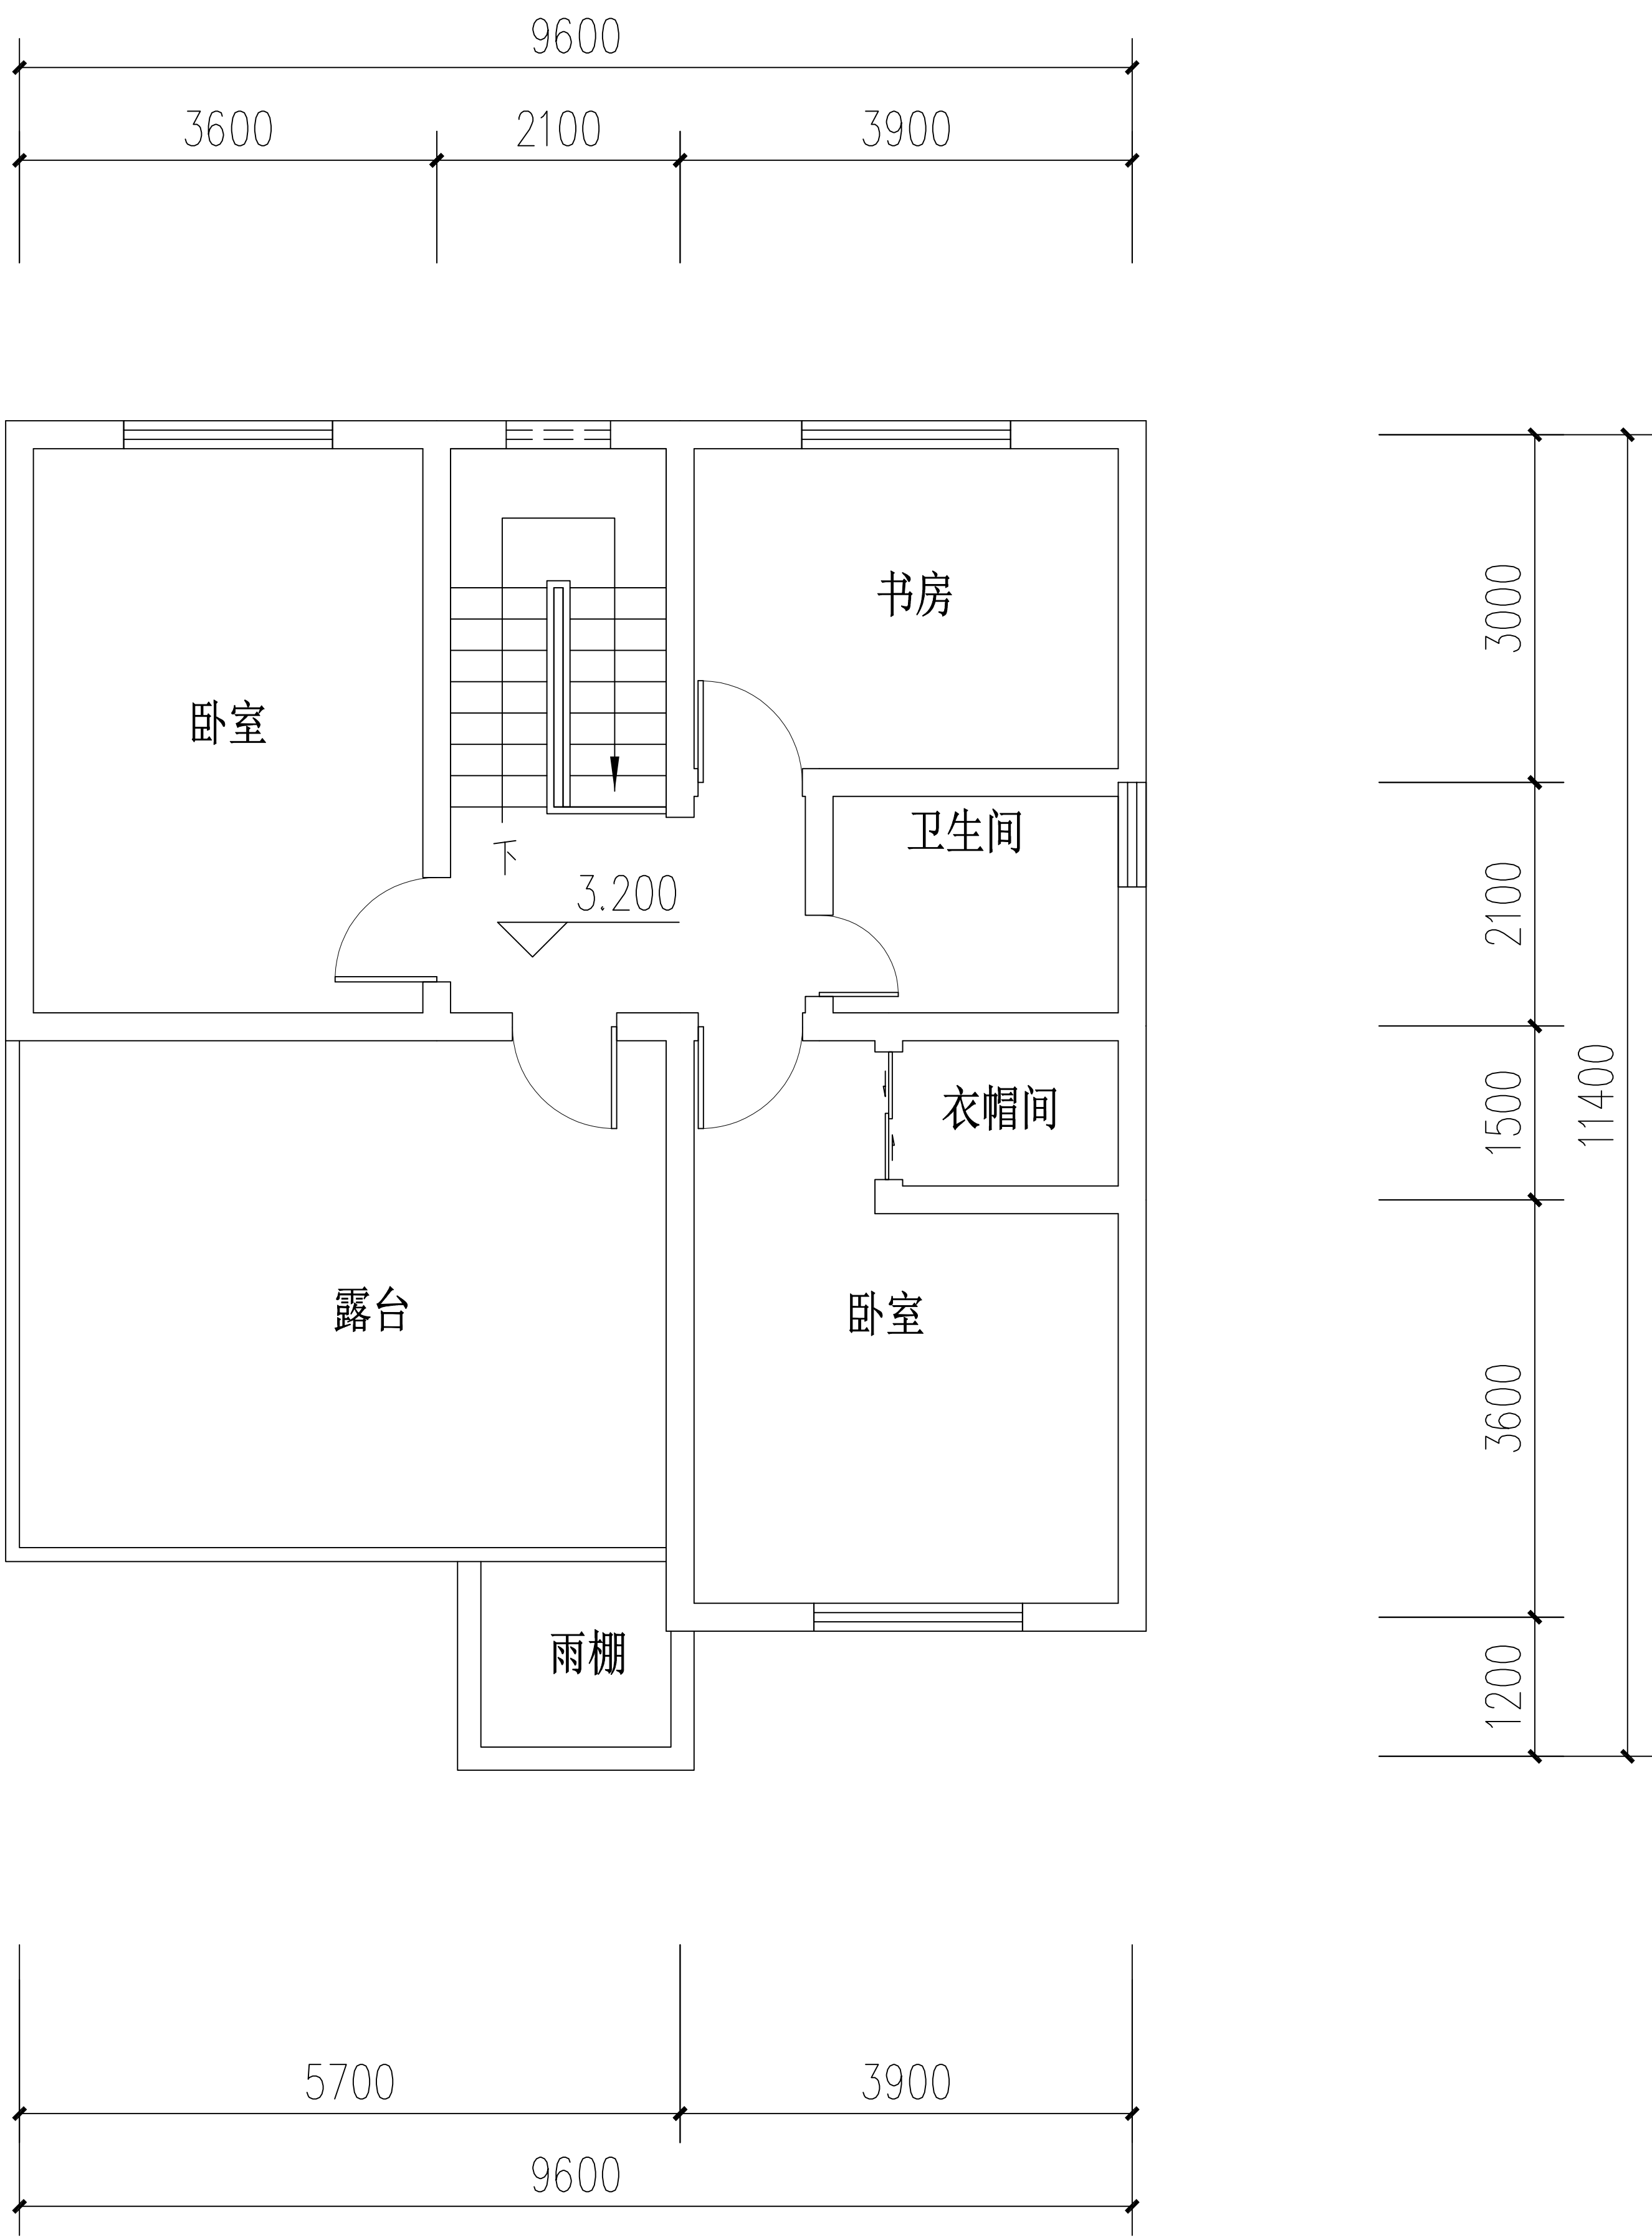

二层平面图 1:100
二层面积67.22平方米

总建筑面积170.06平方米