

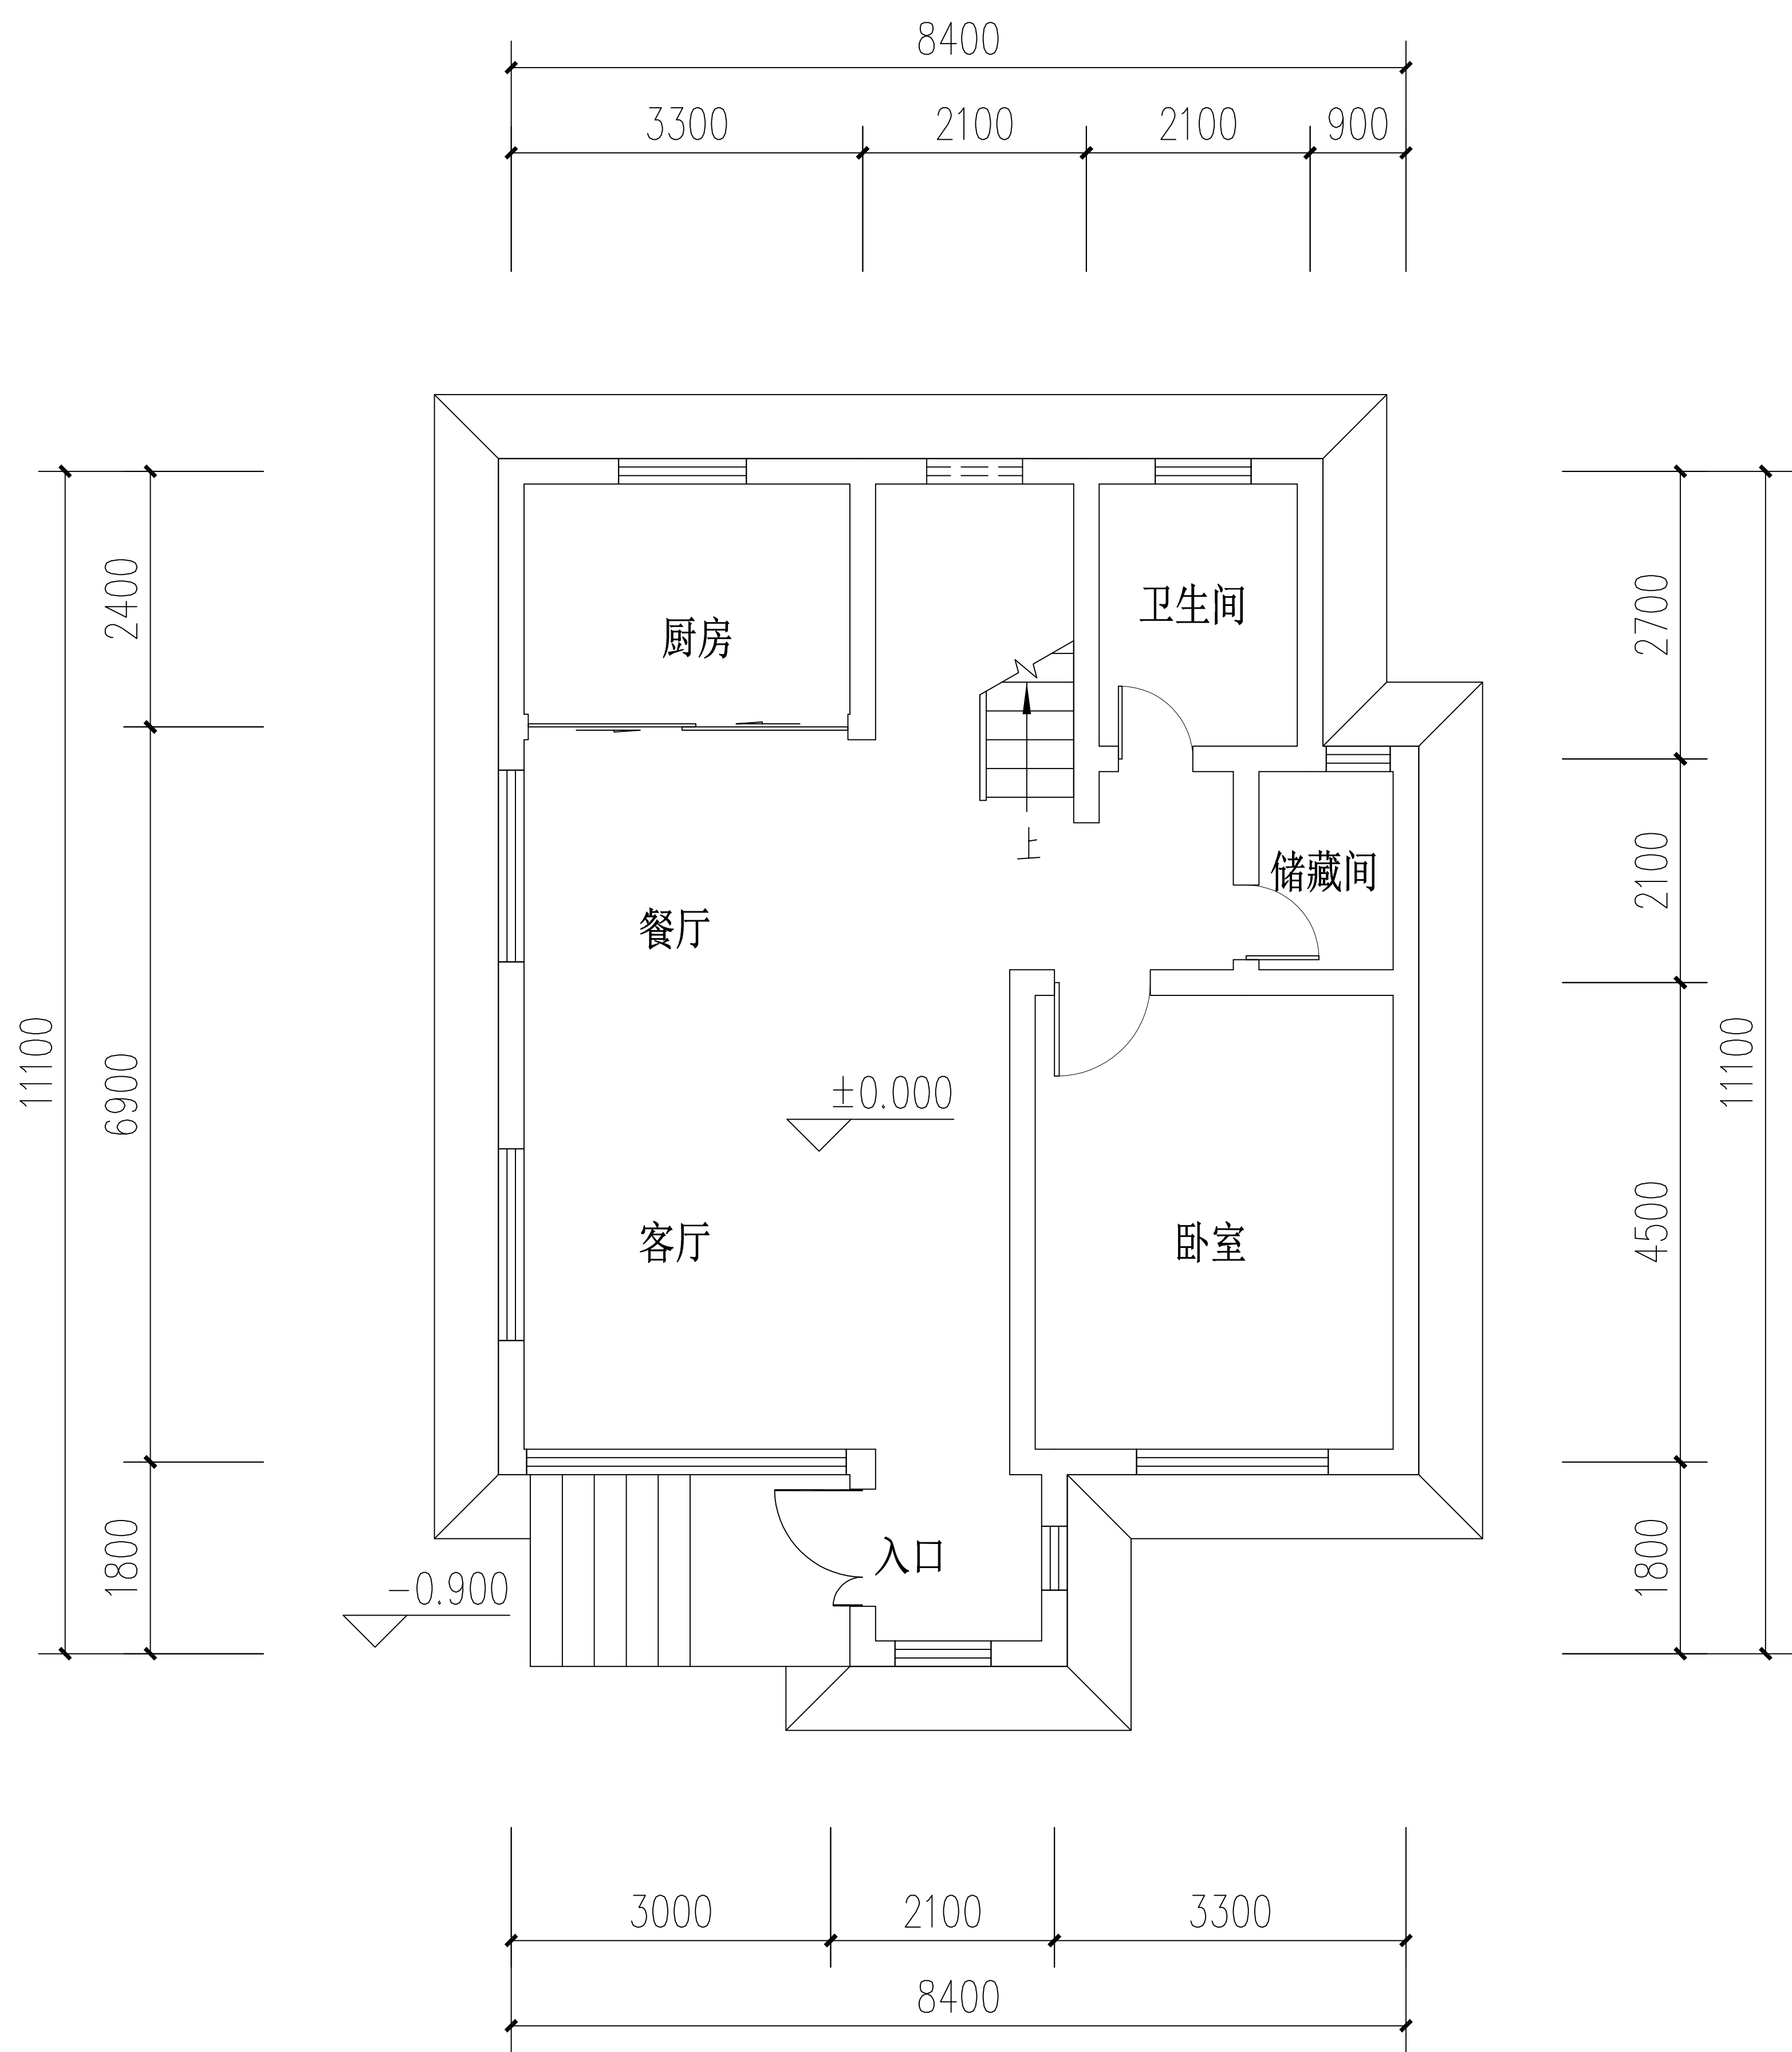


察县孙扎齐牛录镇民宿别墅户型图九

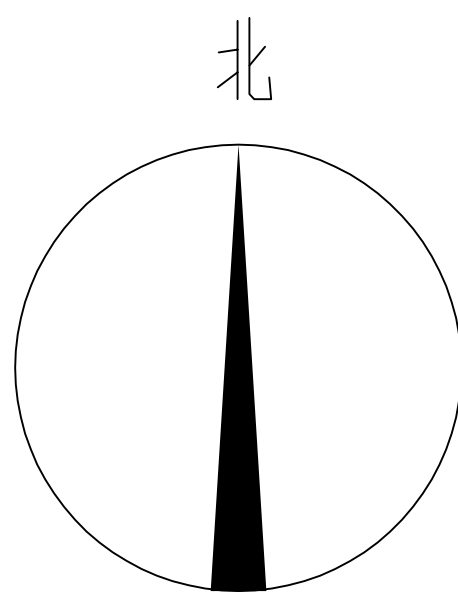

一层平面图 1:100
一层面积83.67平方米

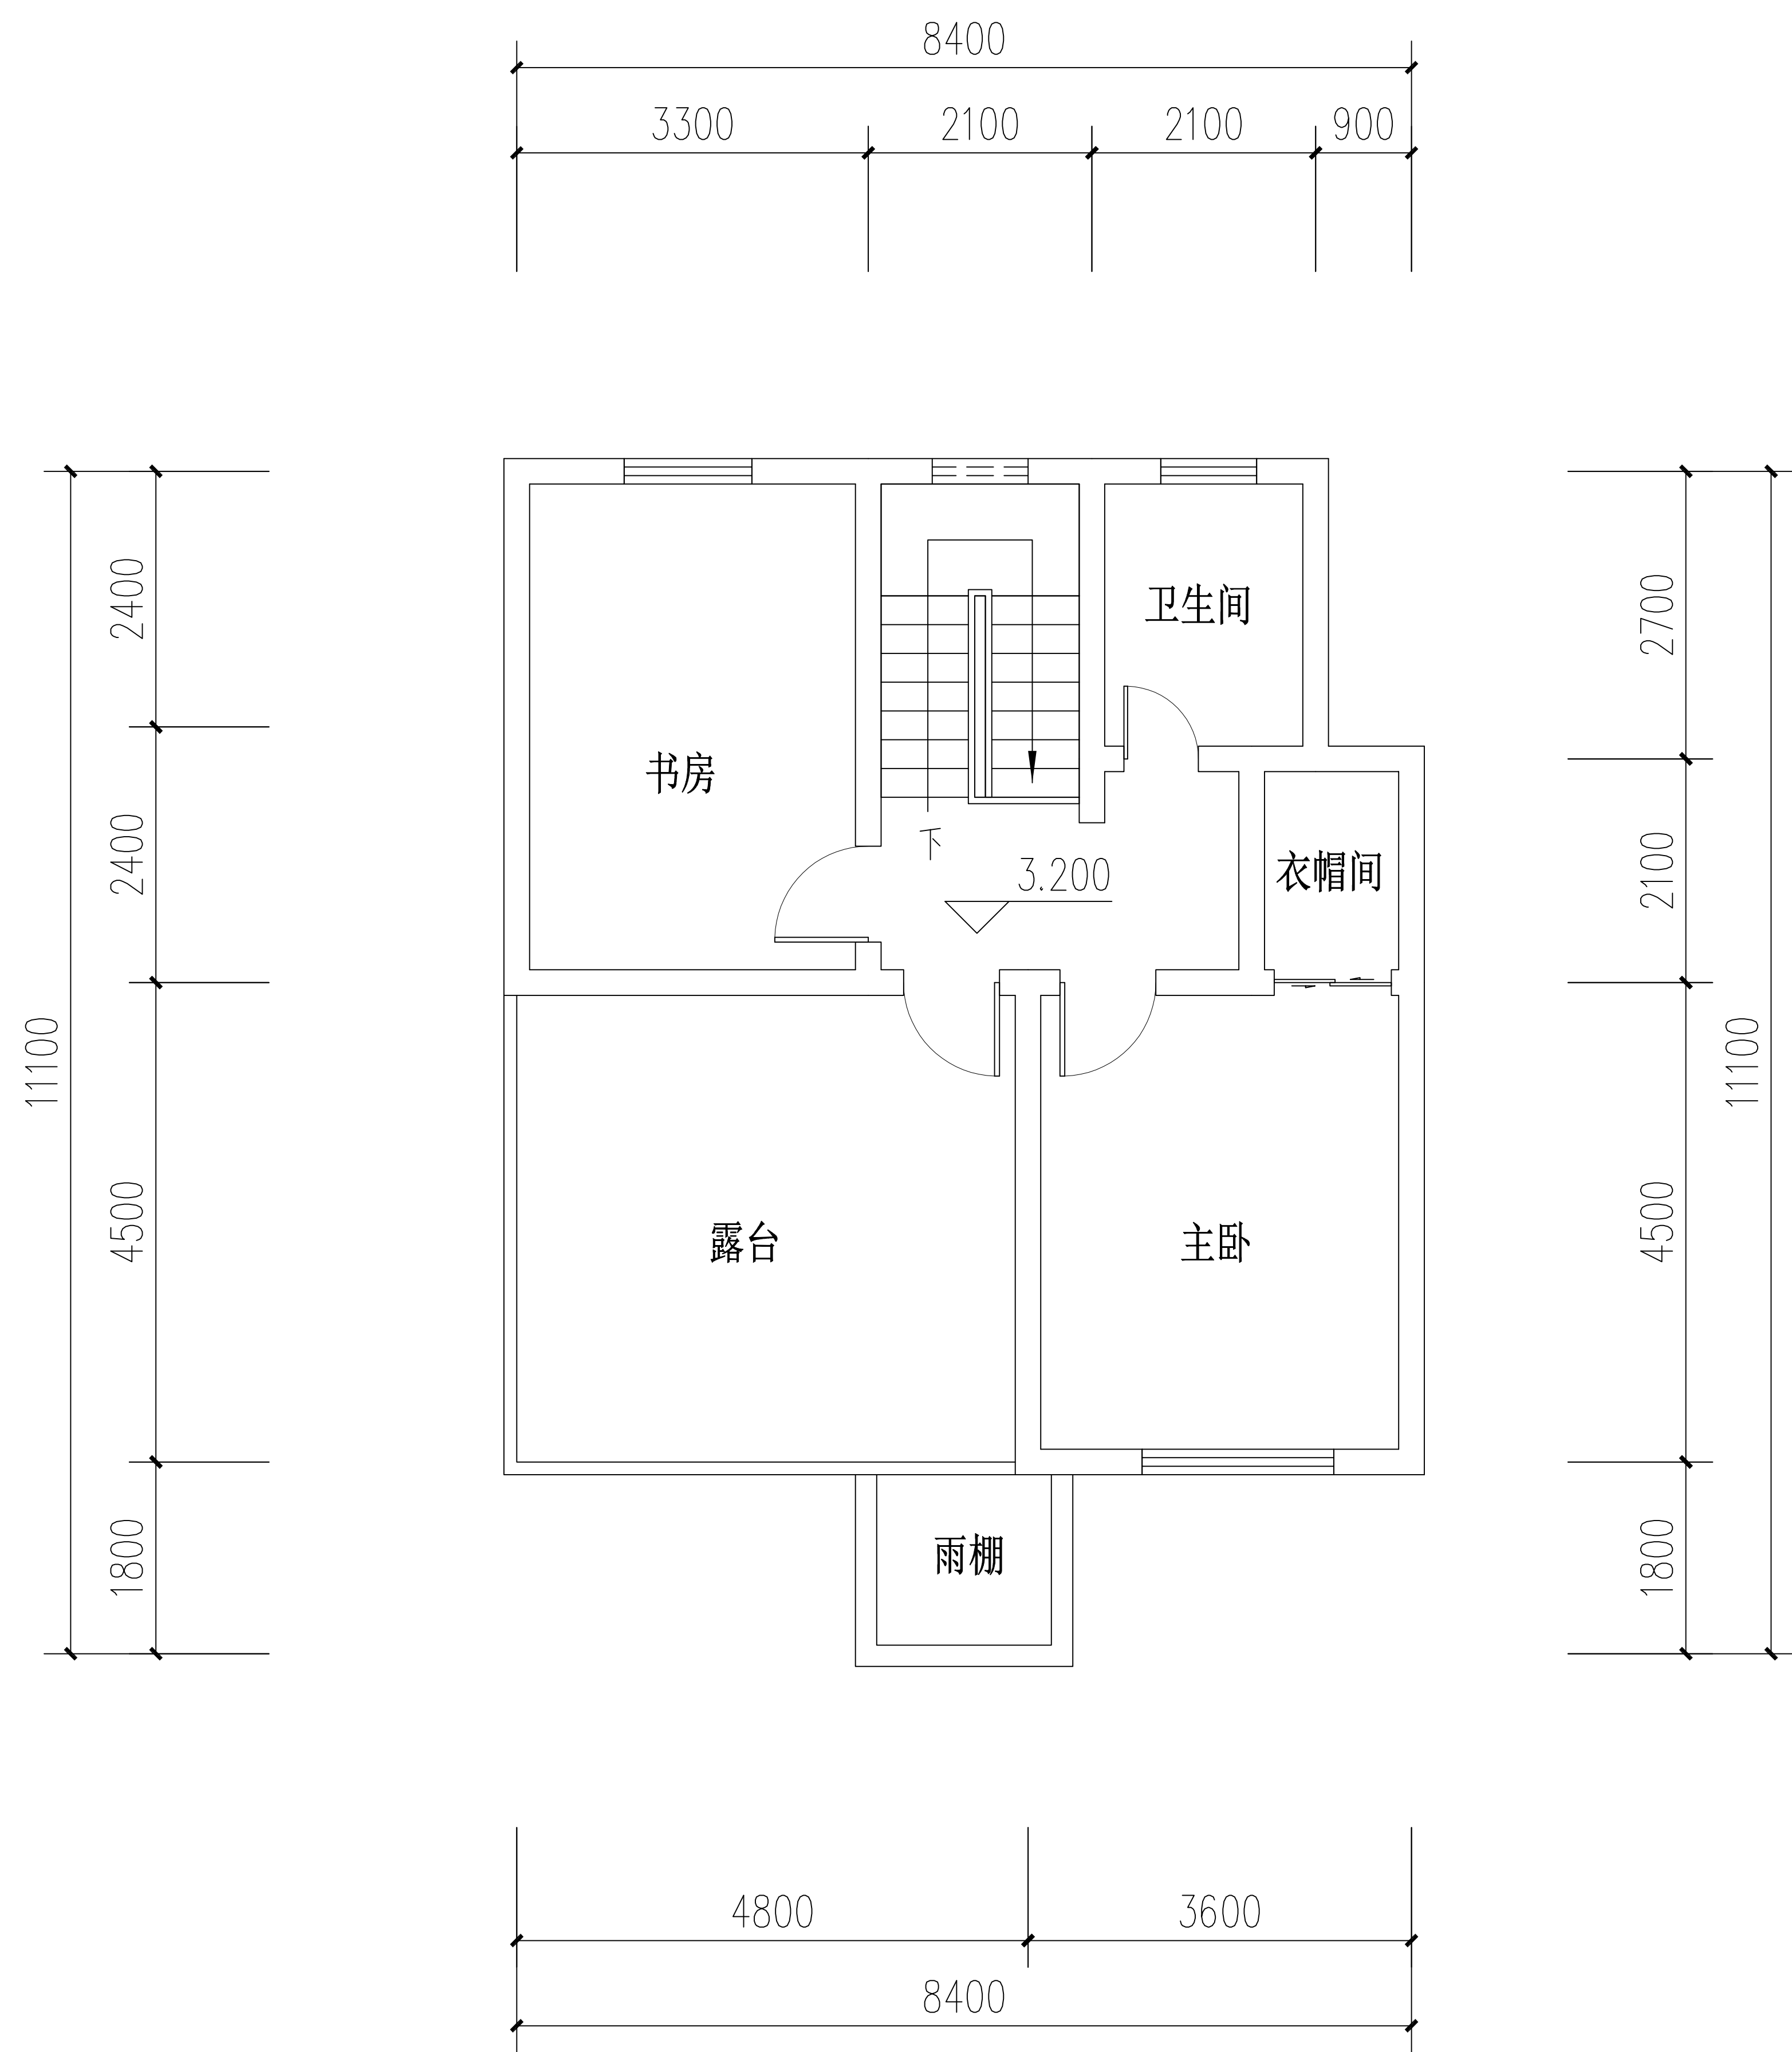

二层平面图 1:100
二层面积53.45平方米

总建筑面积137.12平方米