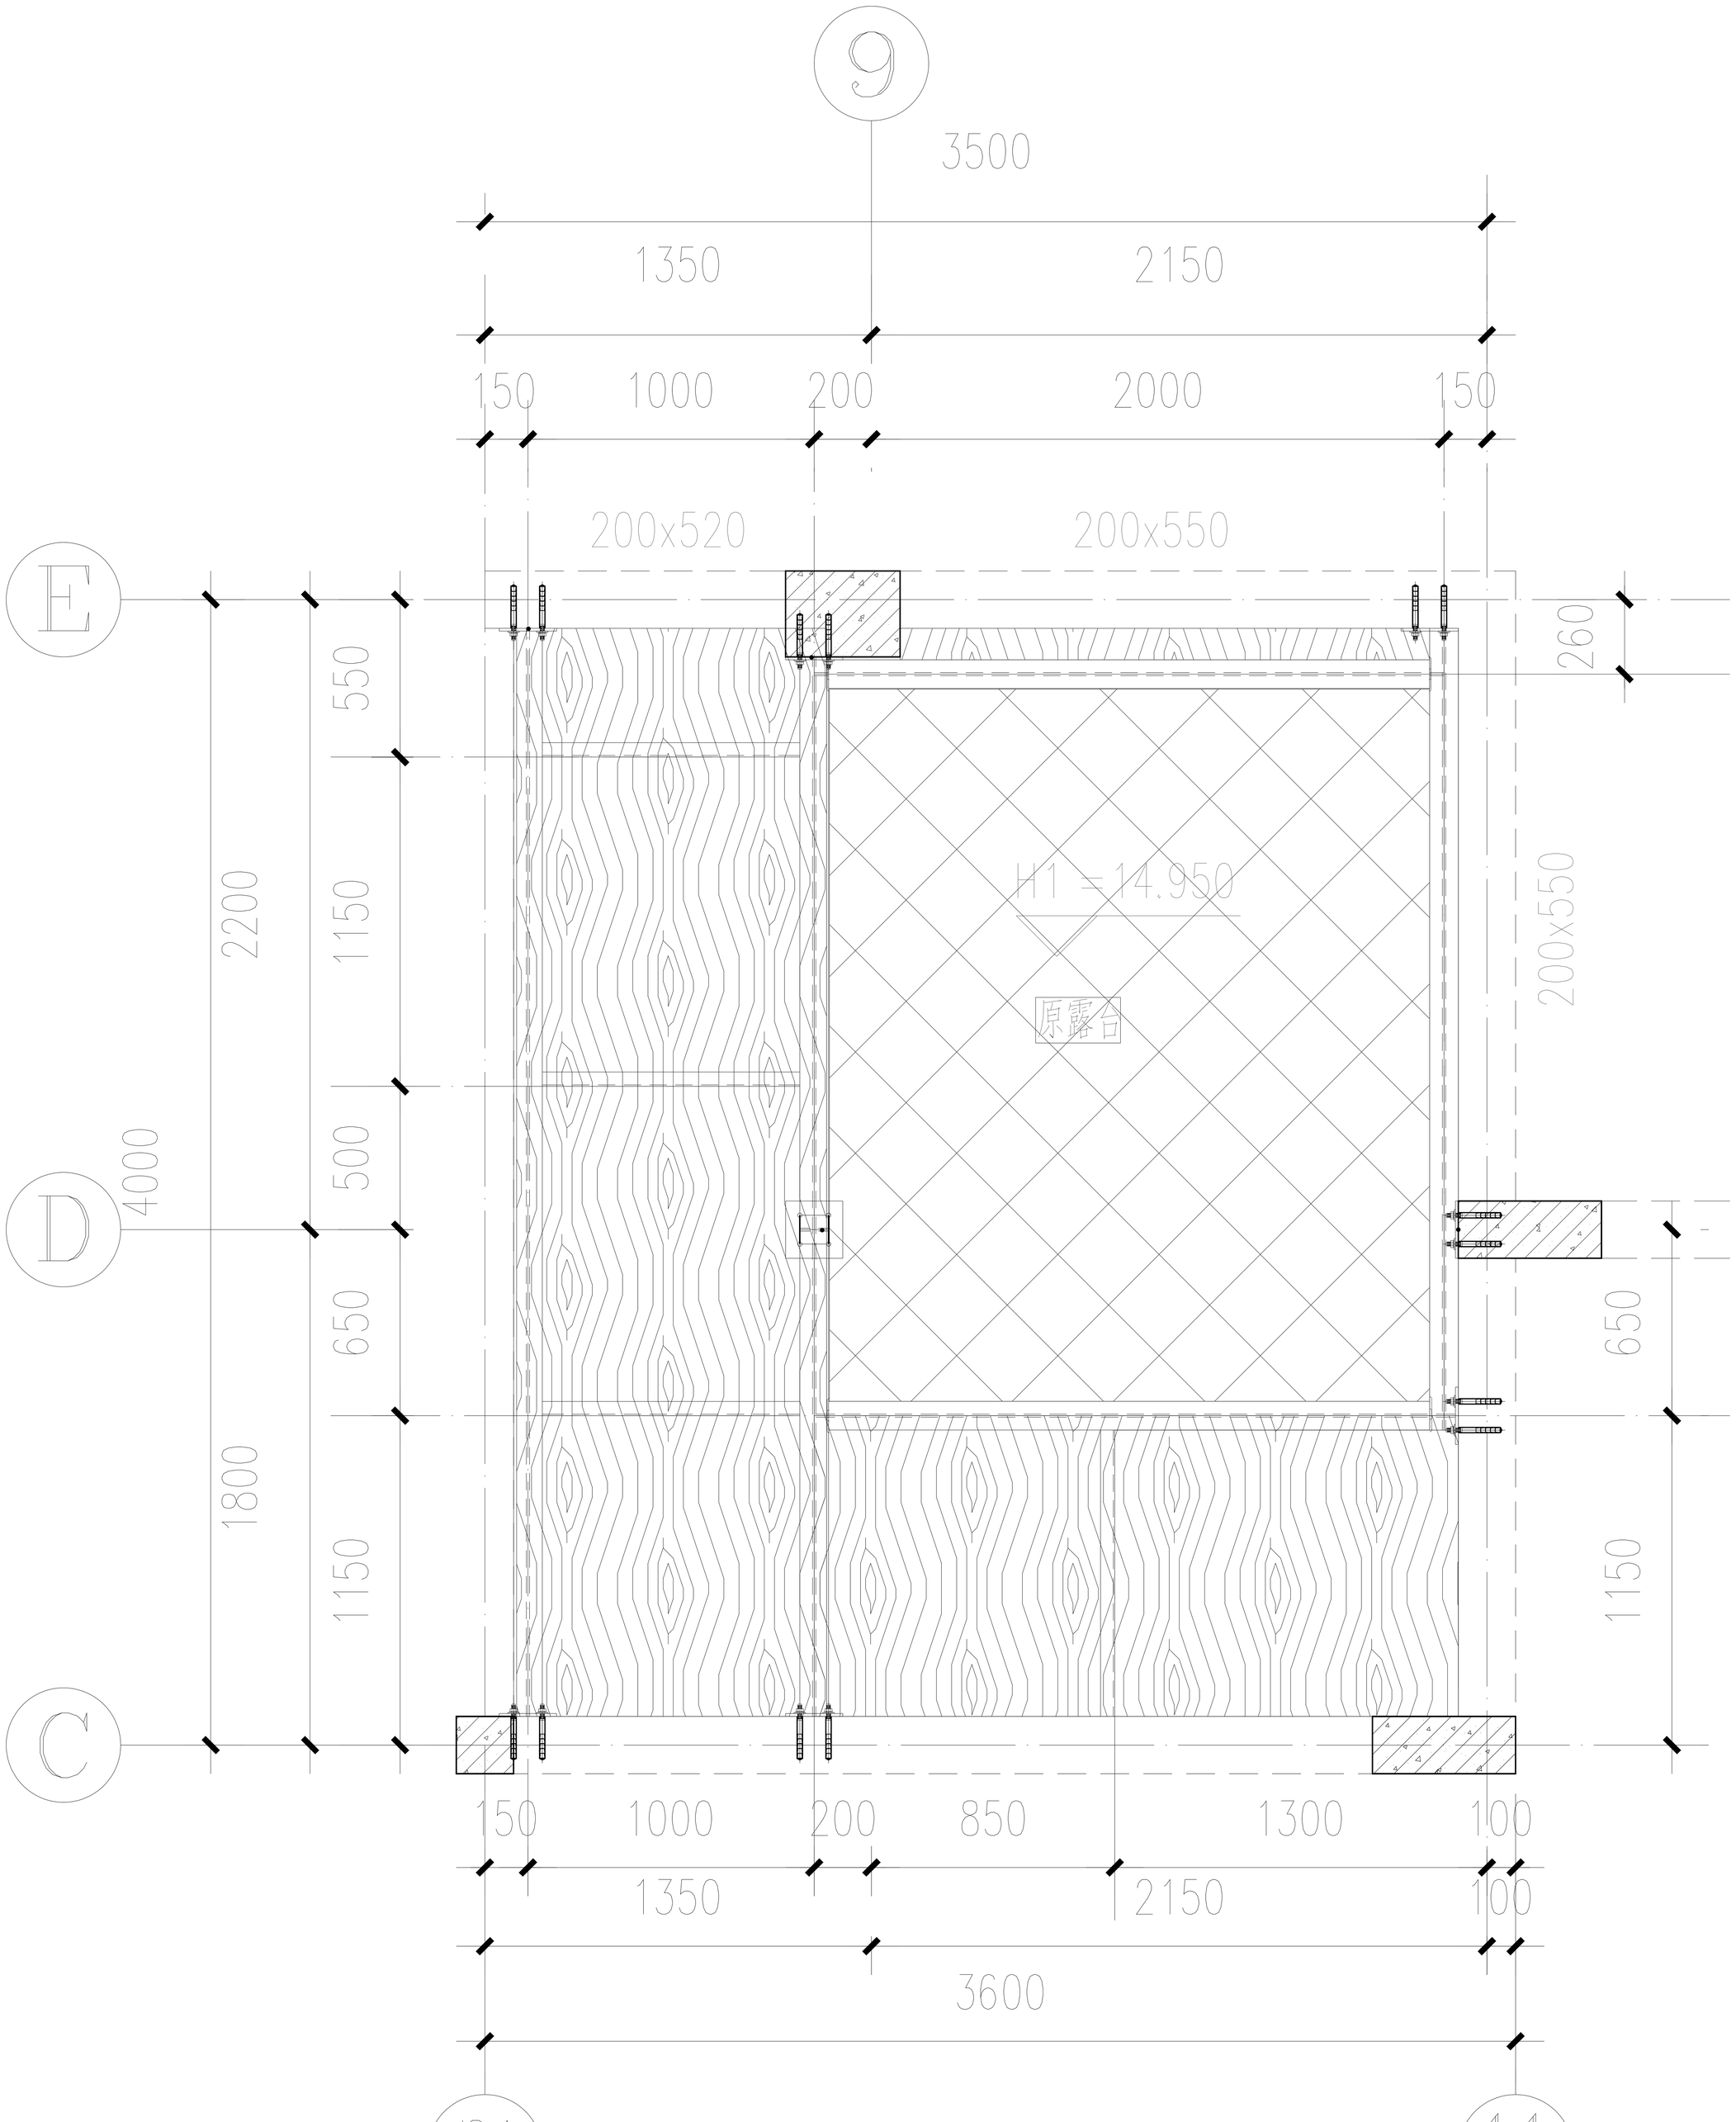

夹层建筑平面布置图 1:100

H =17.500

说明：

1、图中未标注建筑完成面绝对标高均为17.500m。

2、图中▨所选专业厂家质量三包合格产品的吊网,吊网与钢梁GL1则采用蓝色军用帆布满包可靠连接（有不锈钢圆环按钮收边自锁）。

2、图中▨所选专业厂家质量三包合格产品的木地板。