


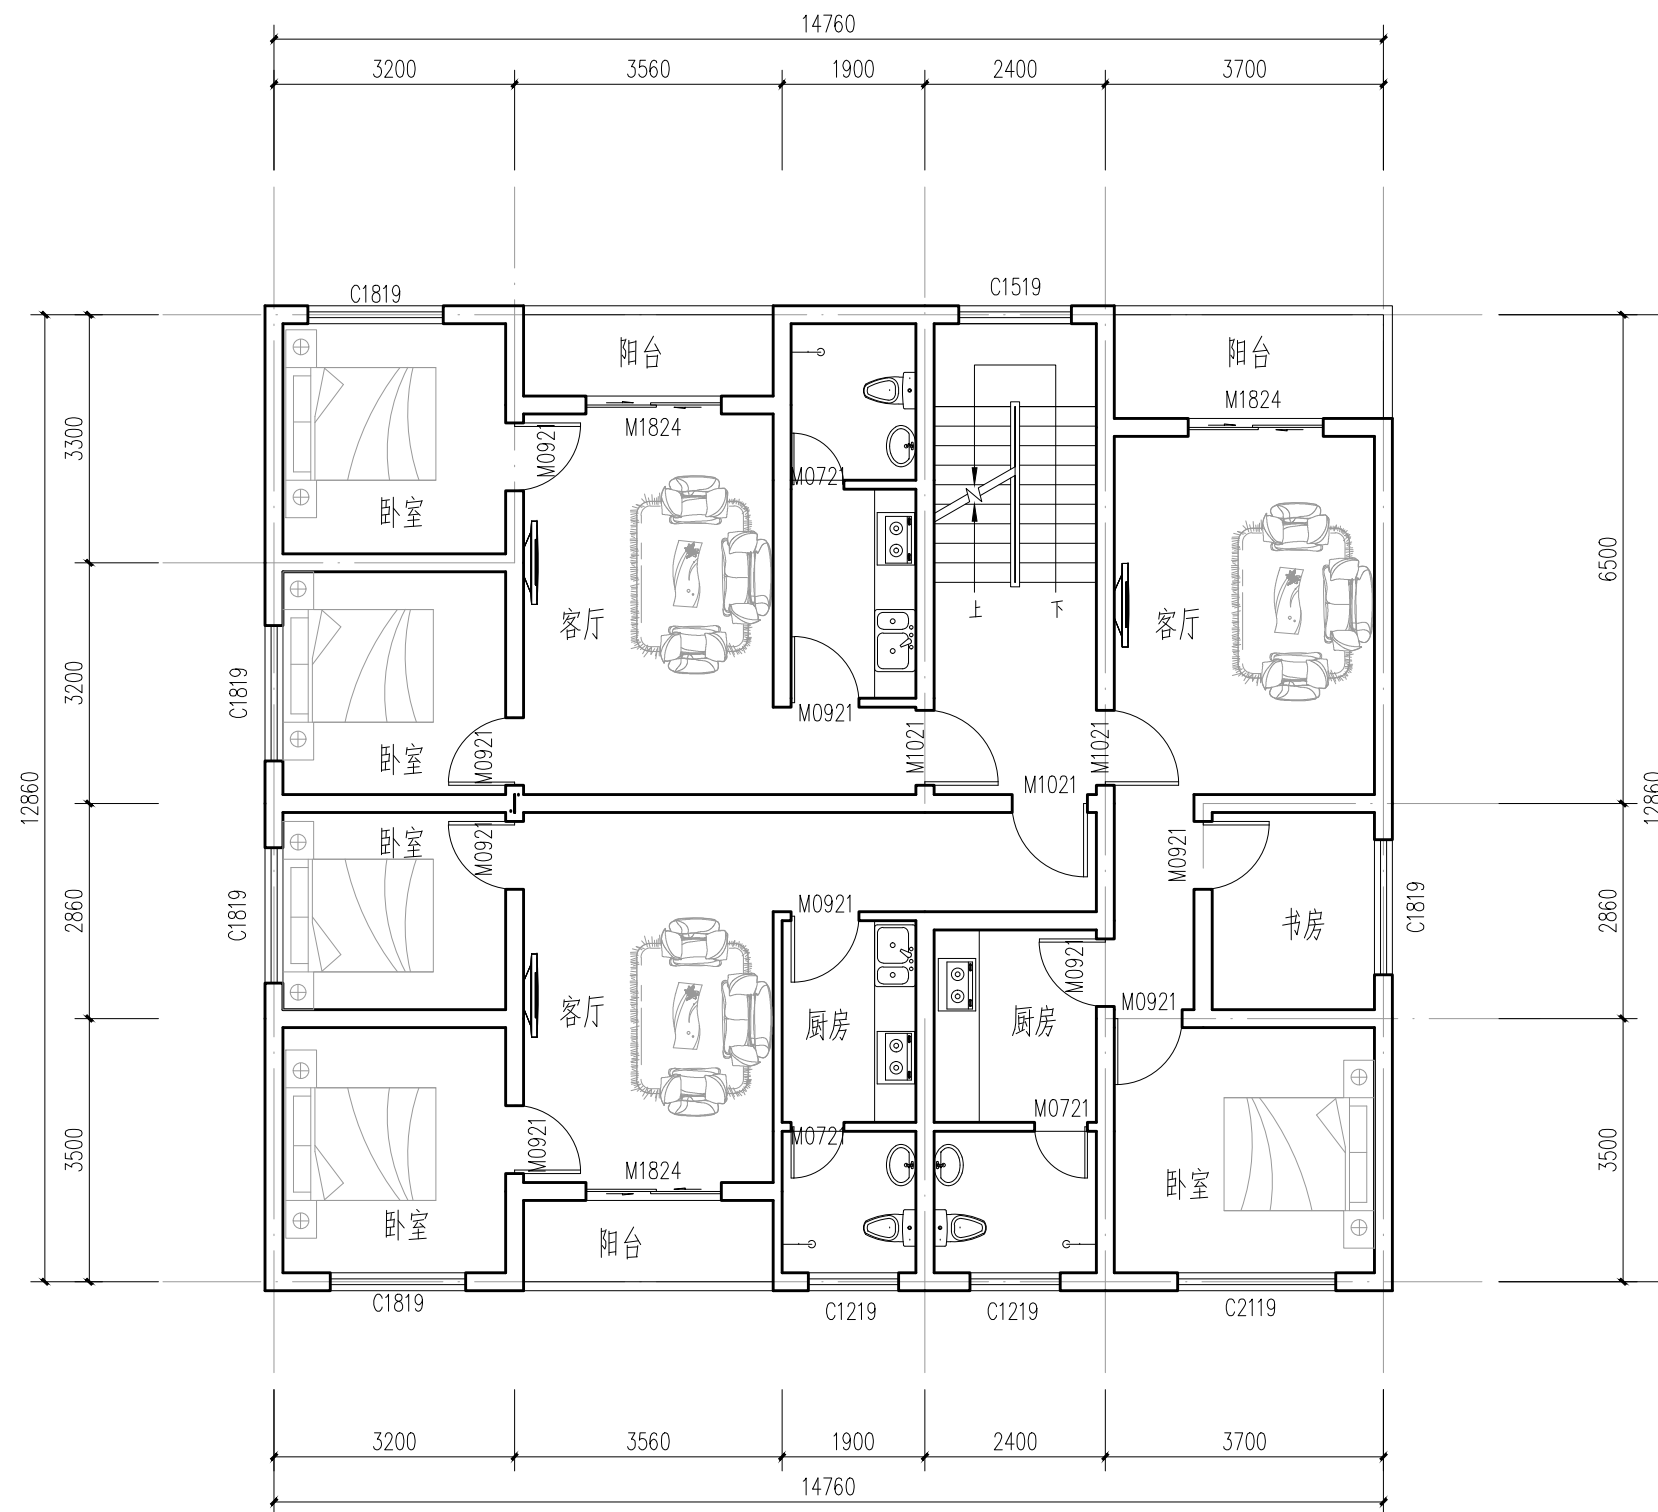

二至五层平面图