

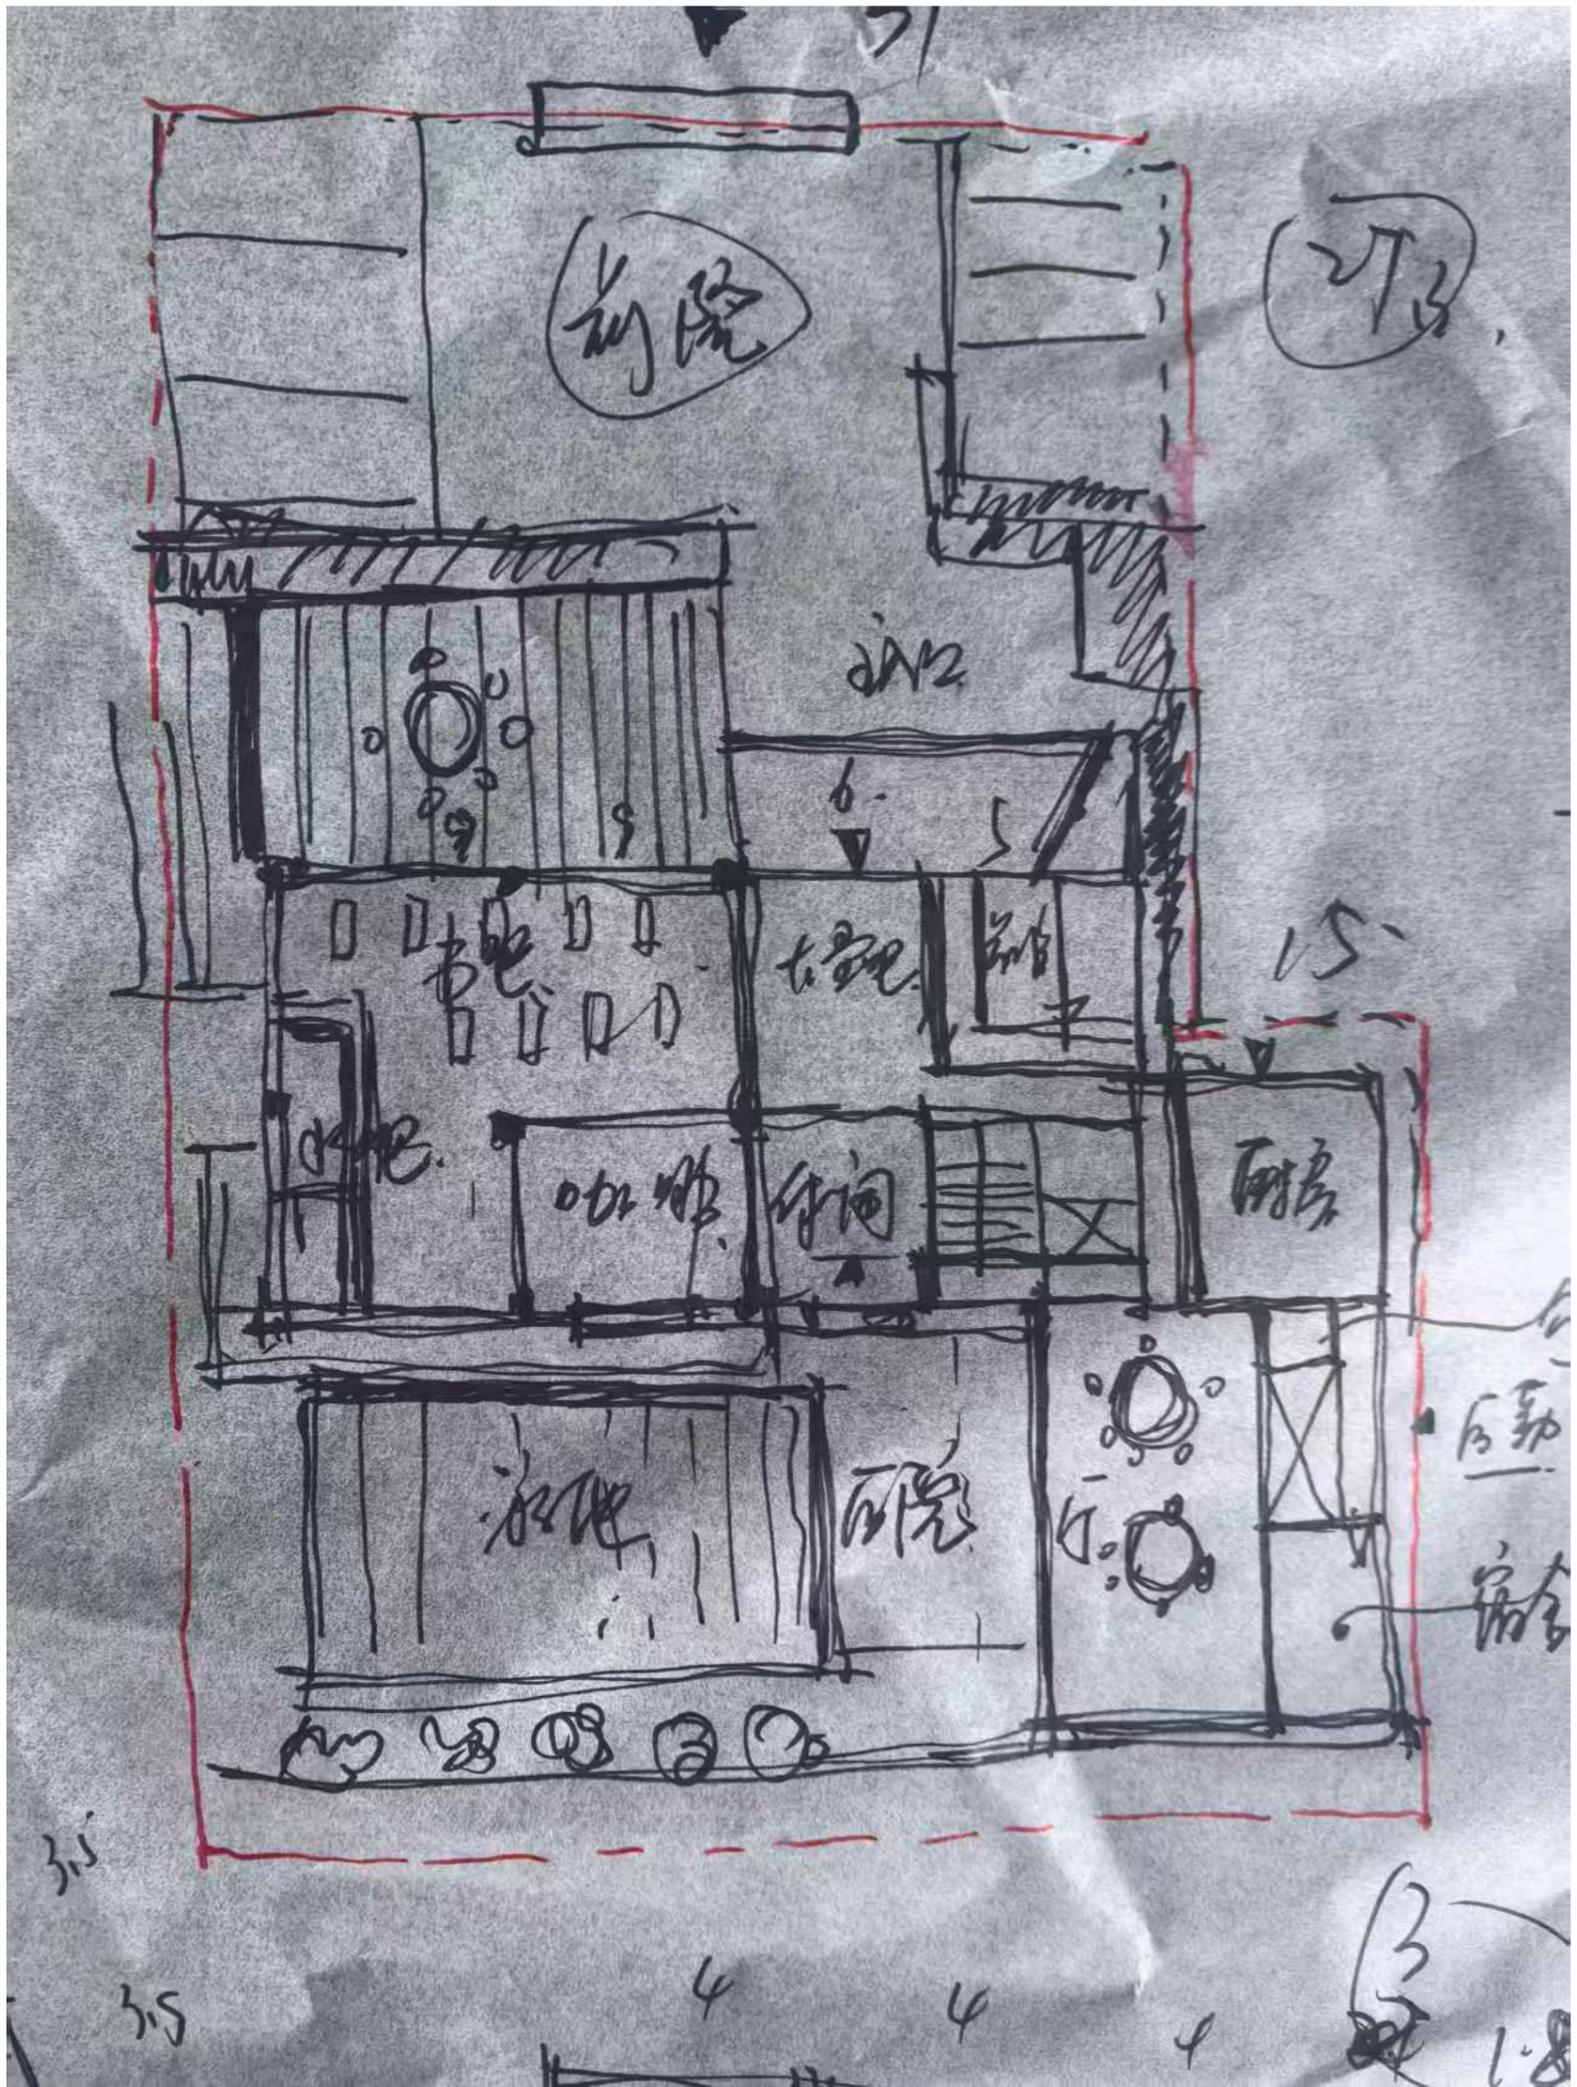



概念草图

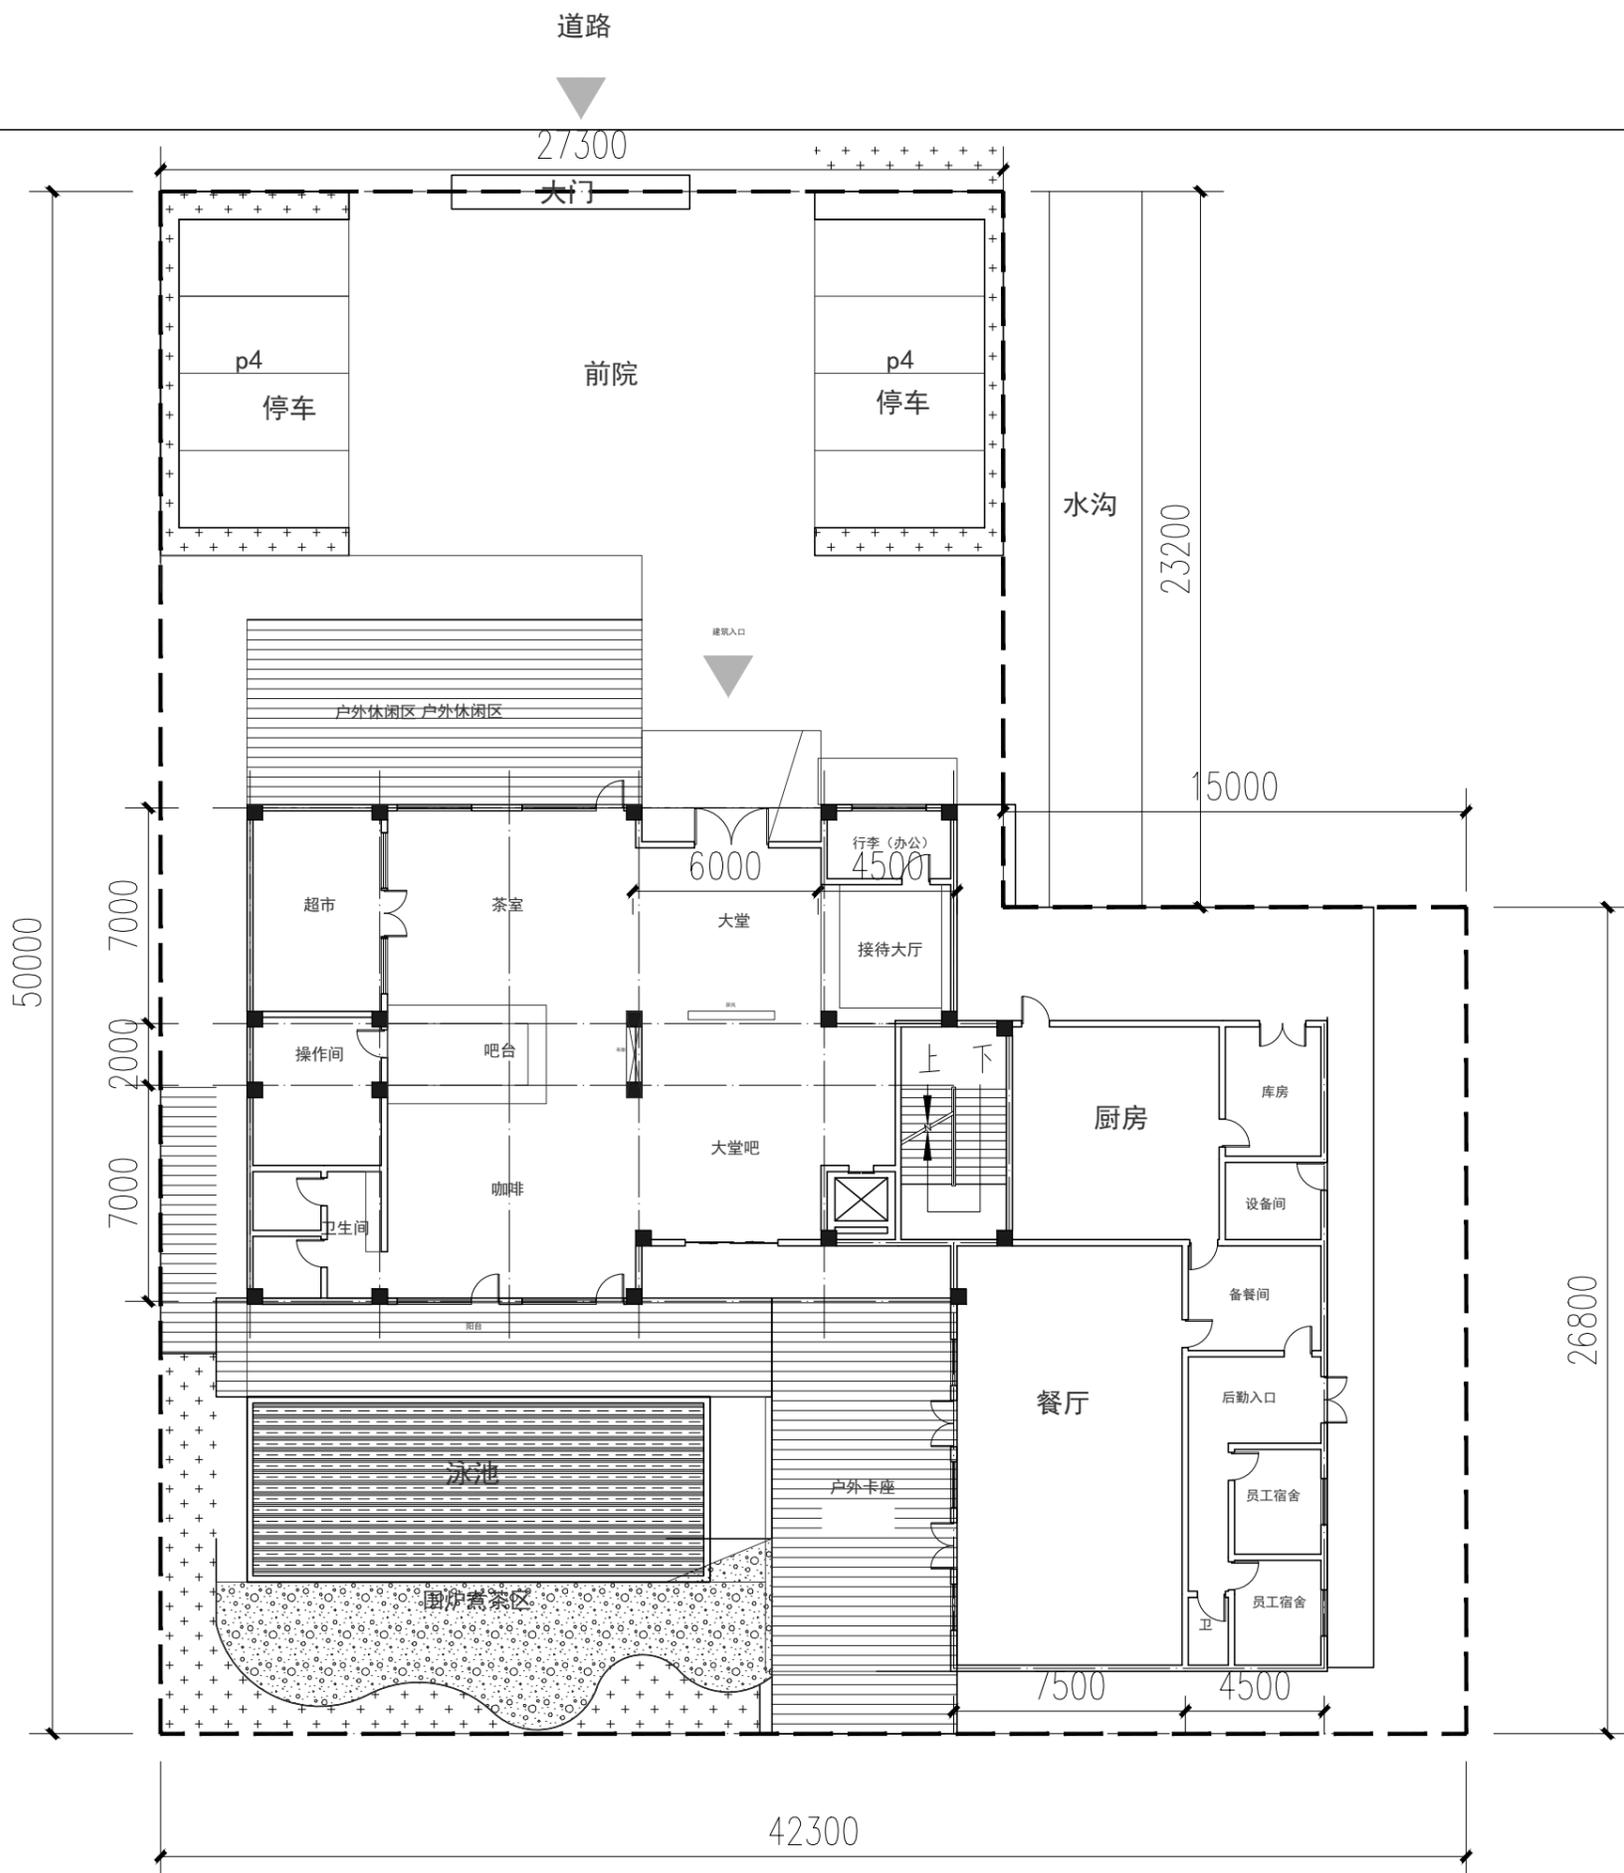

总图

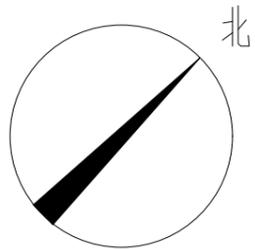

平面草图

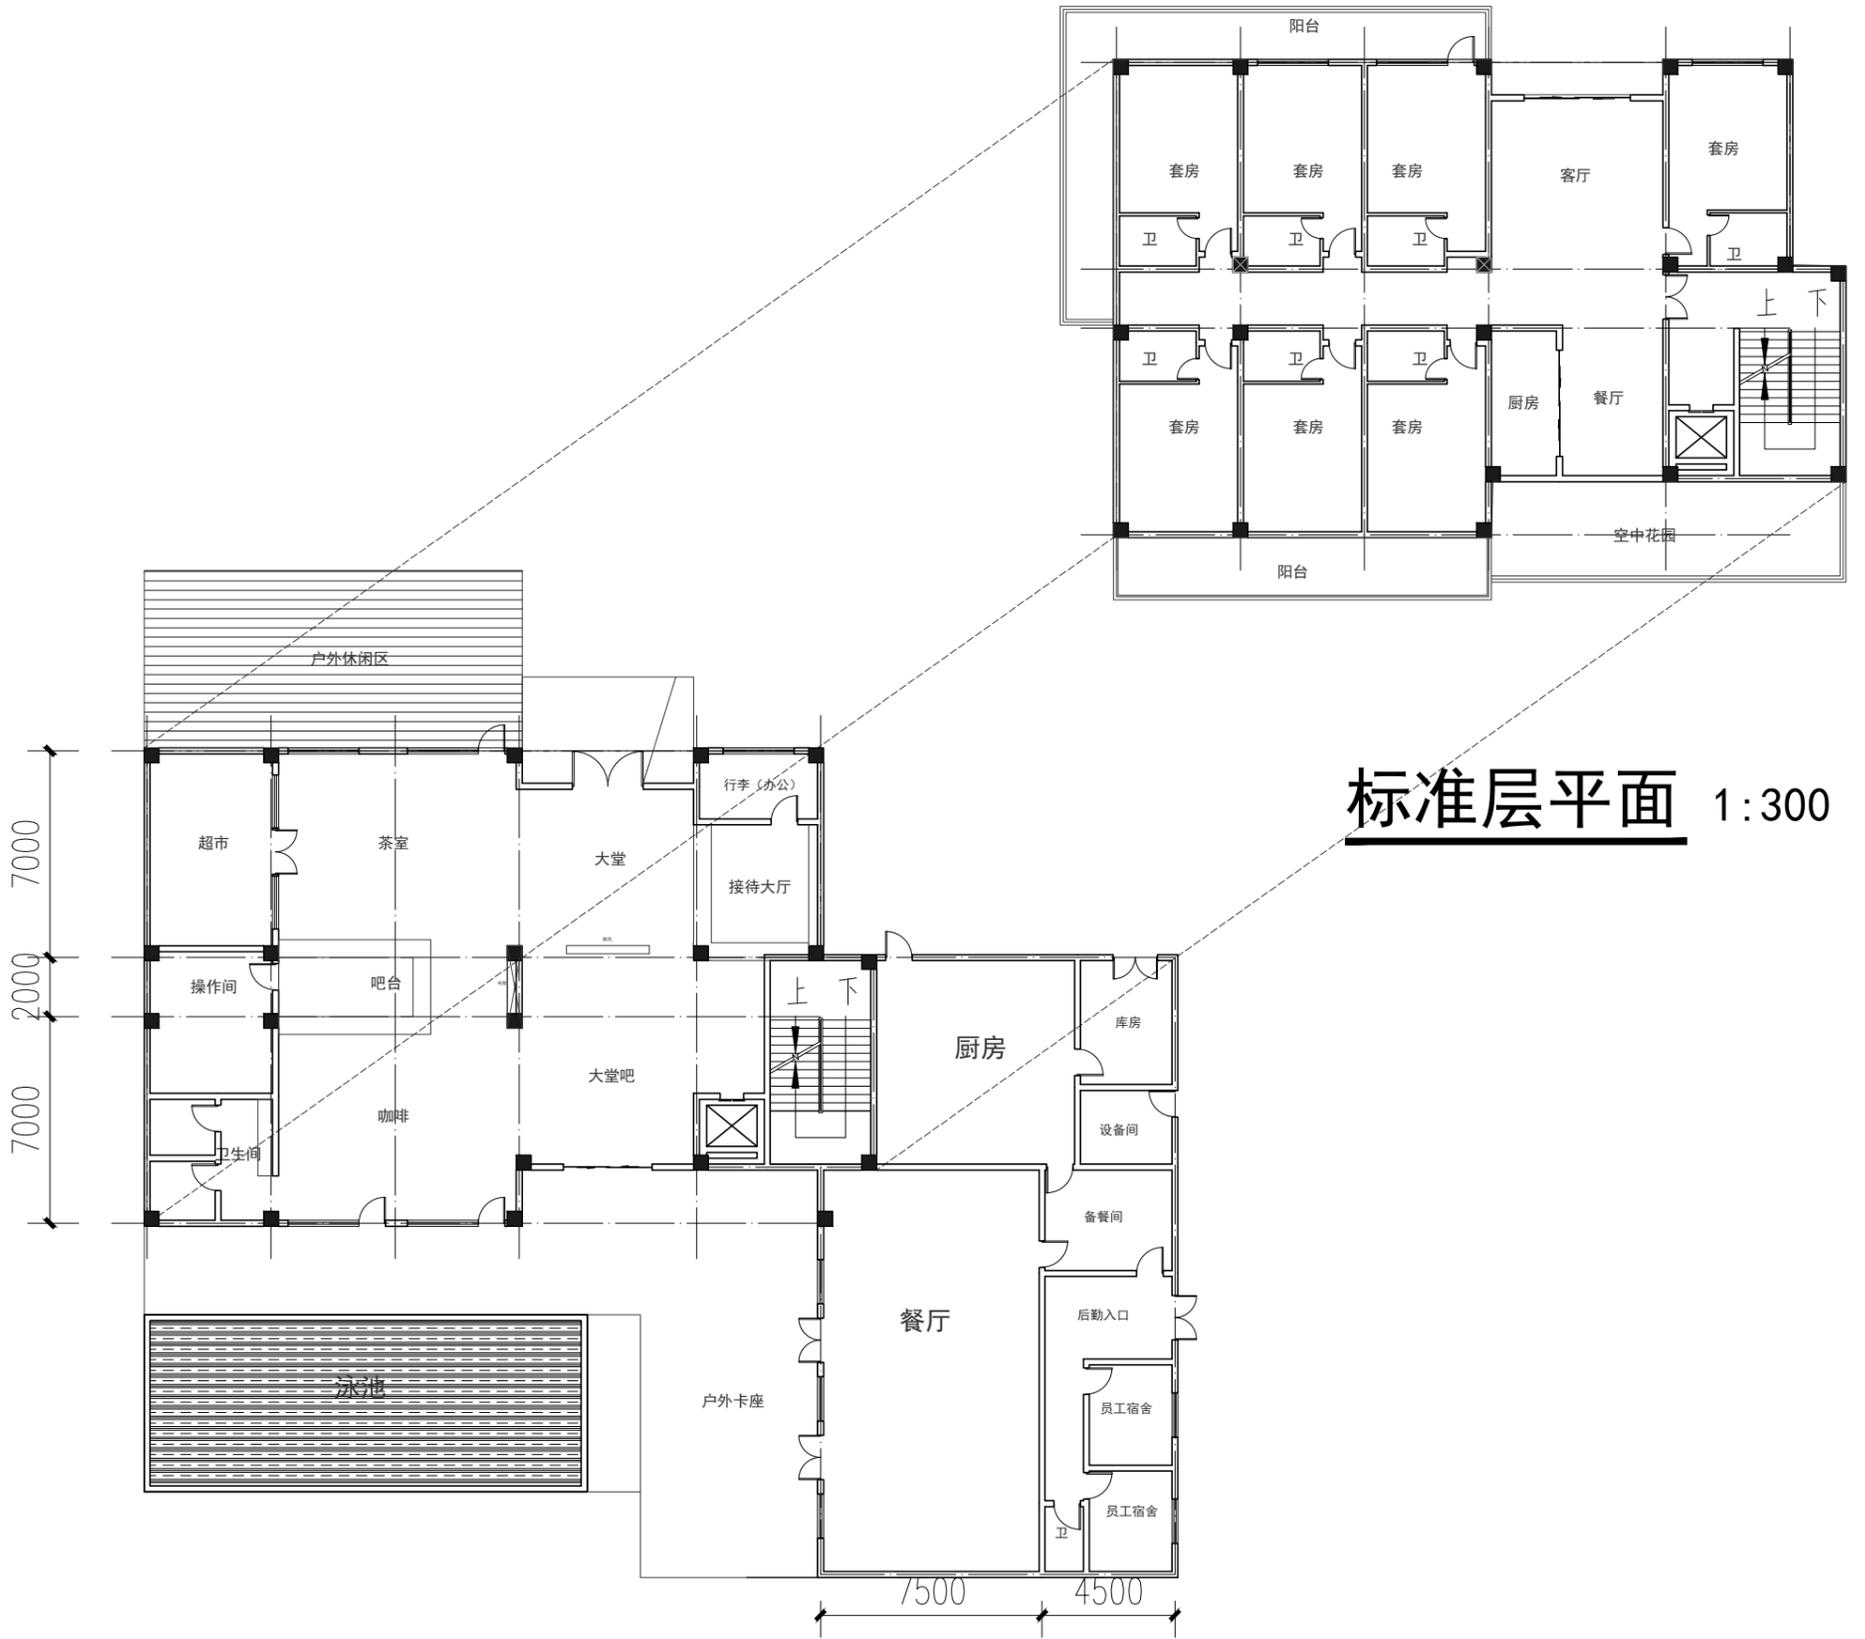

标准层平面 1:300

一层平面 1:300

外立面模型草图



外立面渲染草图

