


一层平面图

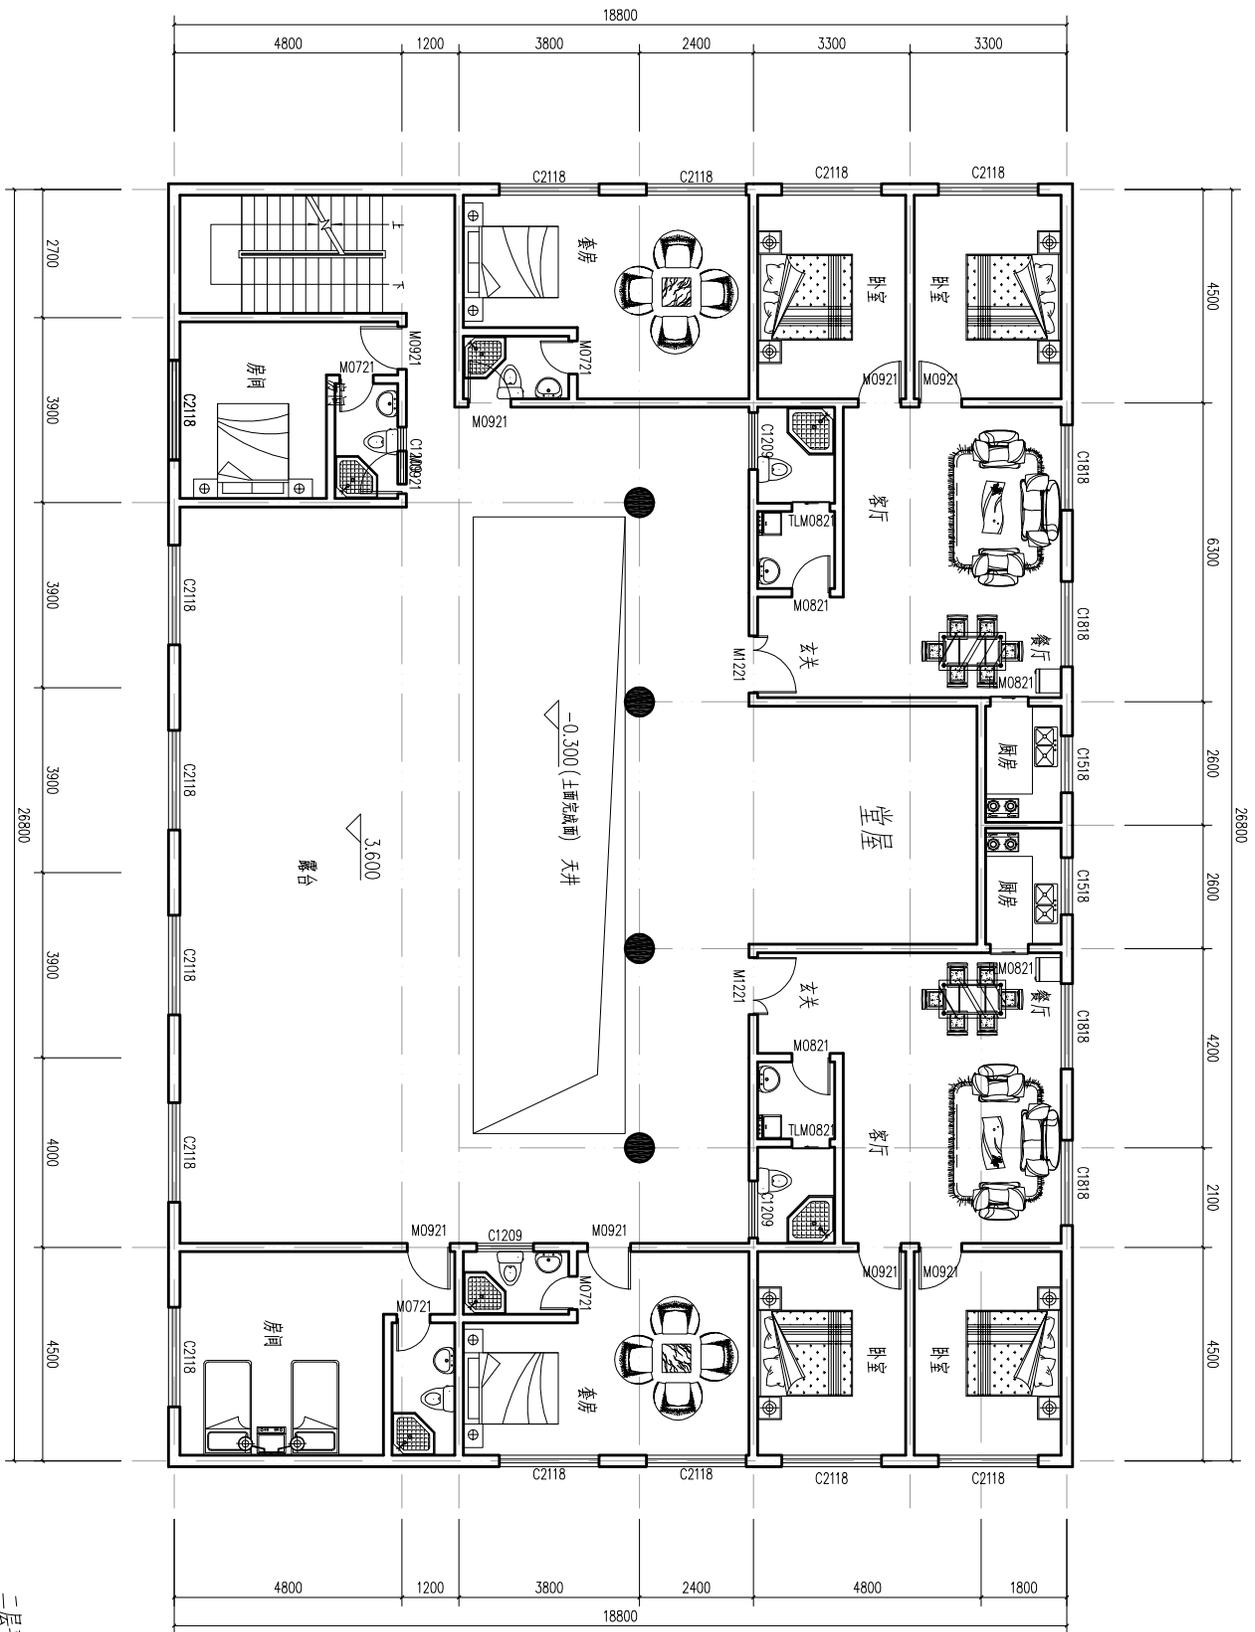

二层平面图