


建 筑 结 构			暖 通 给 排 水		
电 气			工 艺		
通 讯			自 控		

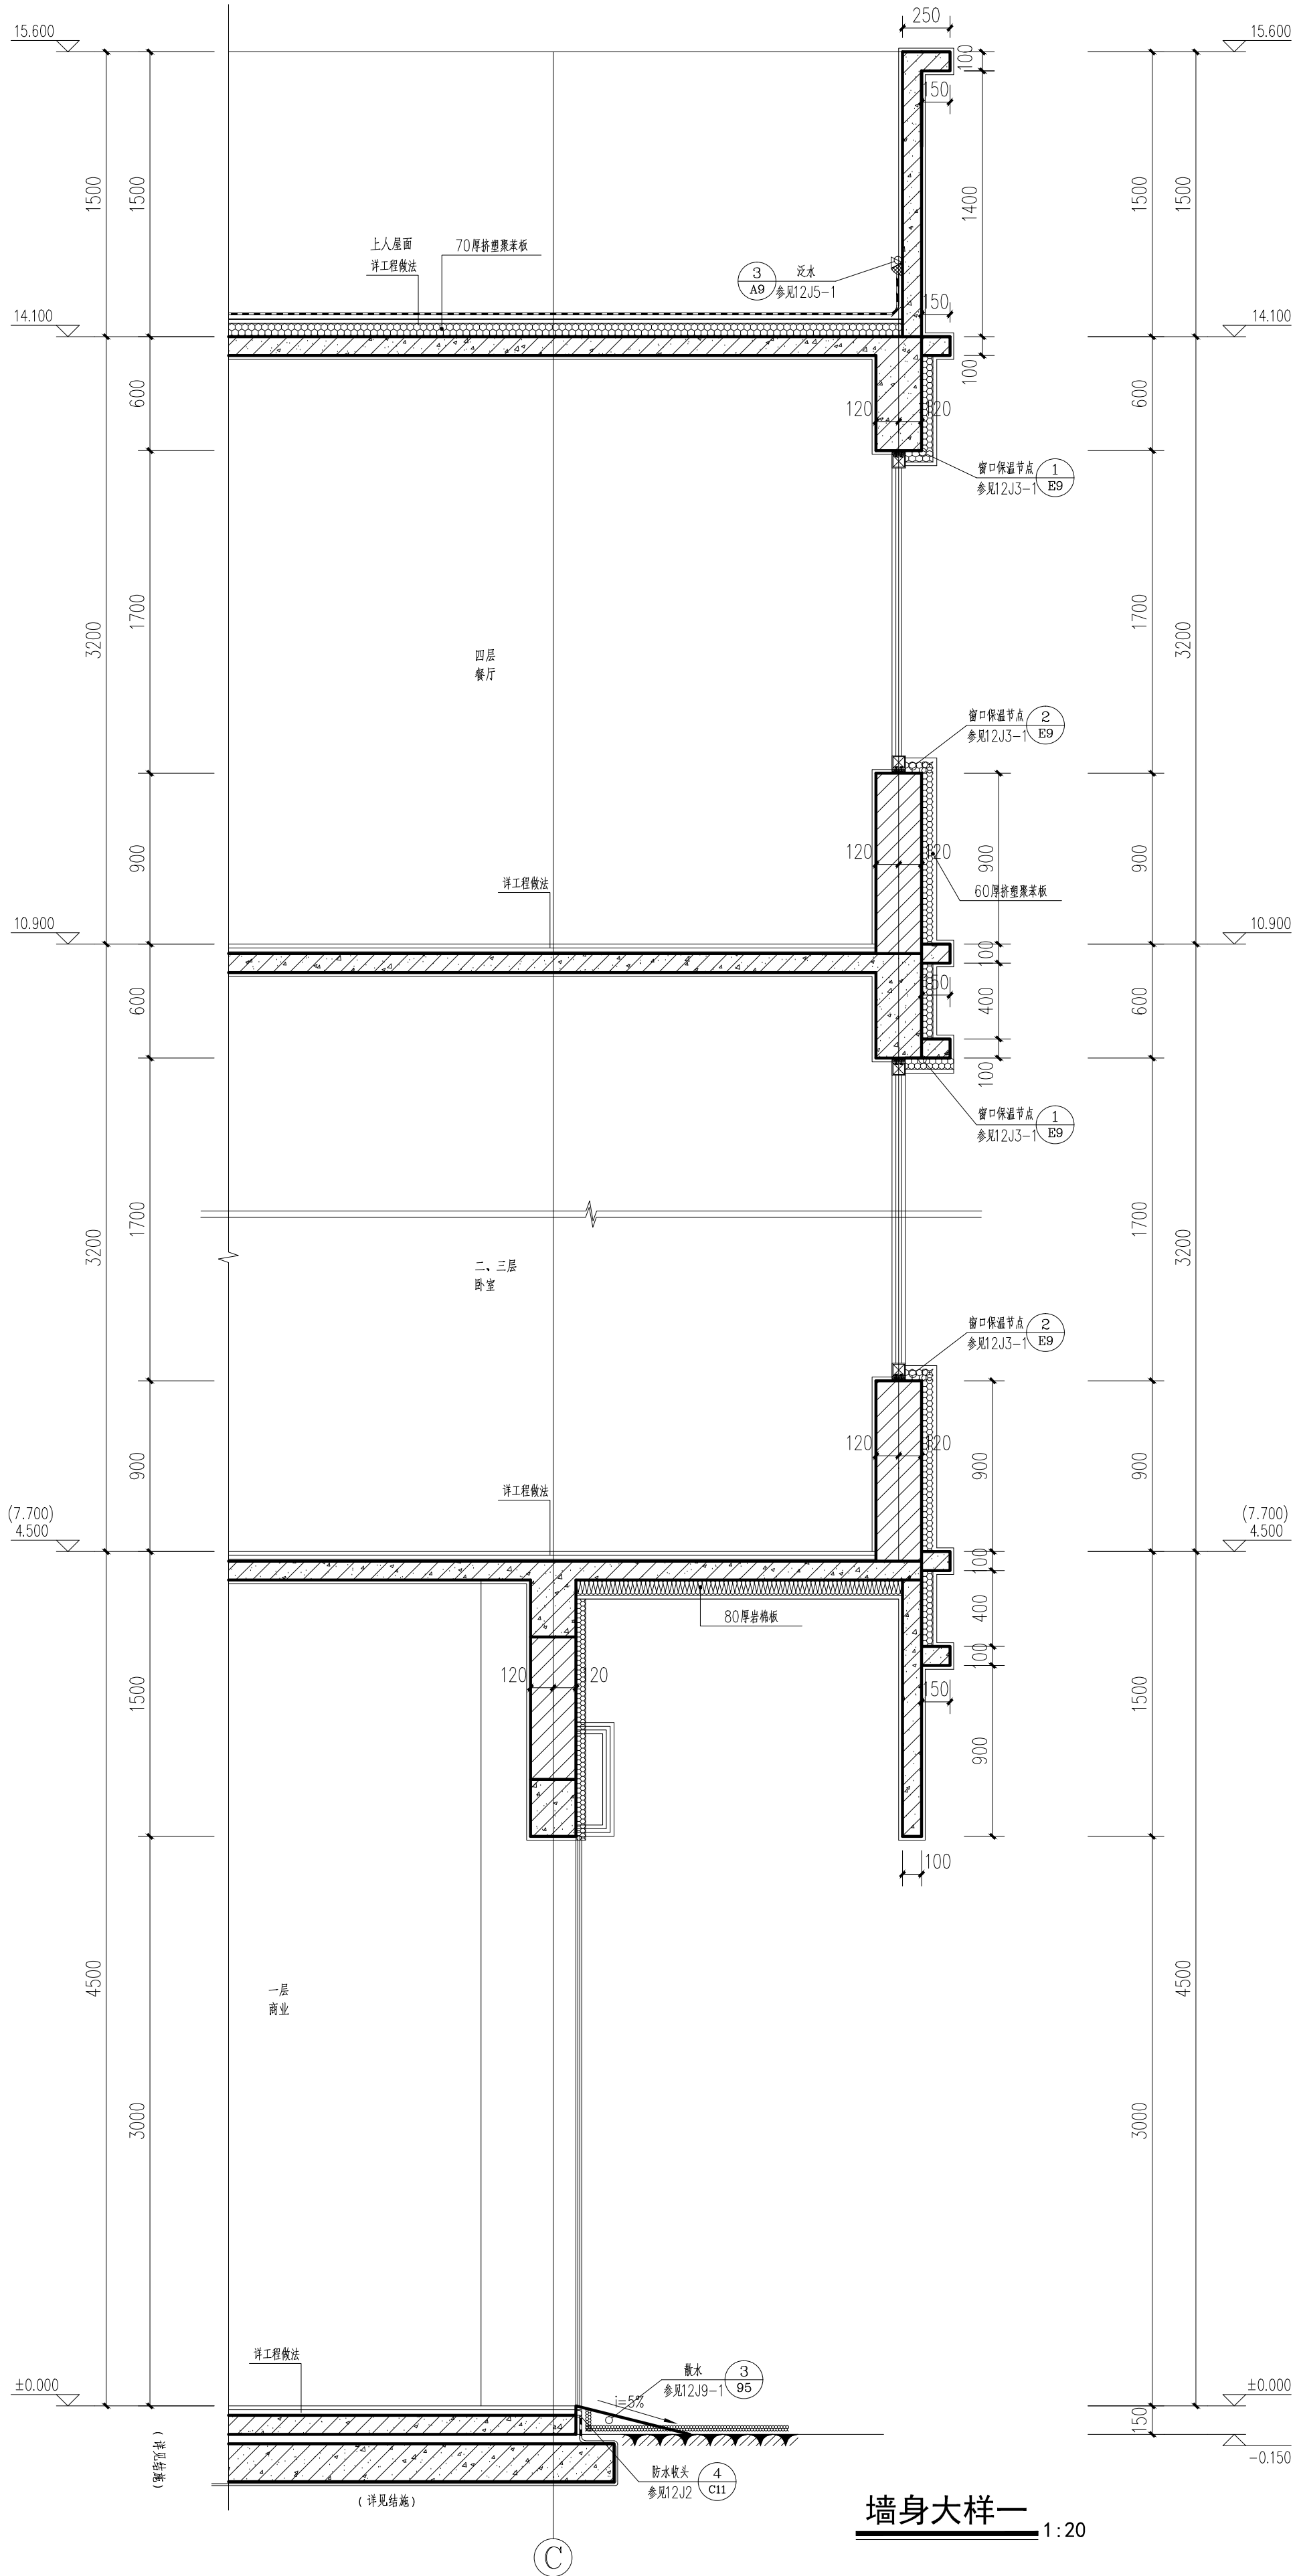

墙身大样一

1:20