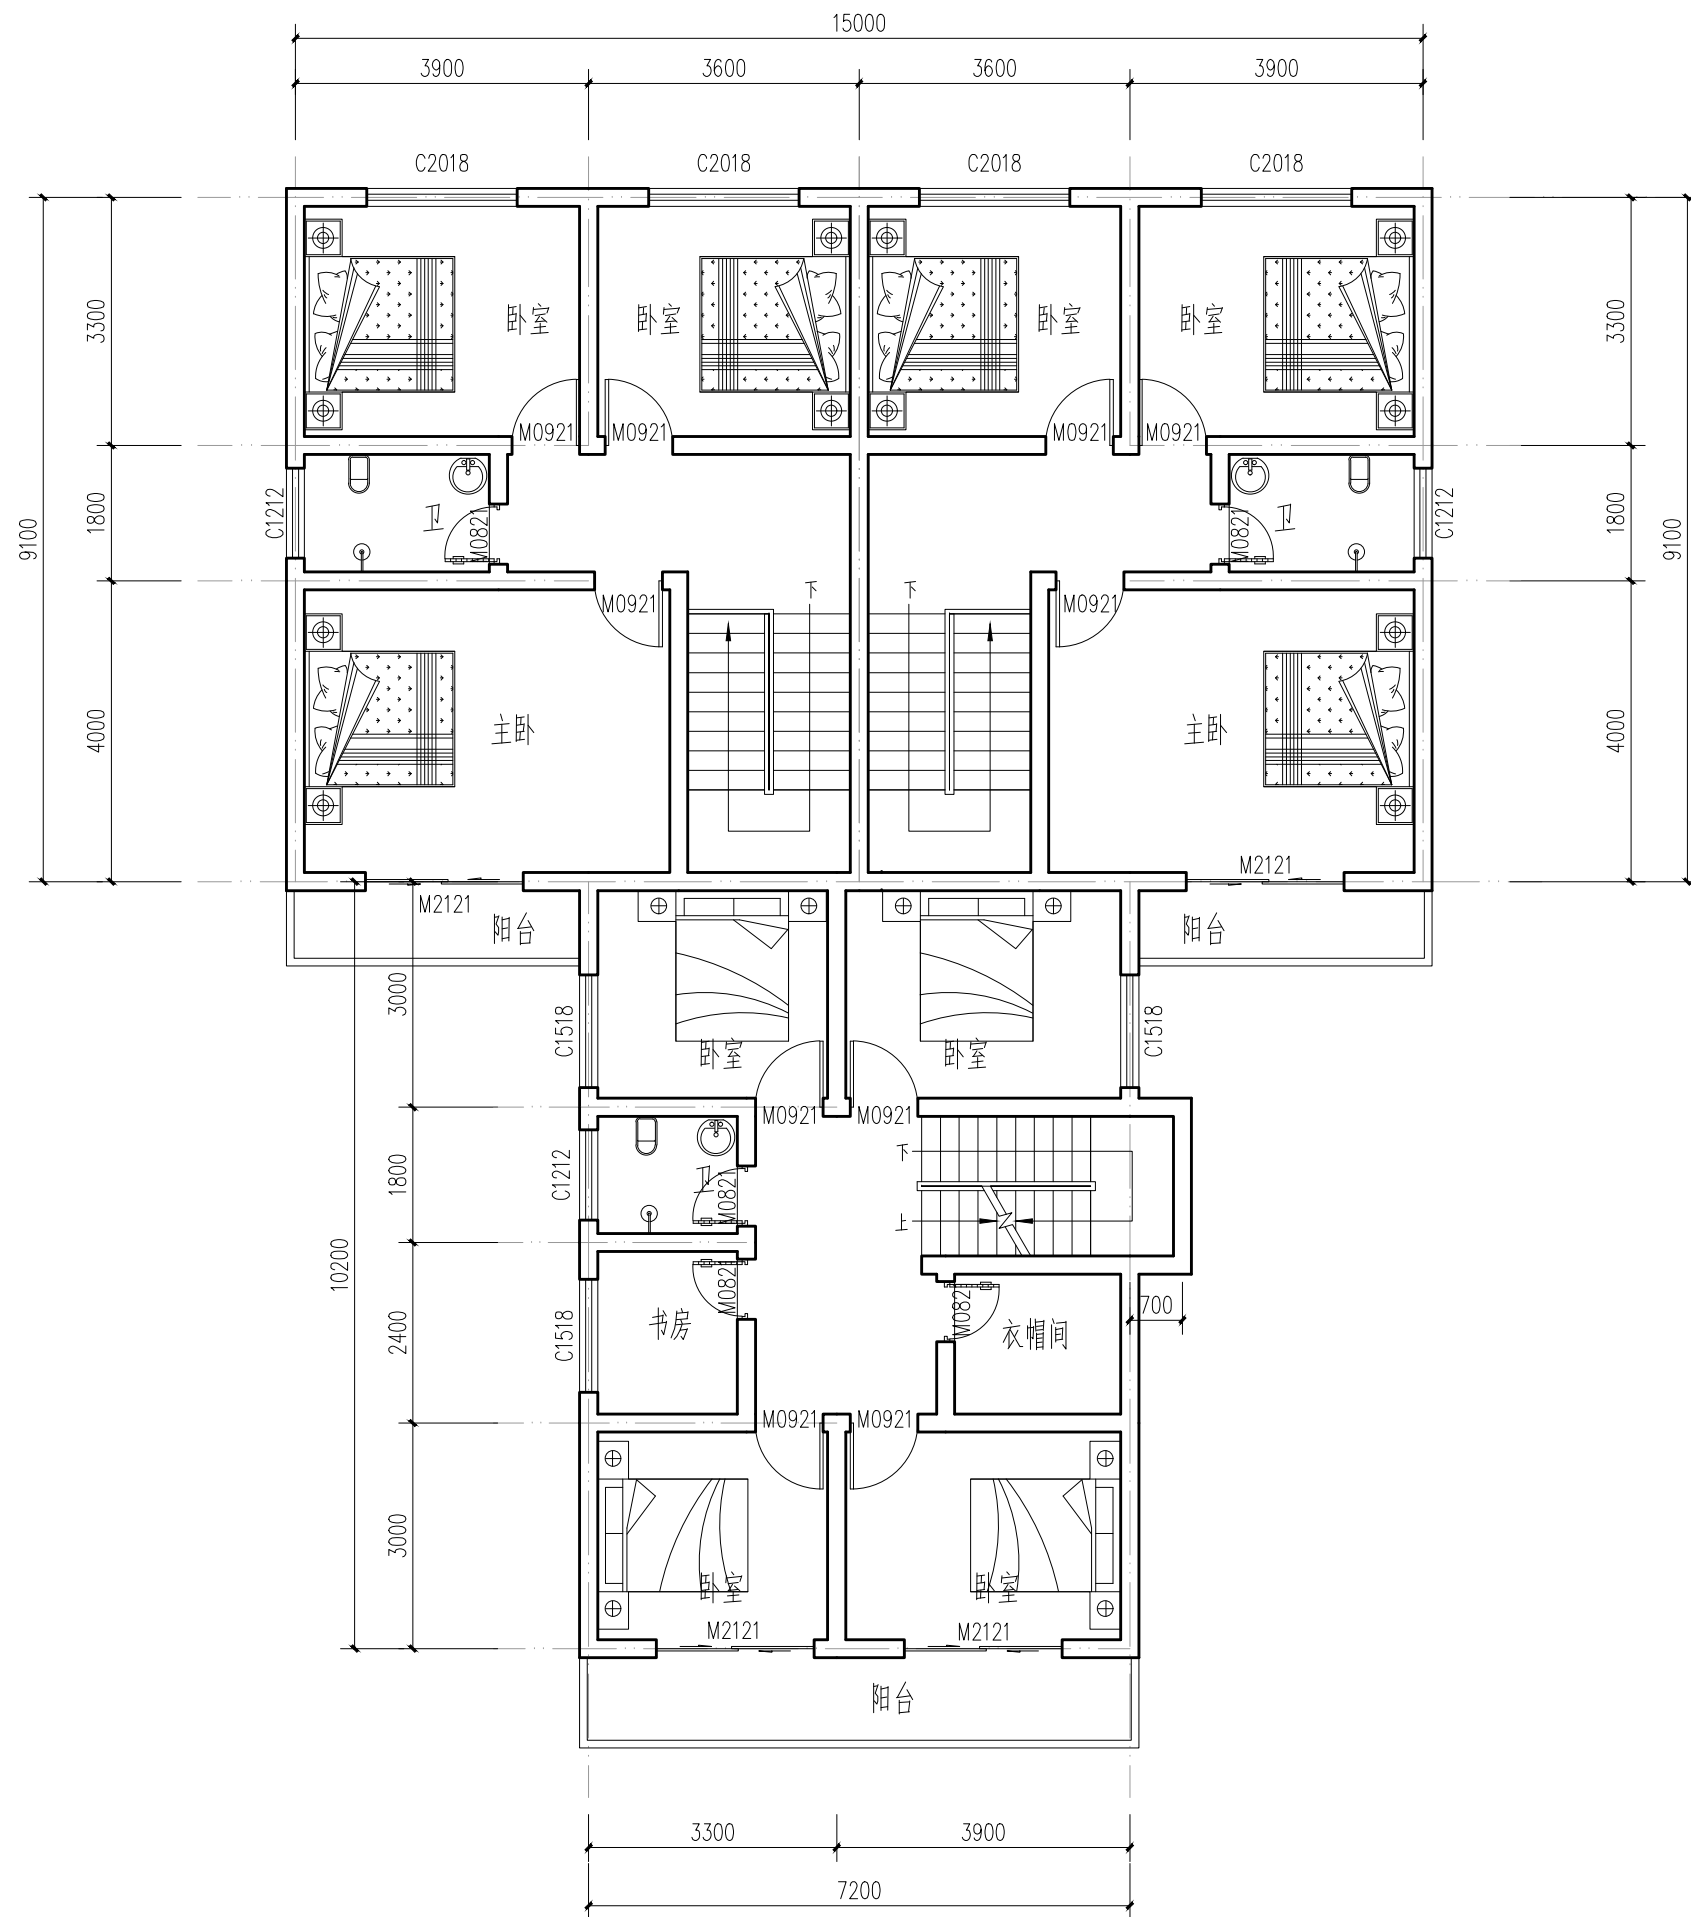


二层平面图