


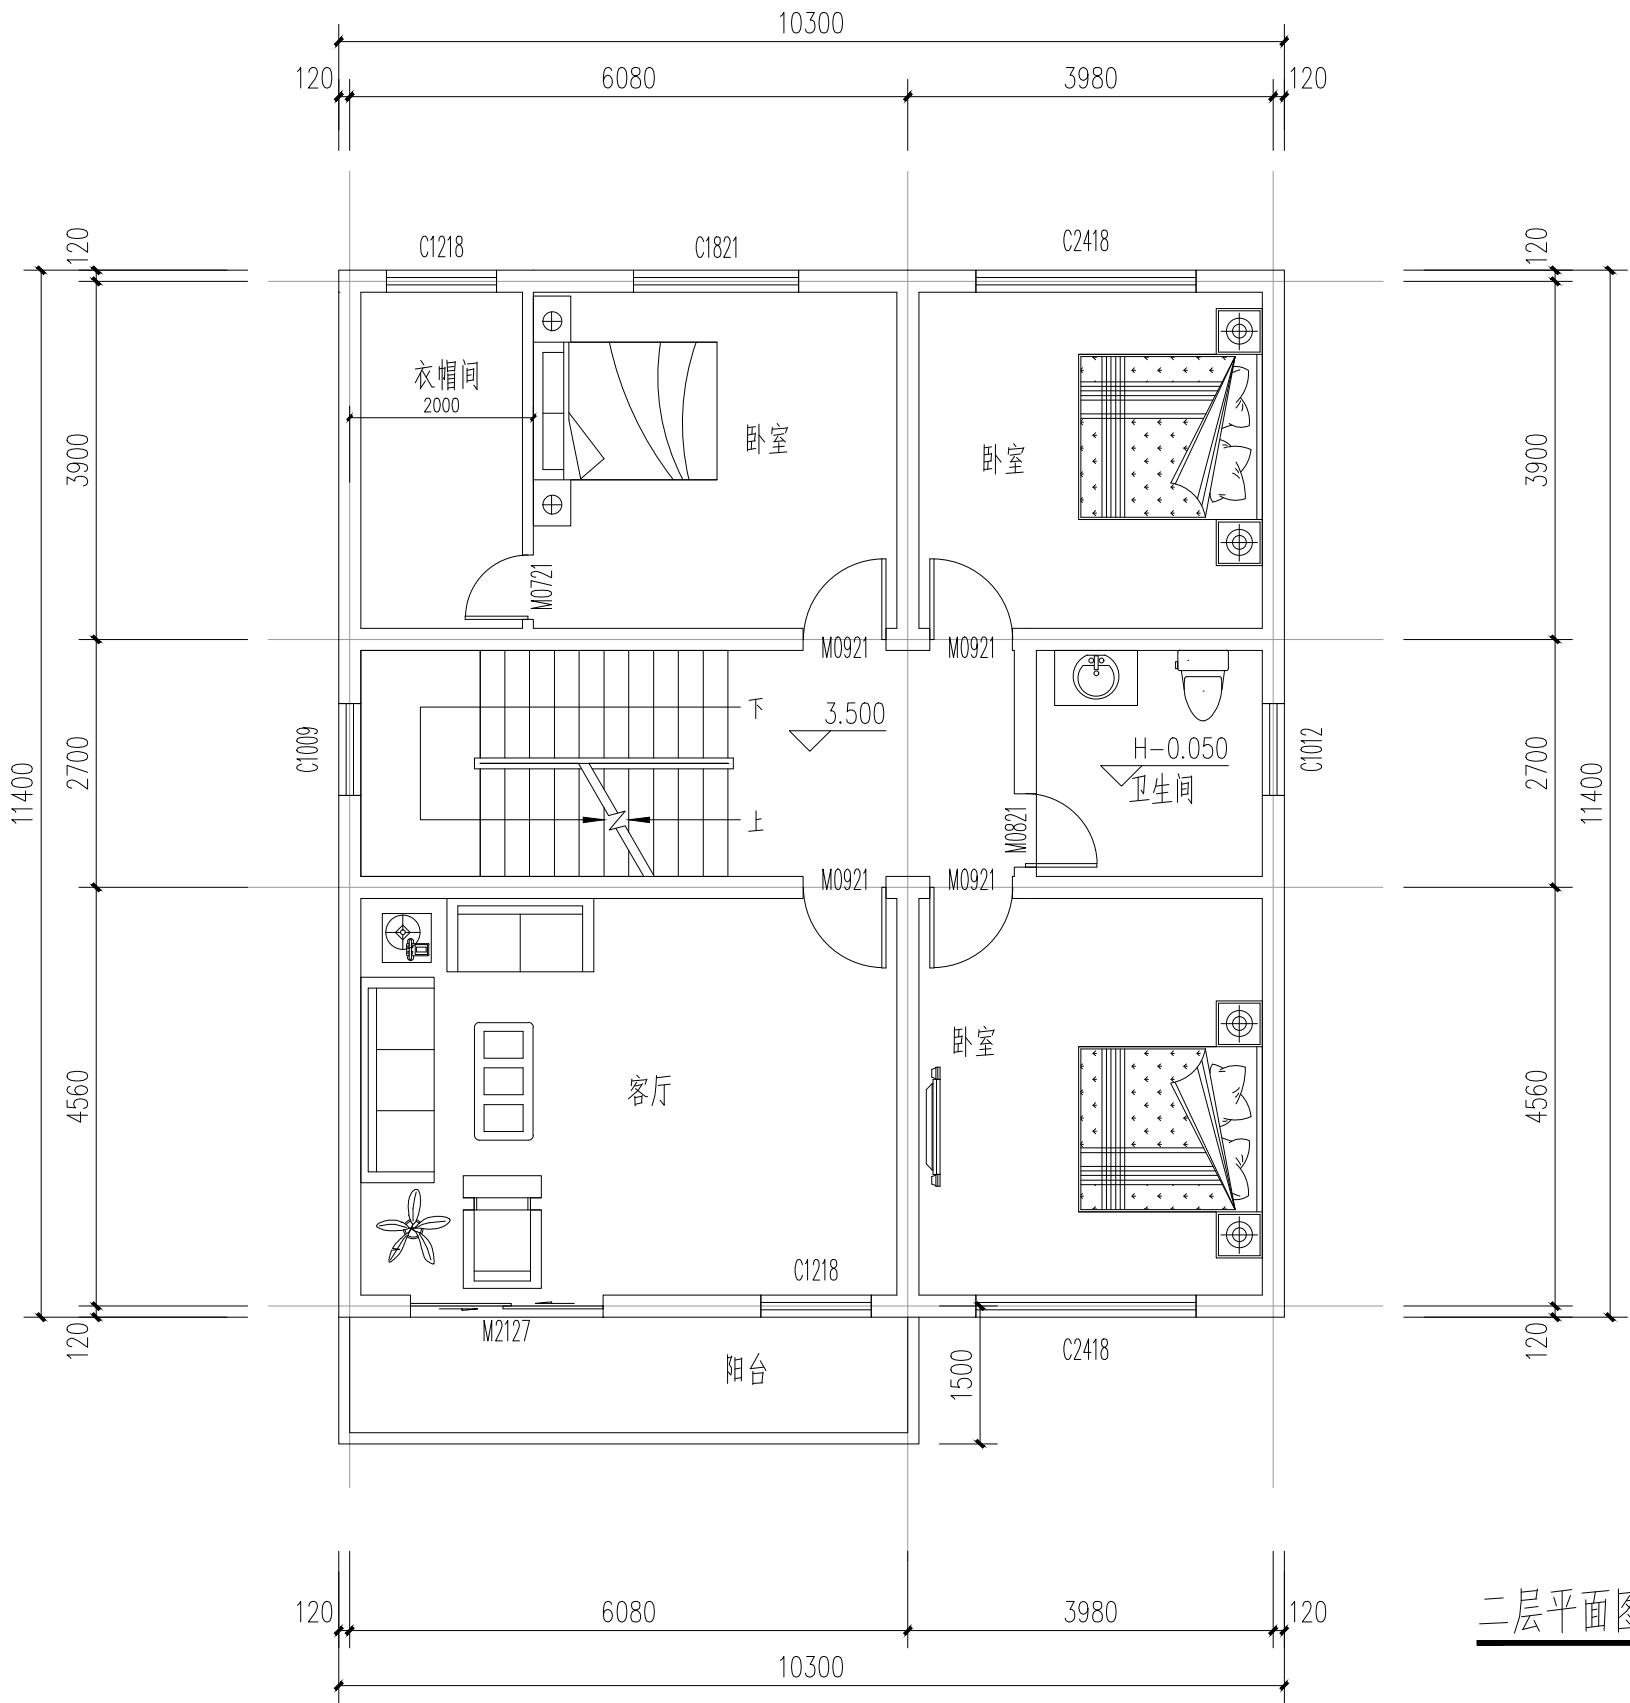

二层平面图