


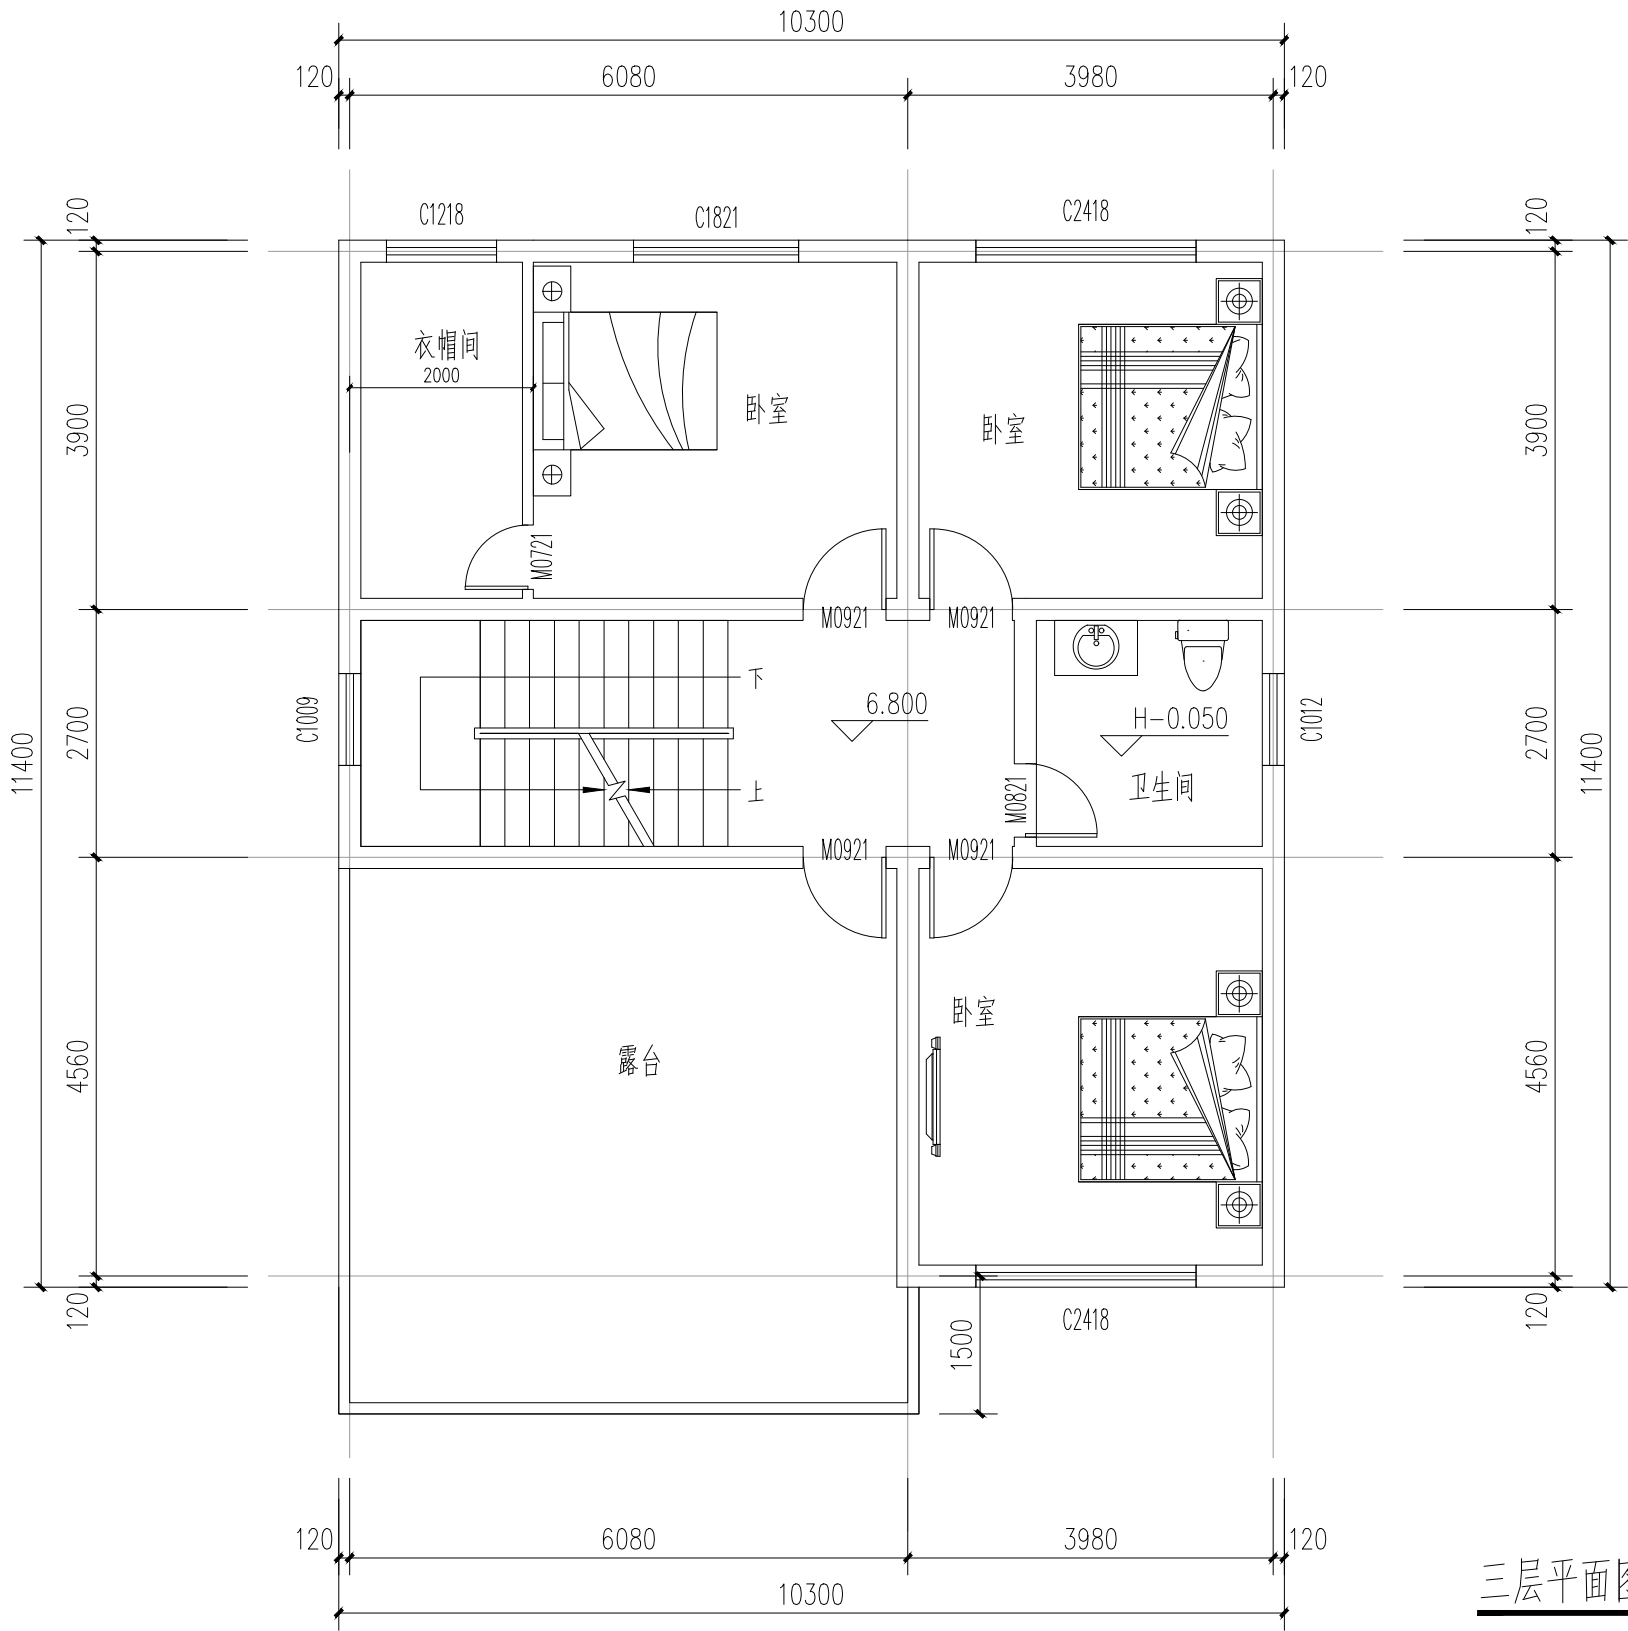

三层平面图