




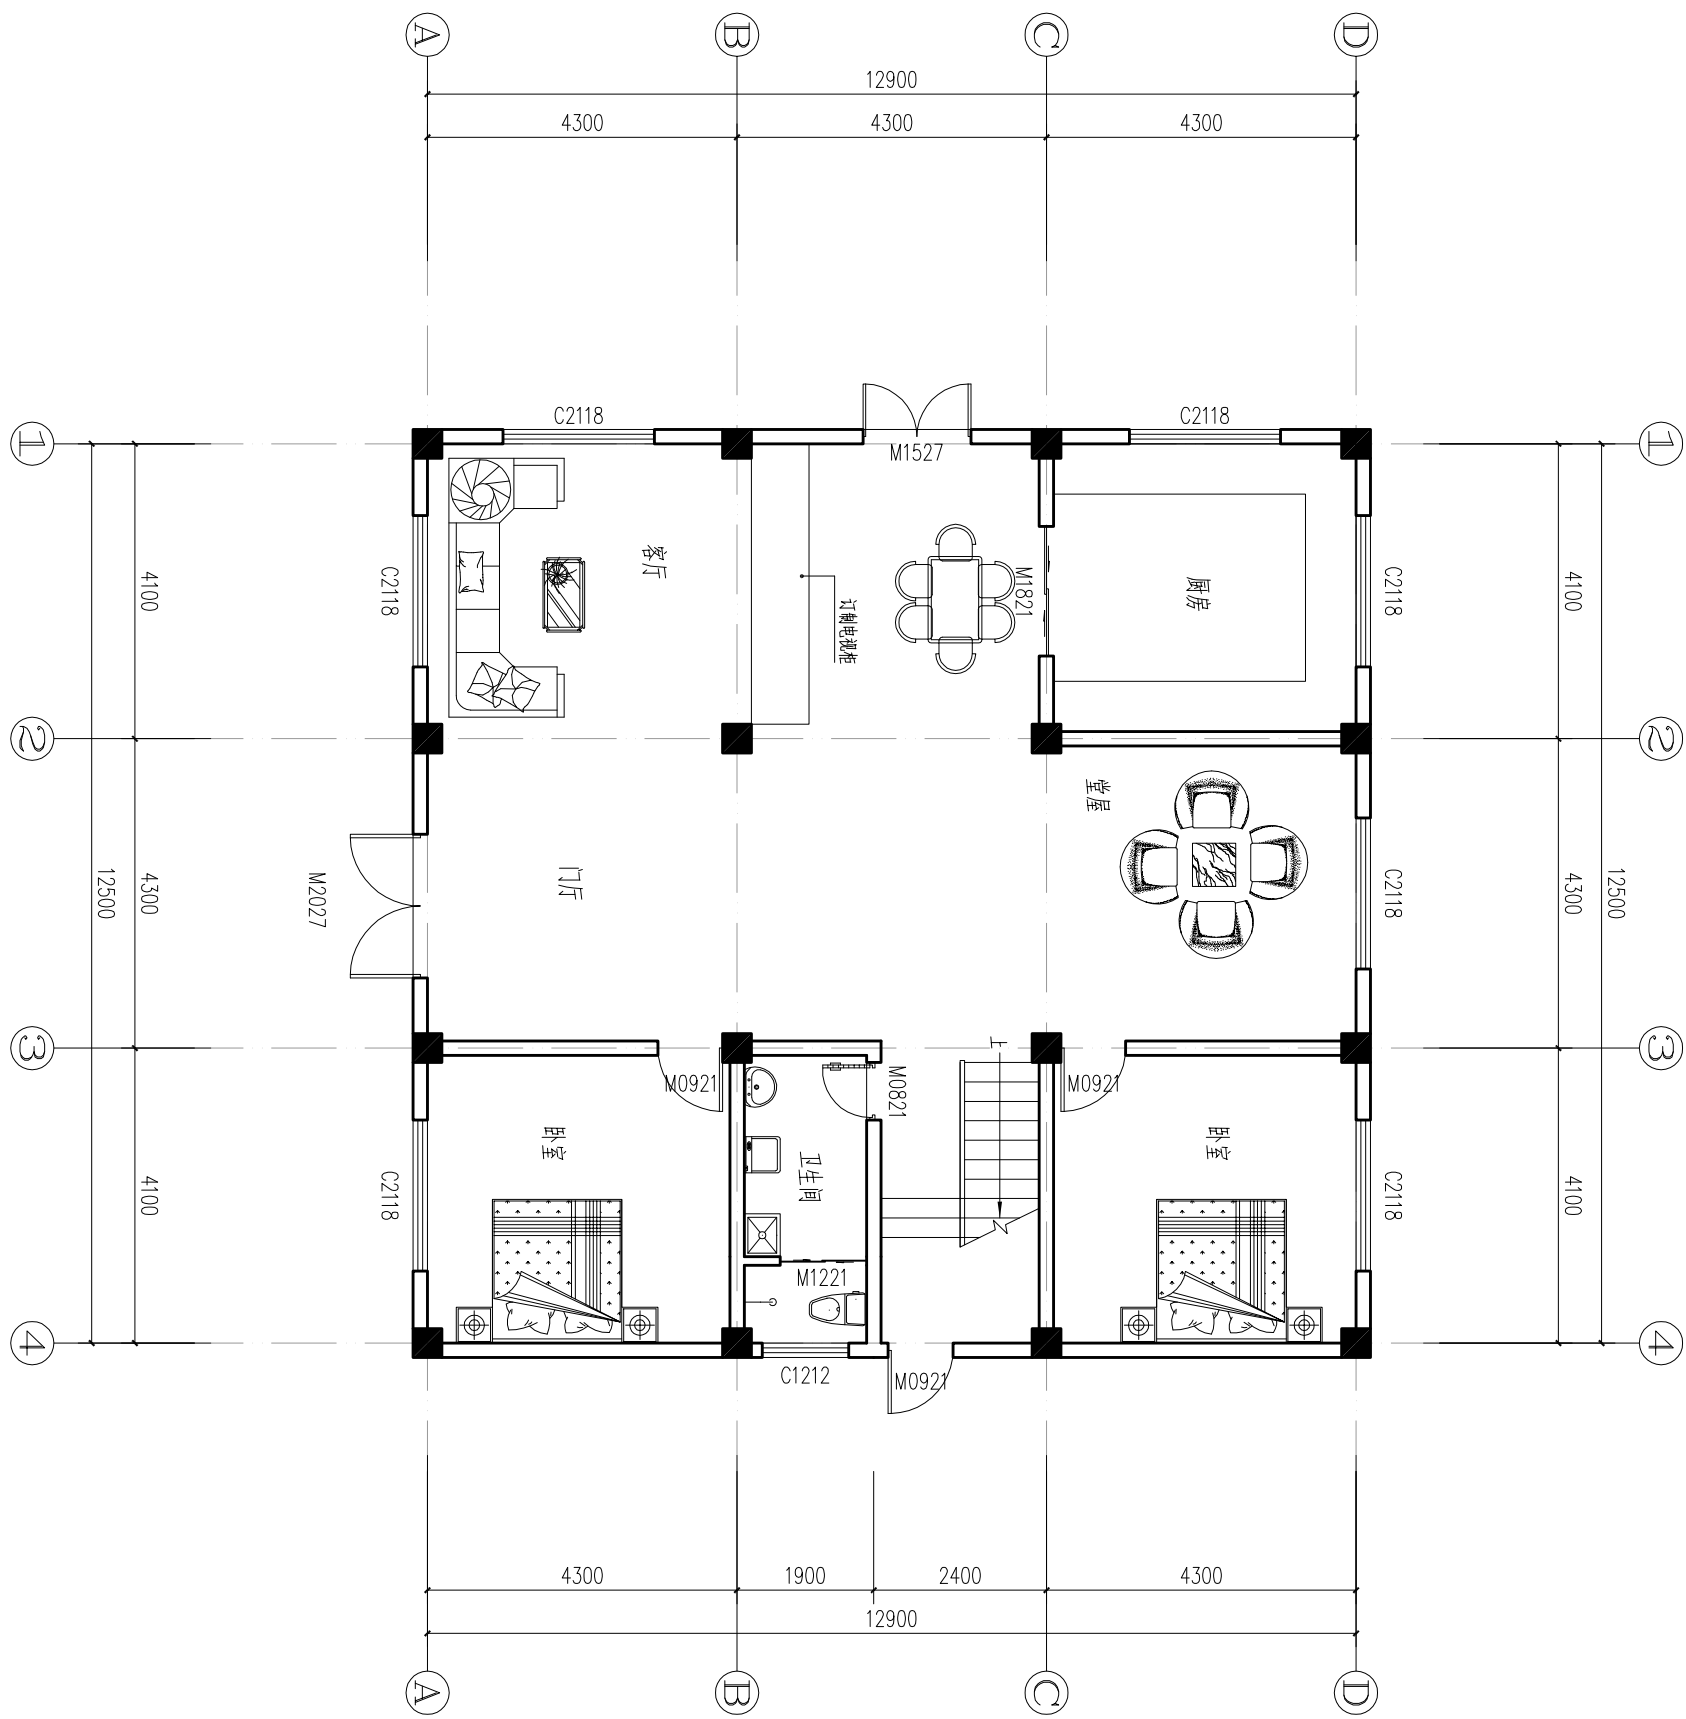

一层平面图

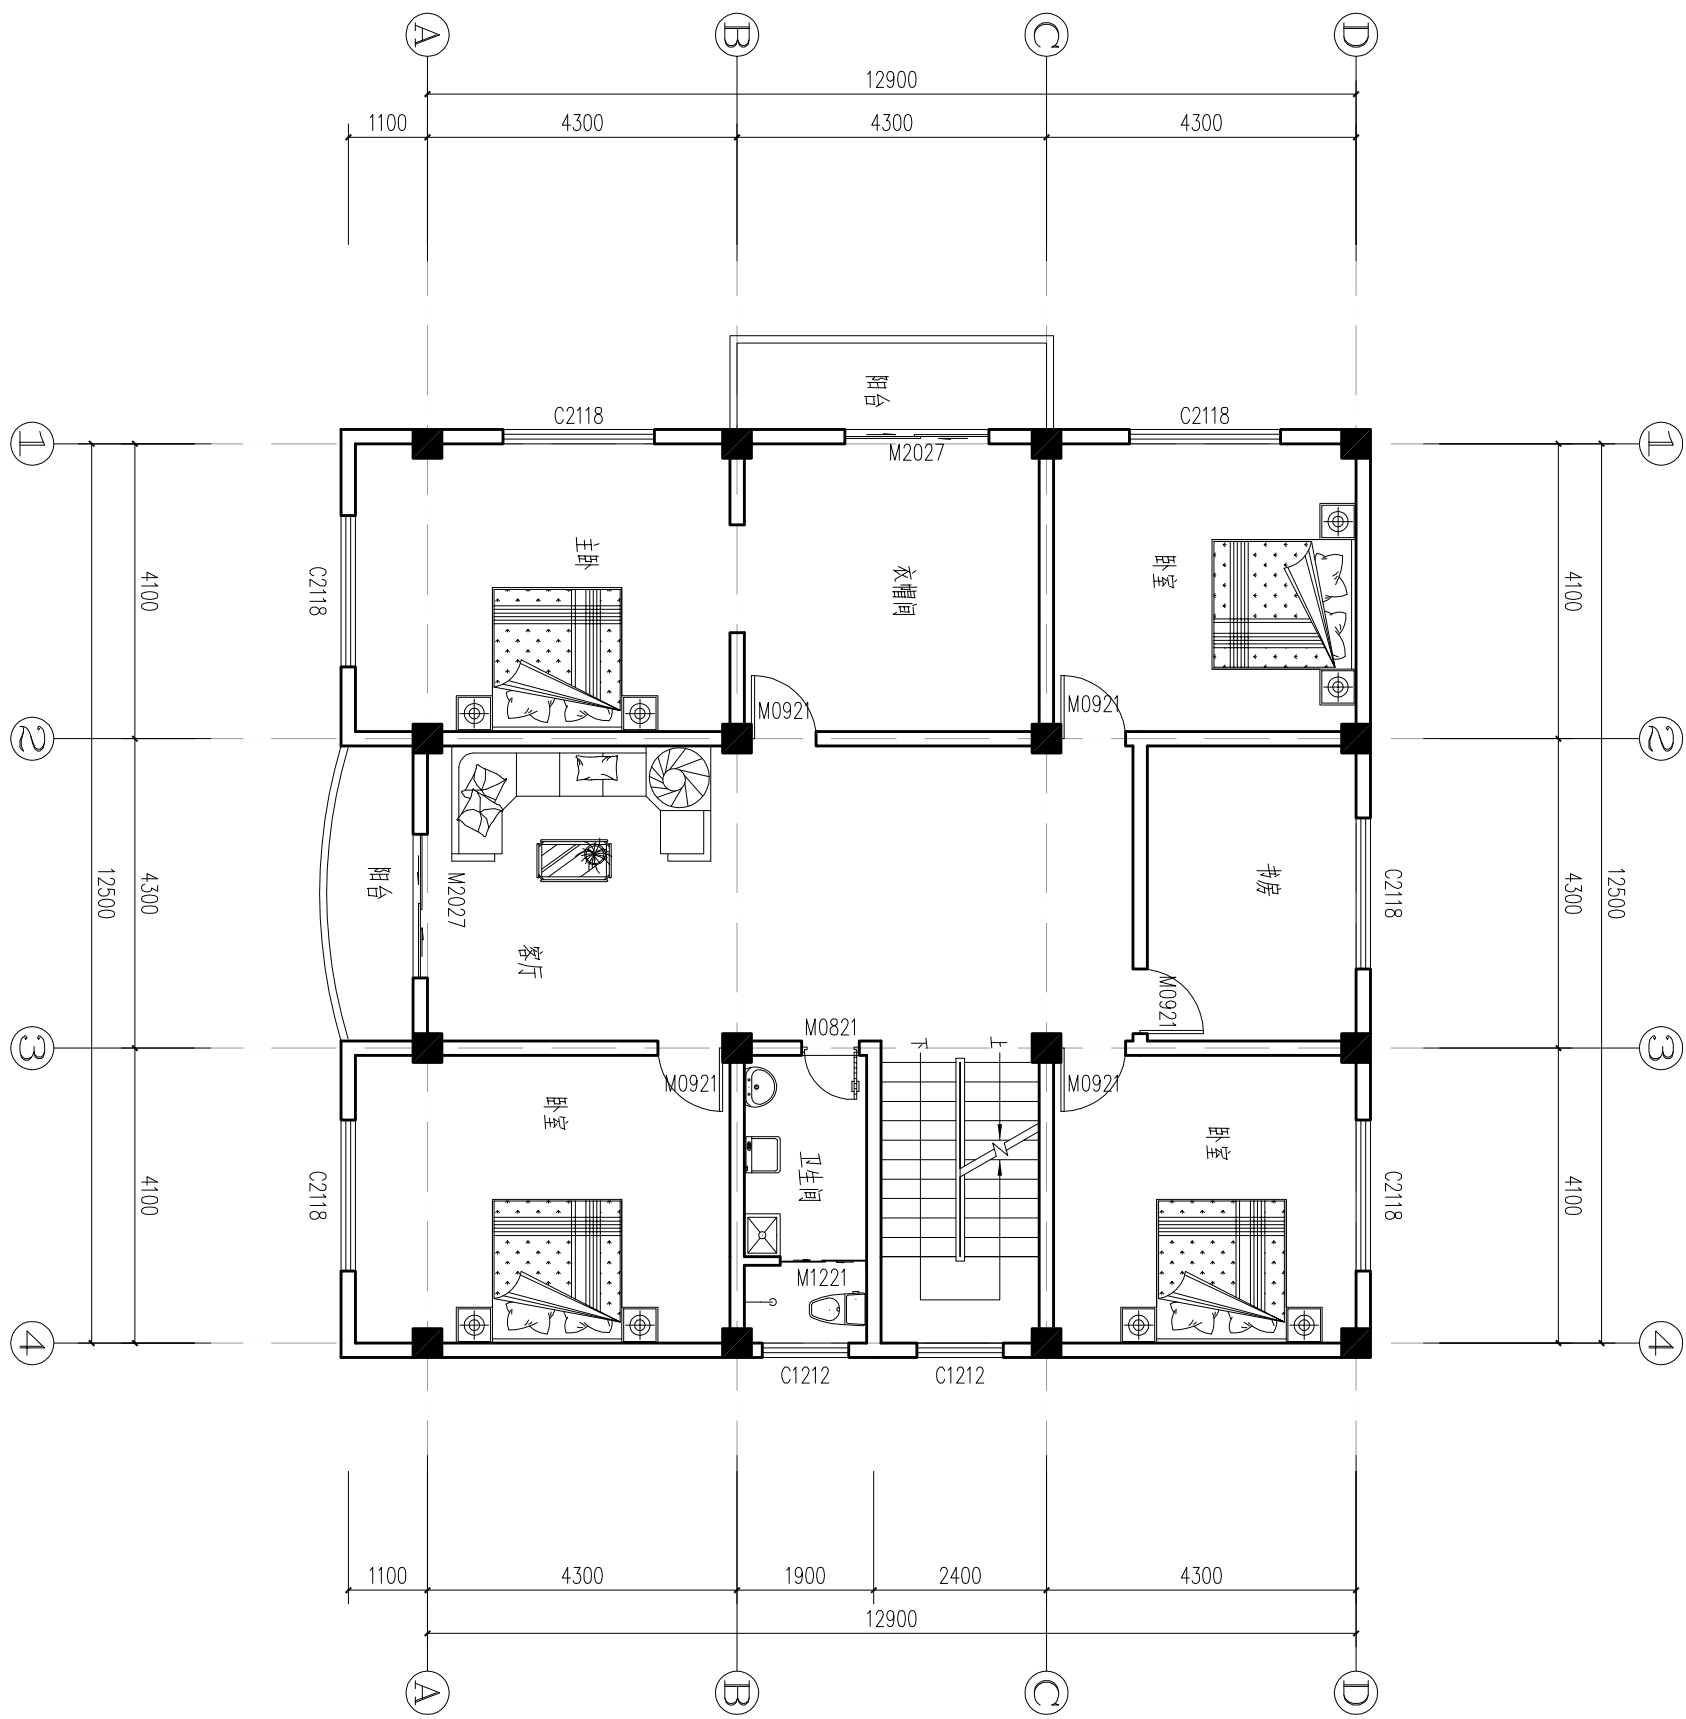

二层平面图

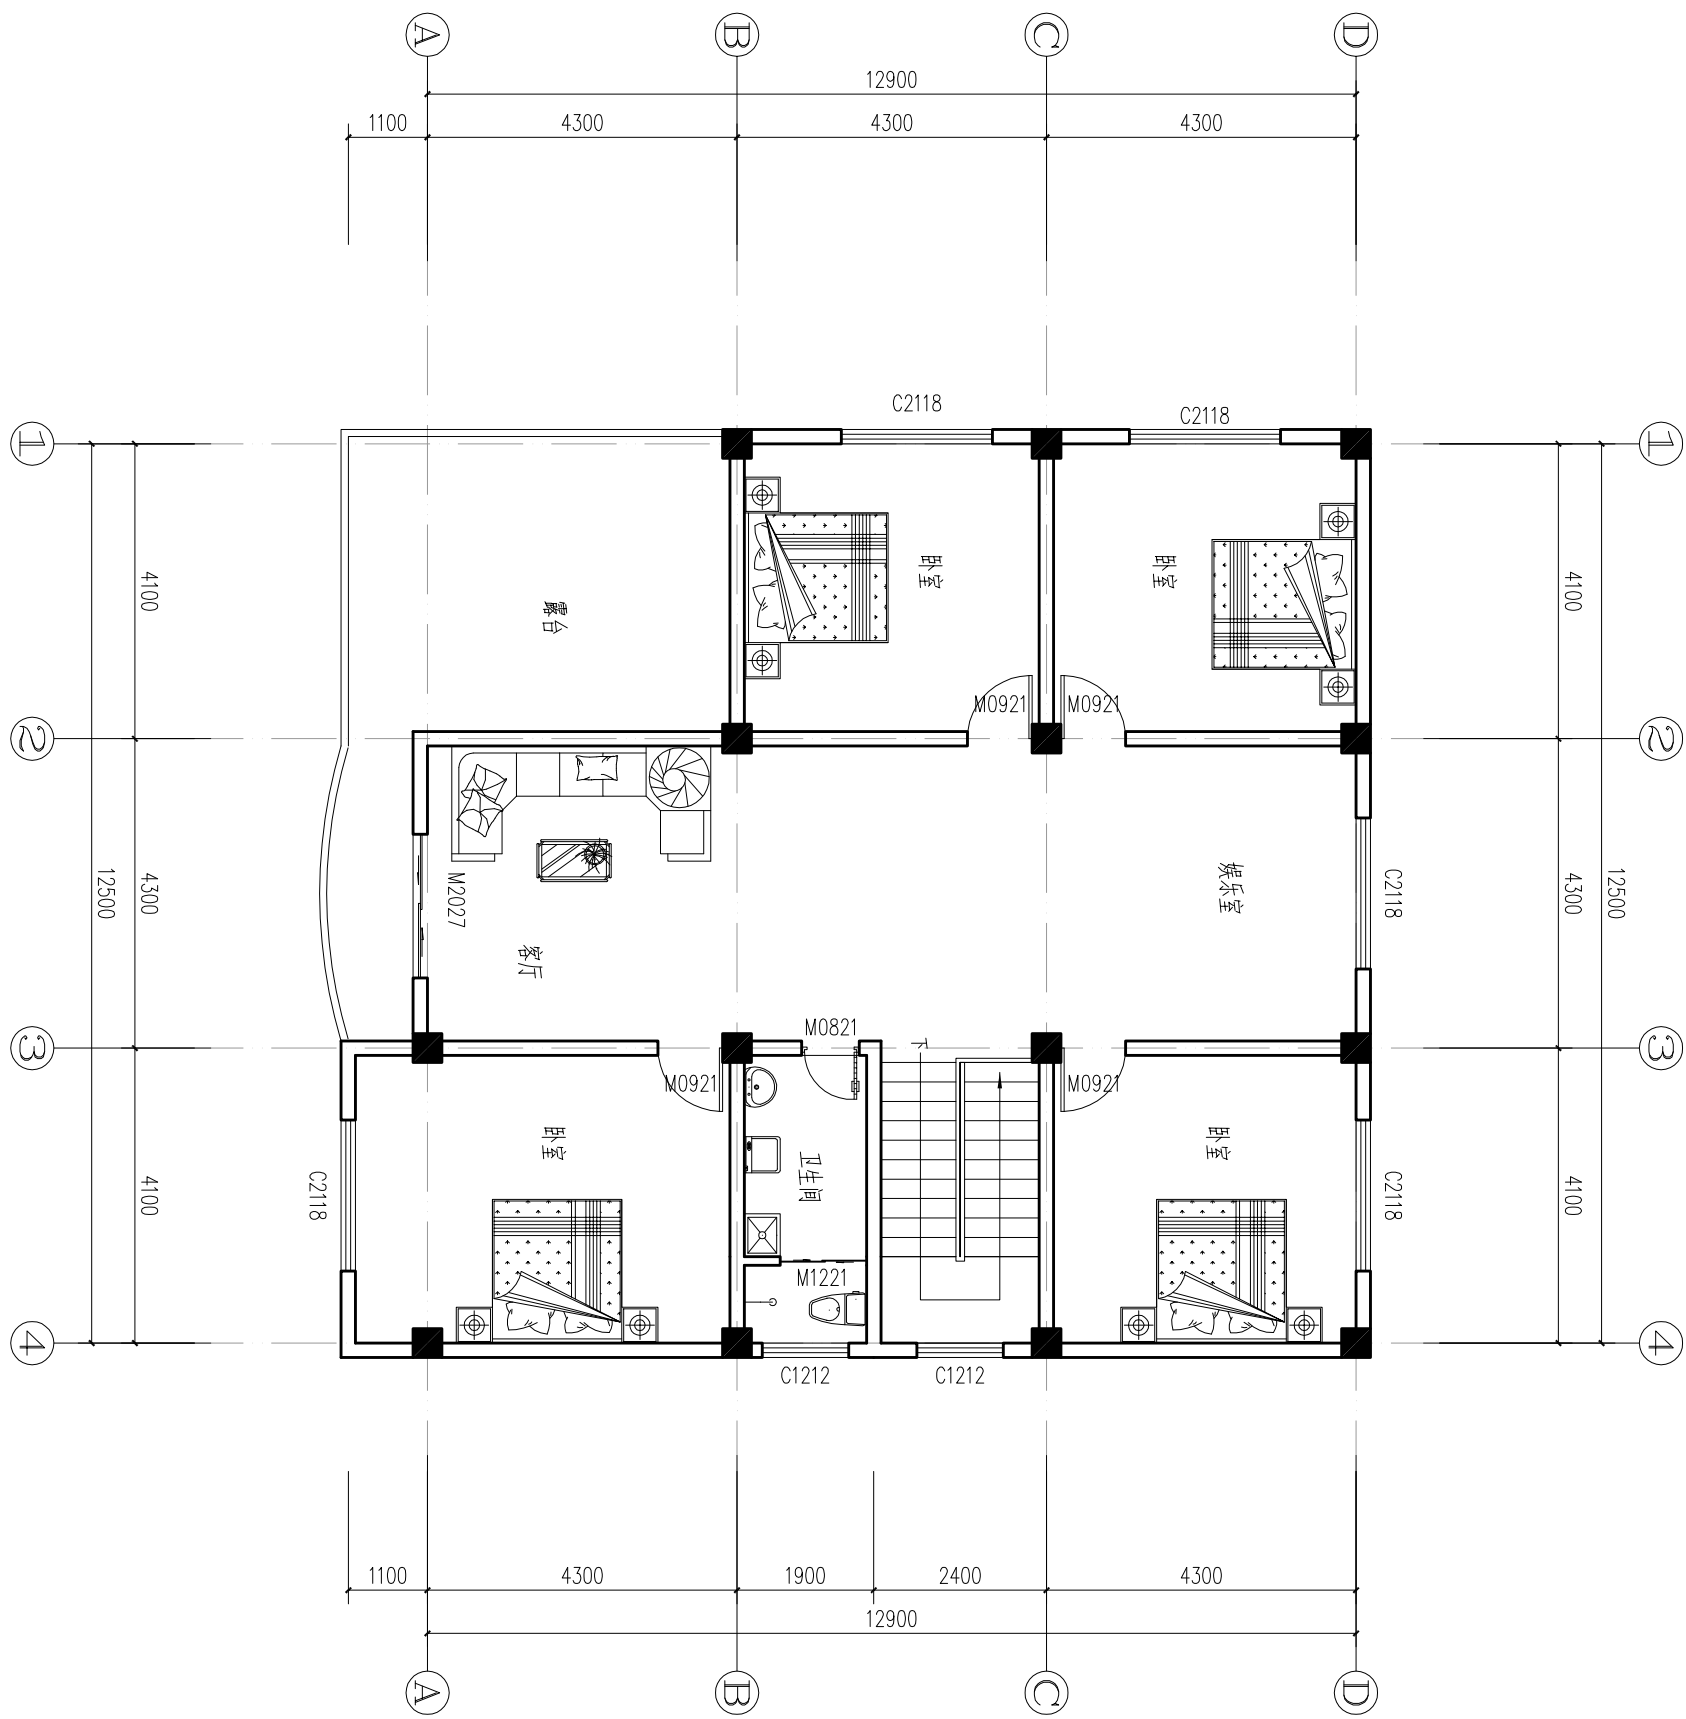

三层平面图