


世创建筑设计工作室
TEL:13625889525
OO:279014833

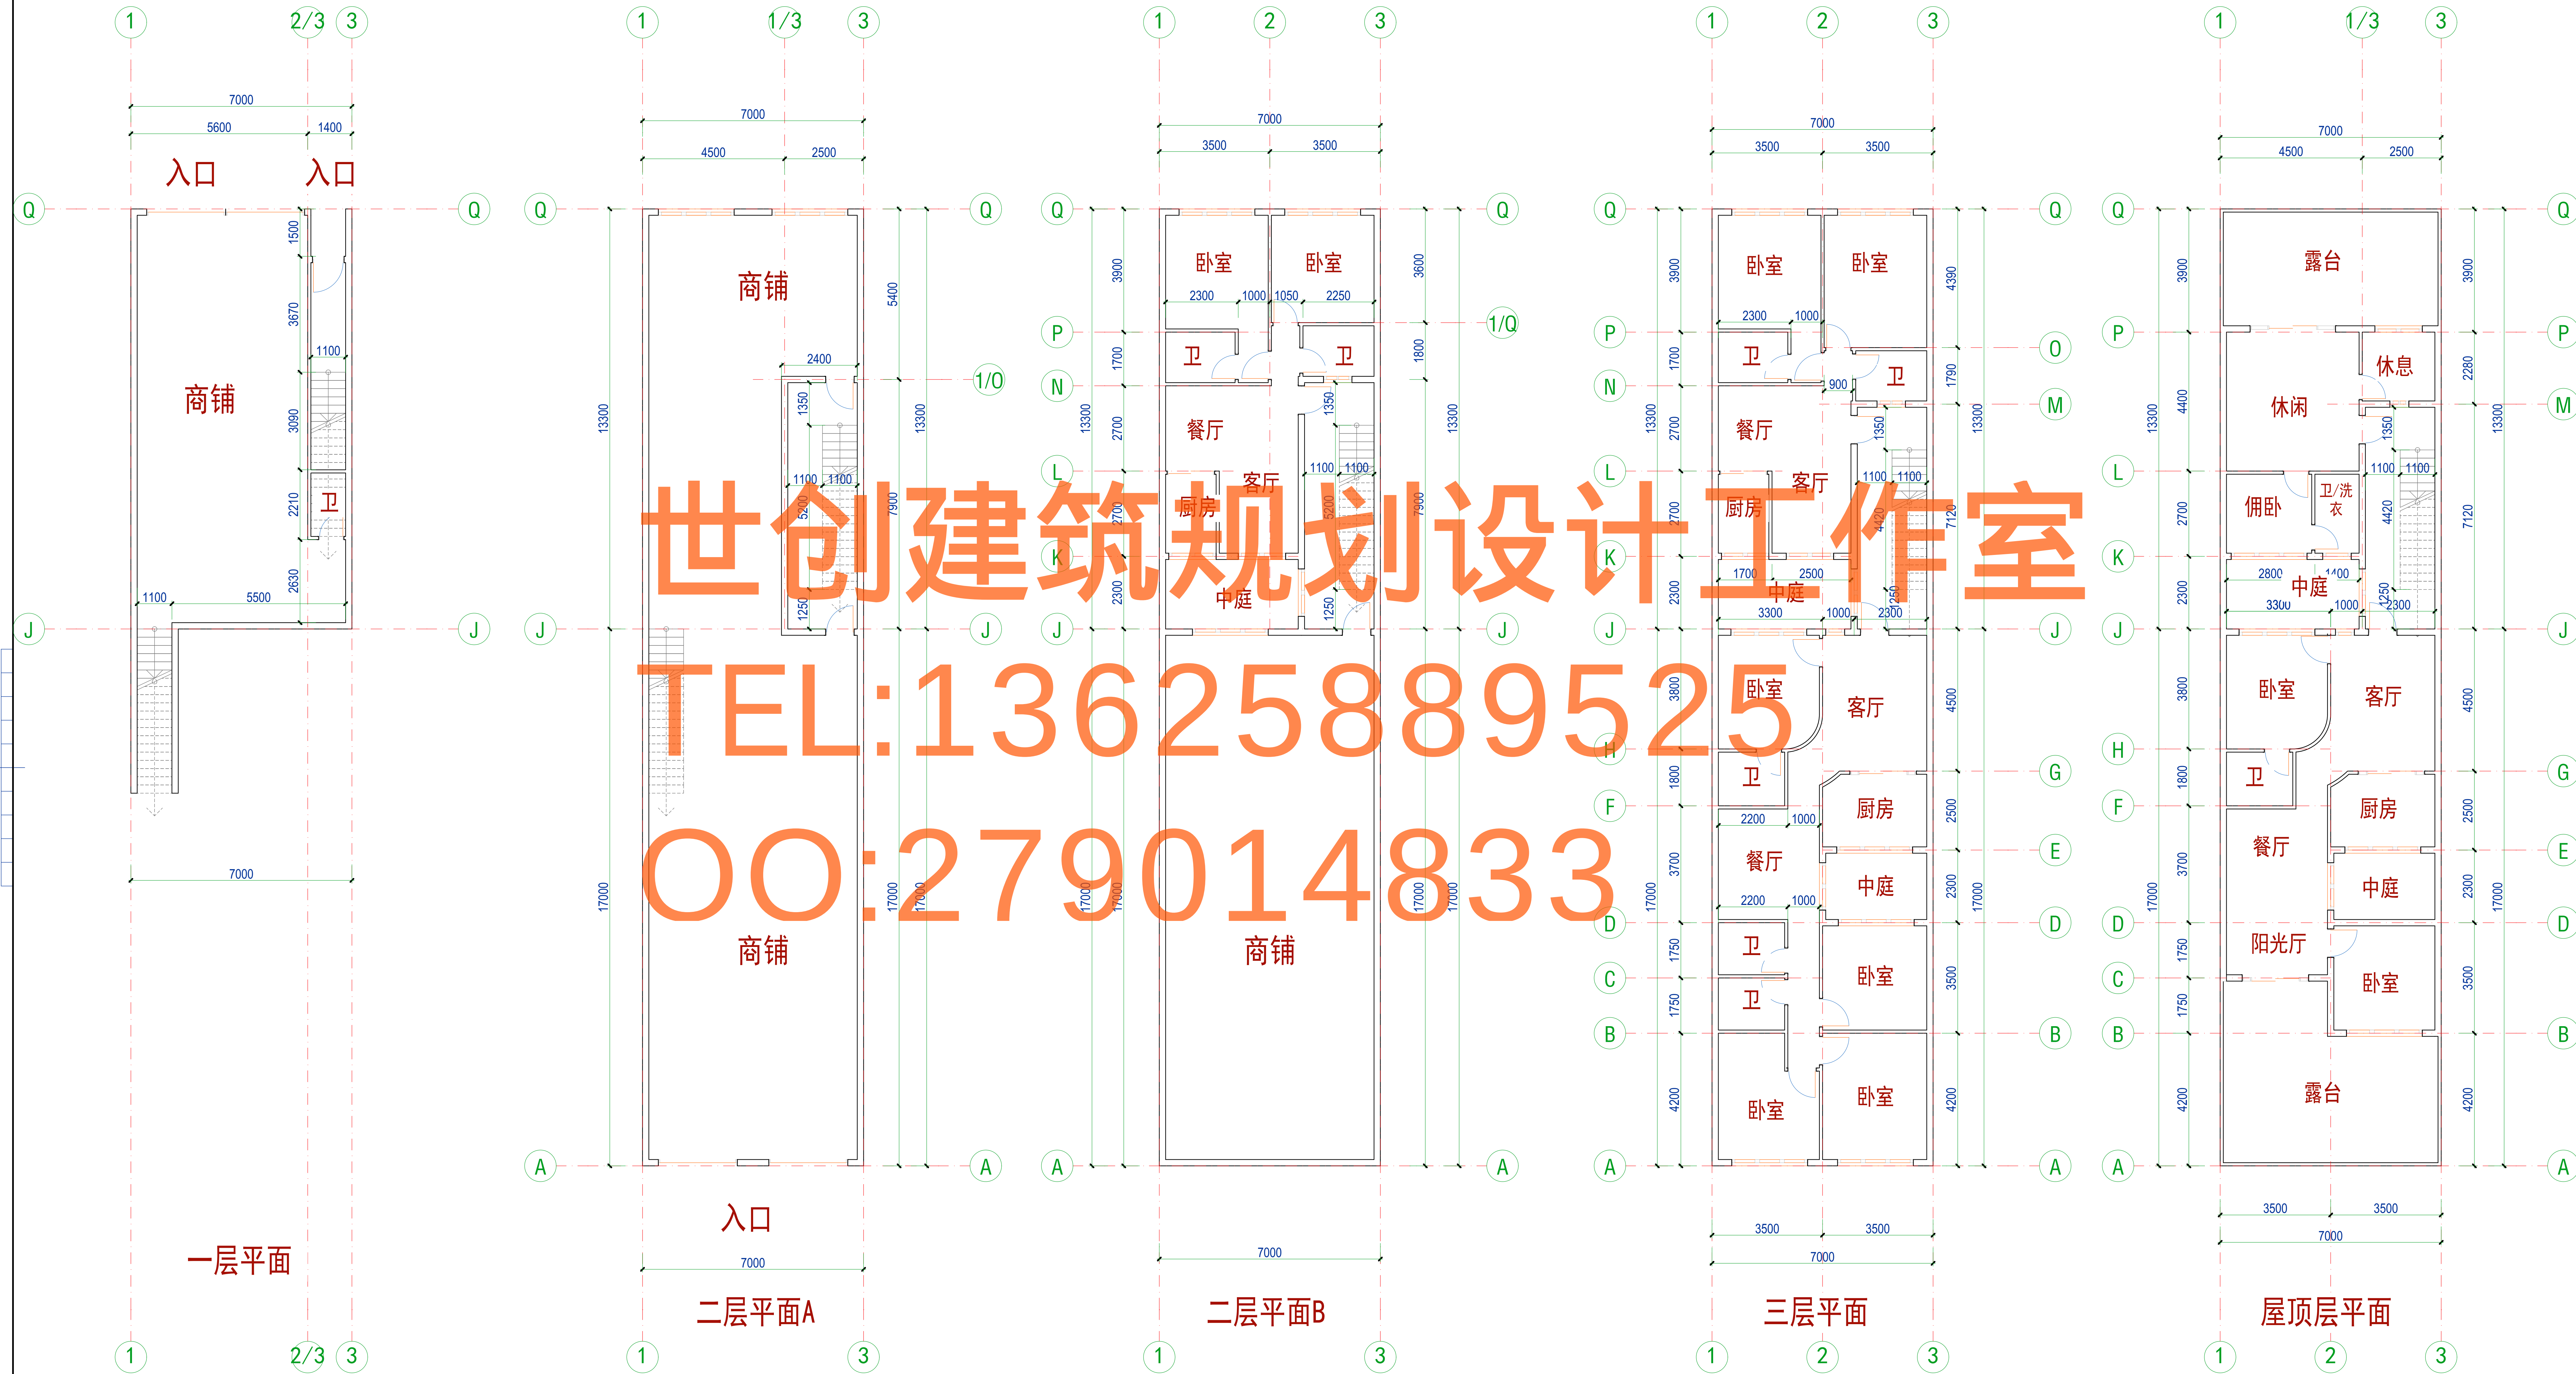

地下一层平面图 S=1:100