




一层平面布置图 1:100

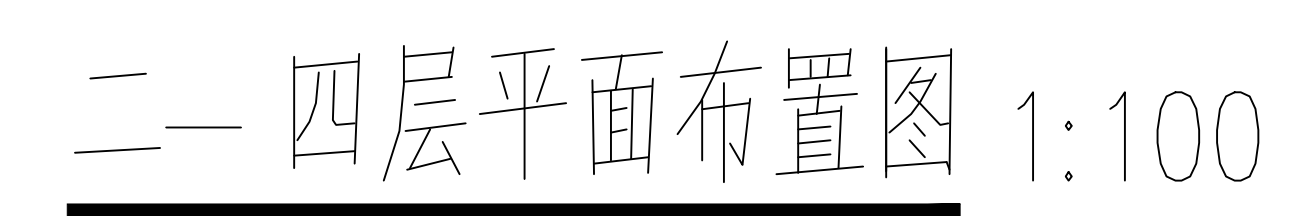

二一 四层平面布置图 1:100

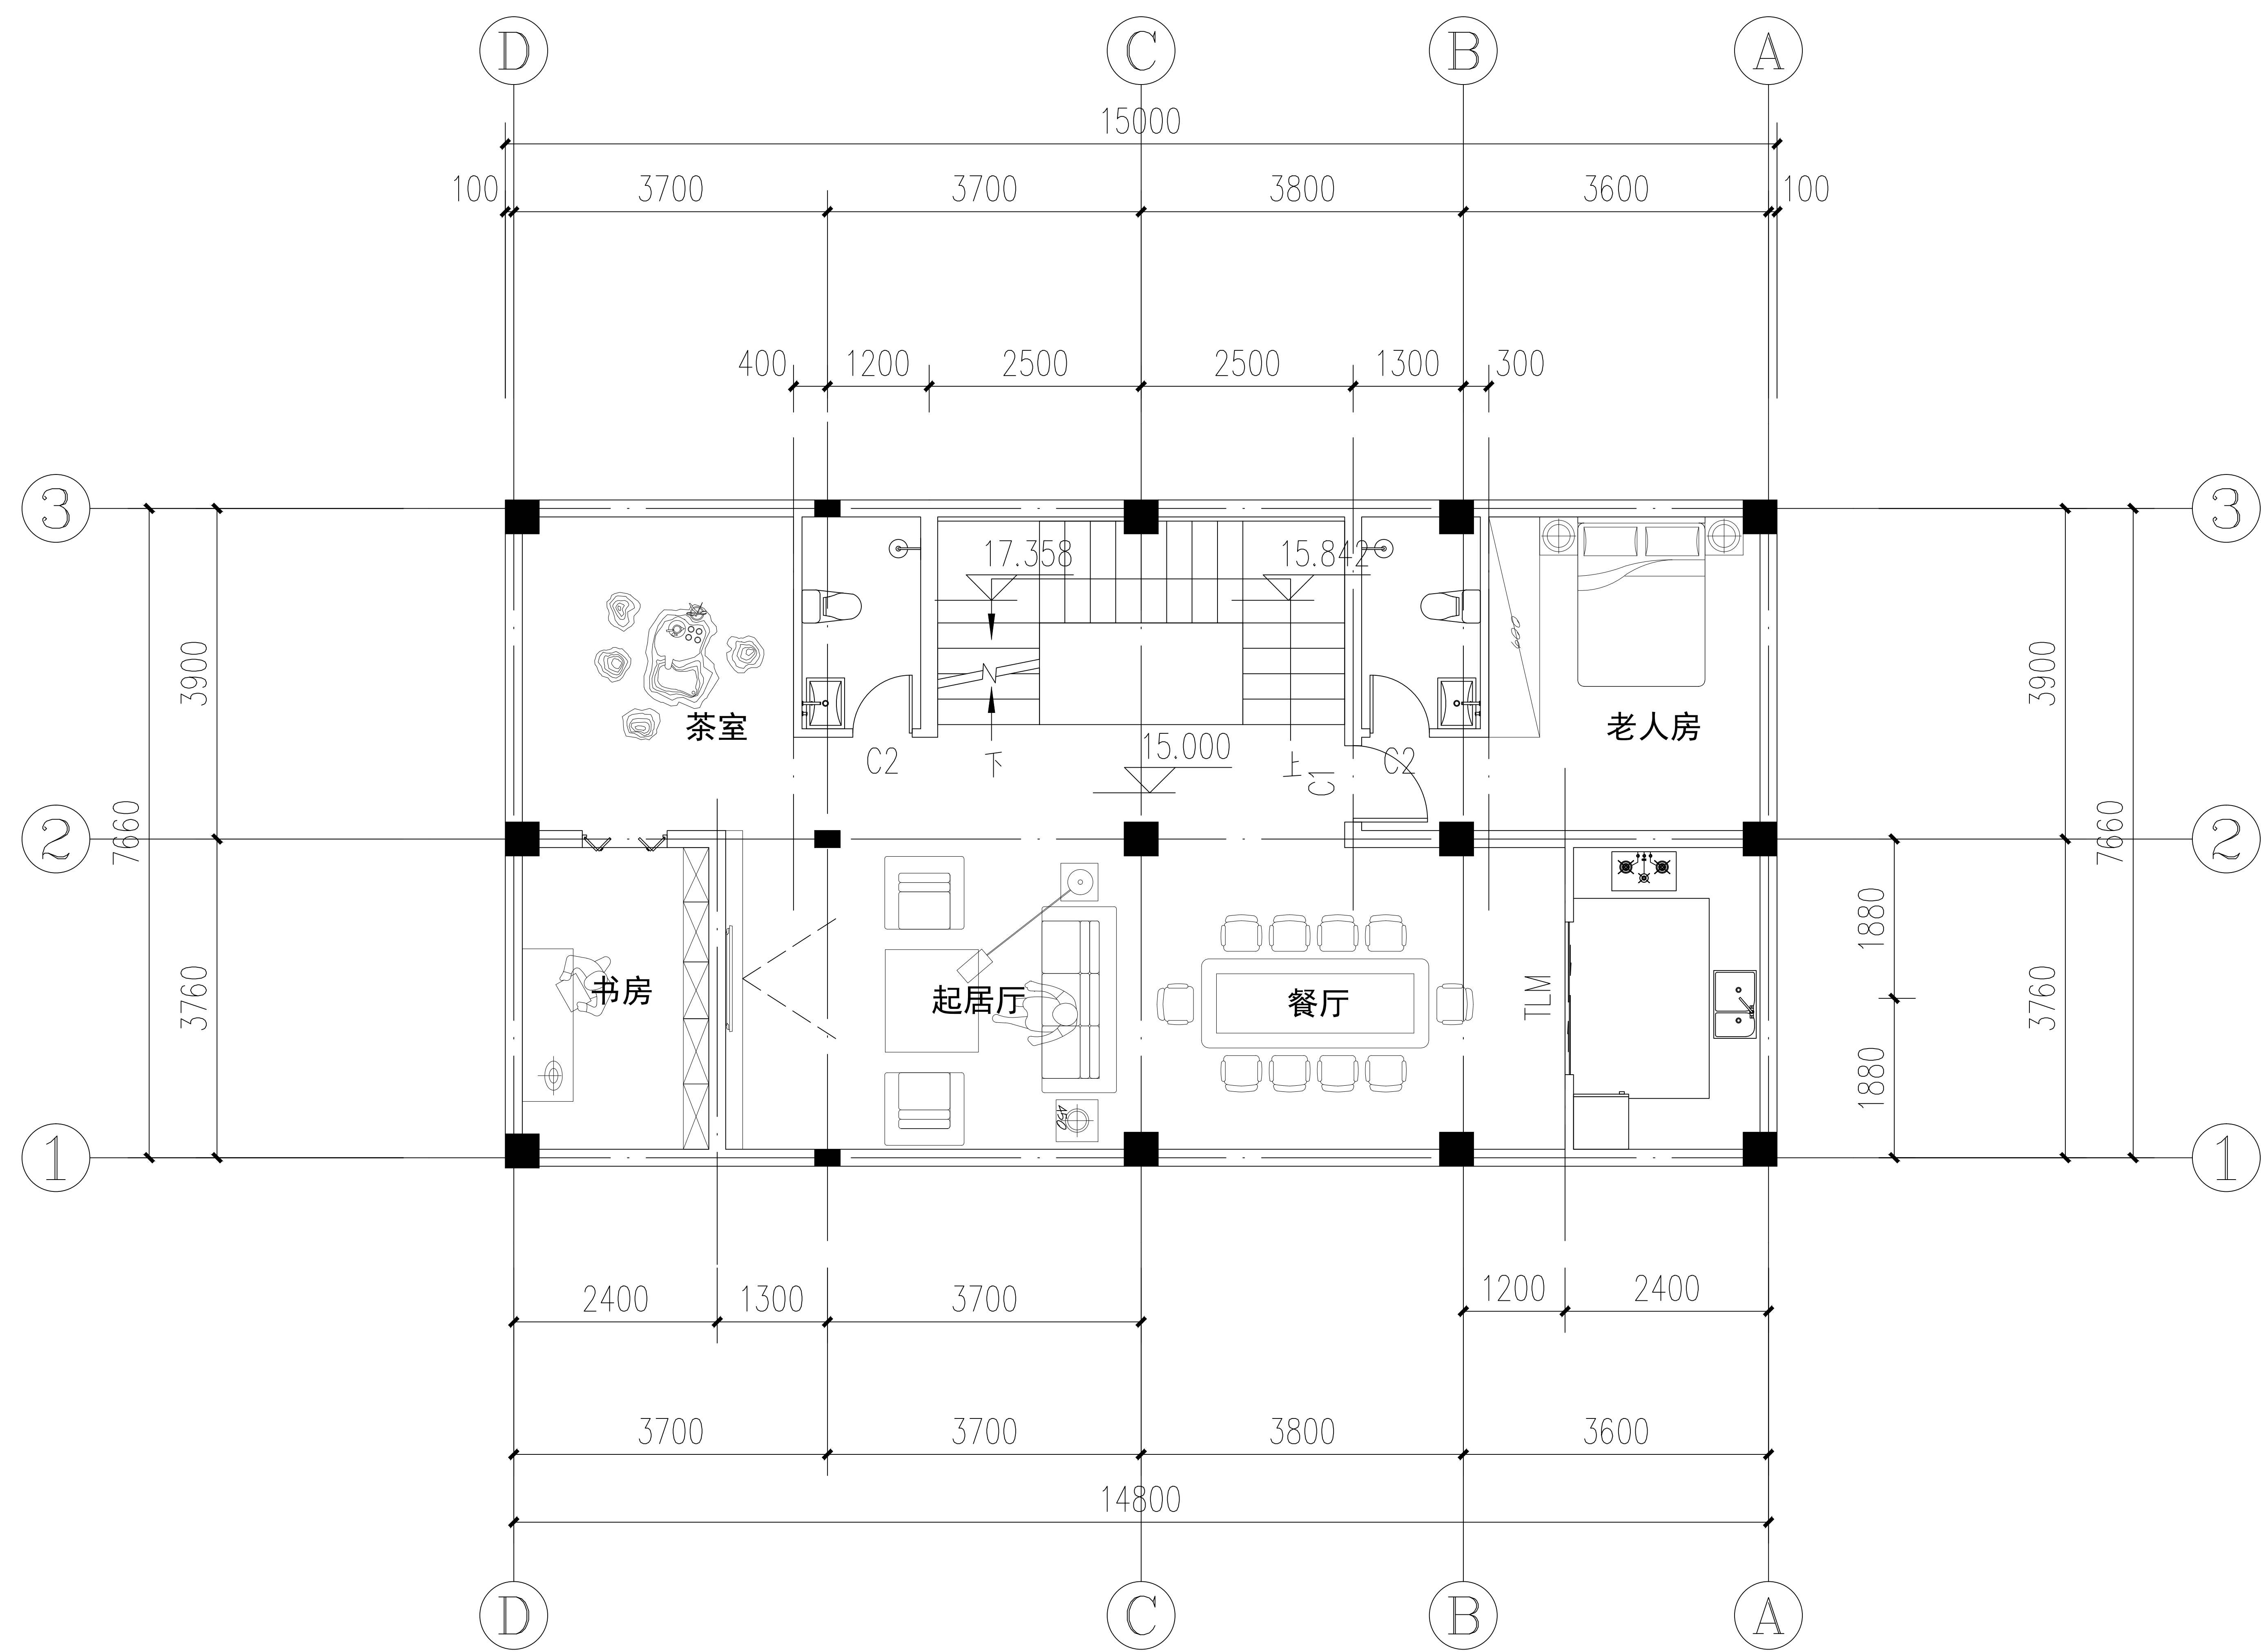

五层平面布置图 1:100

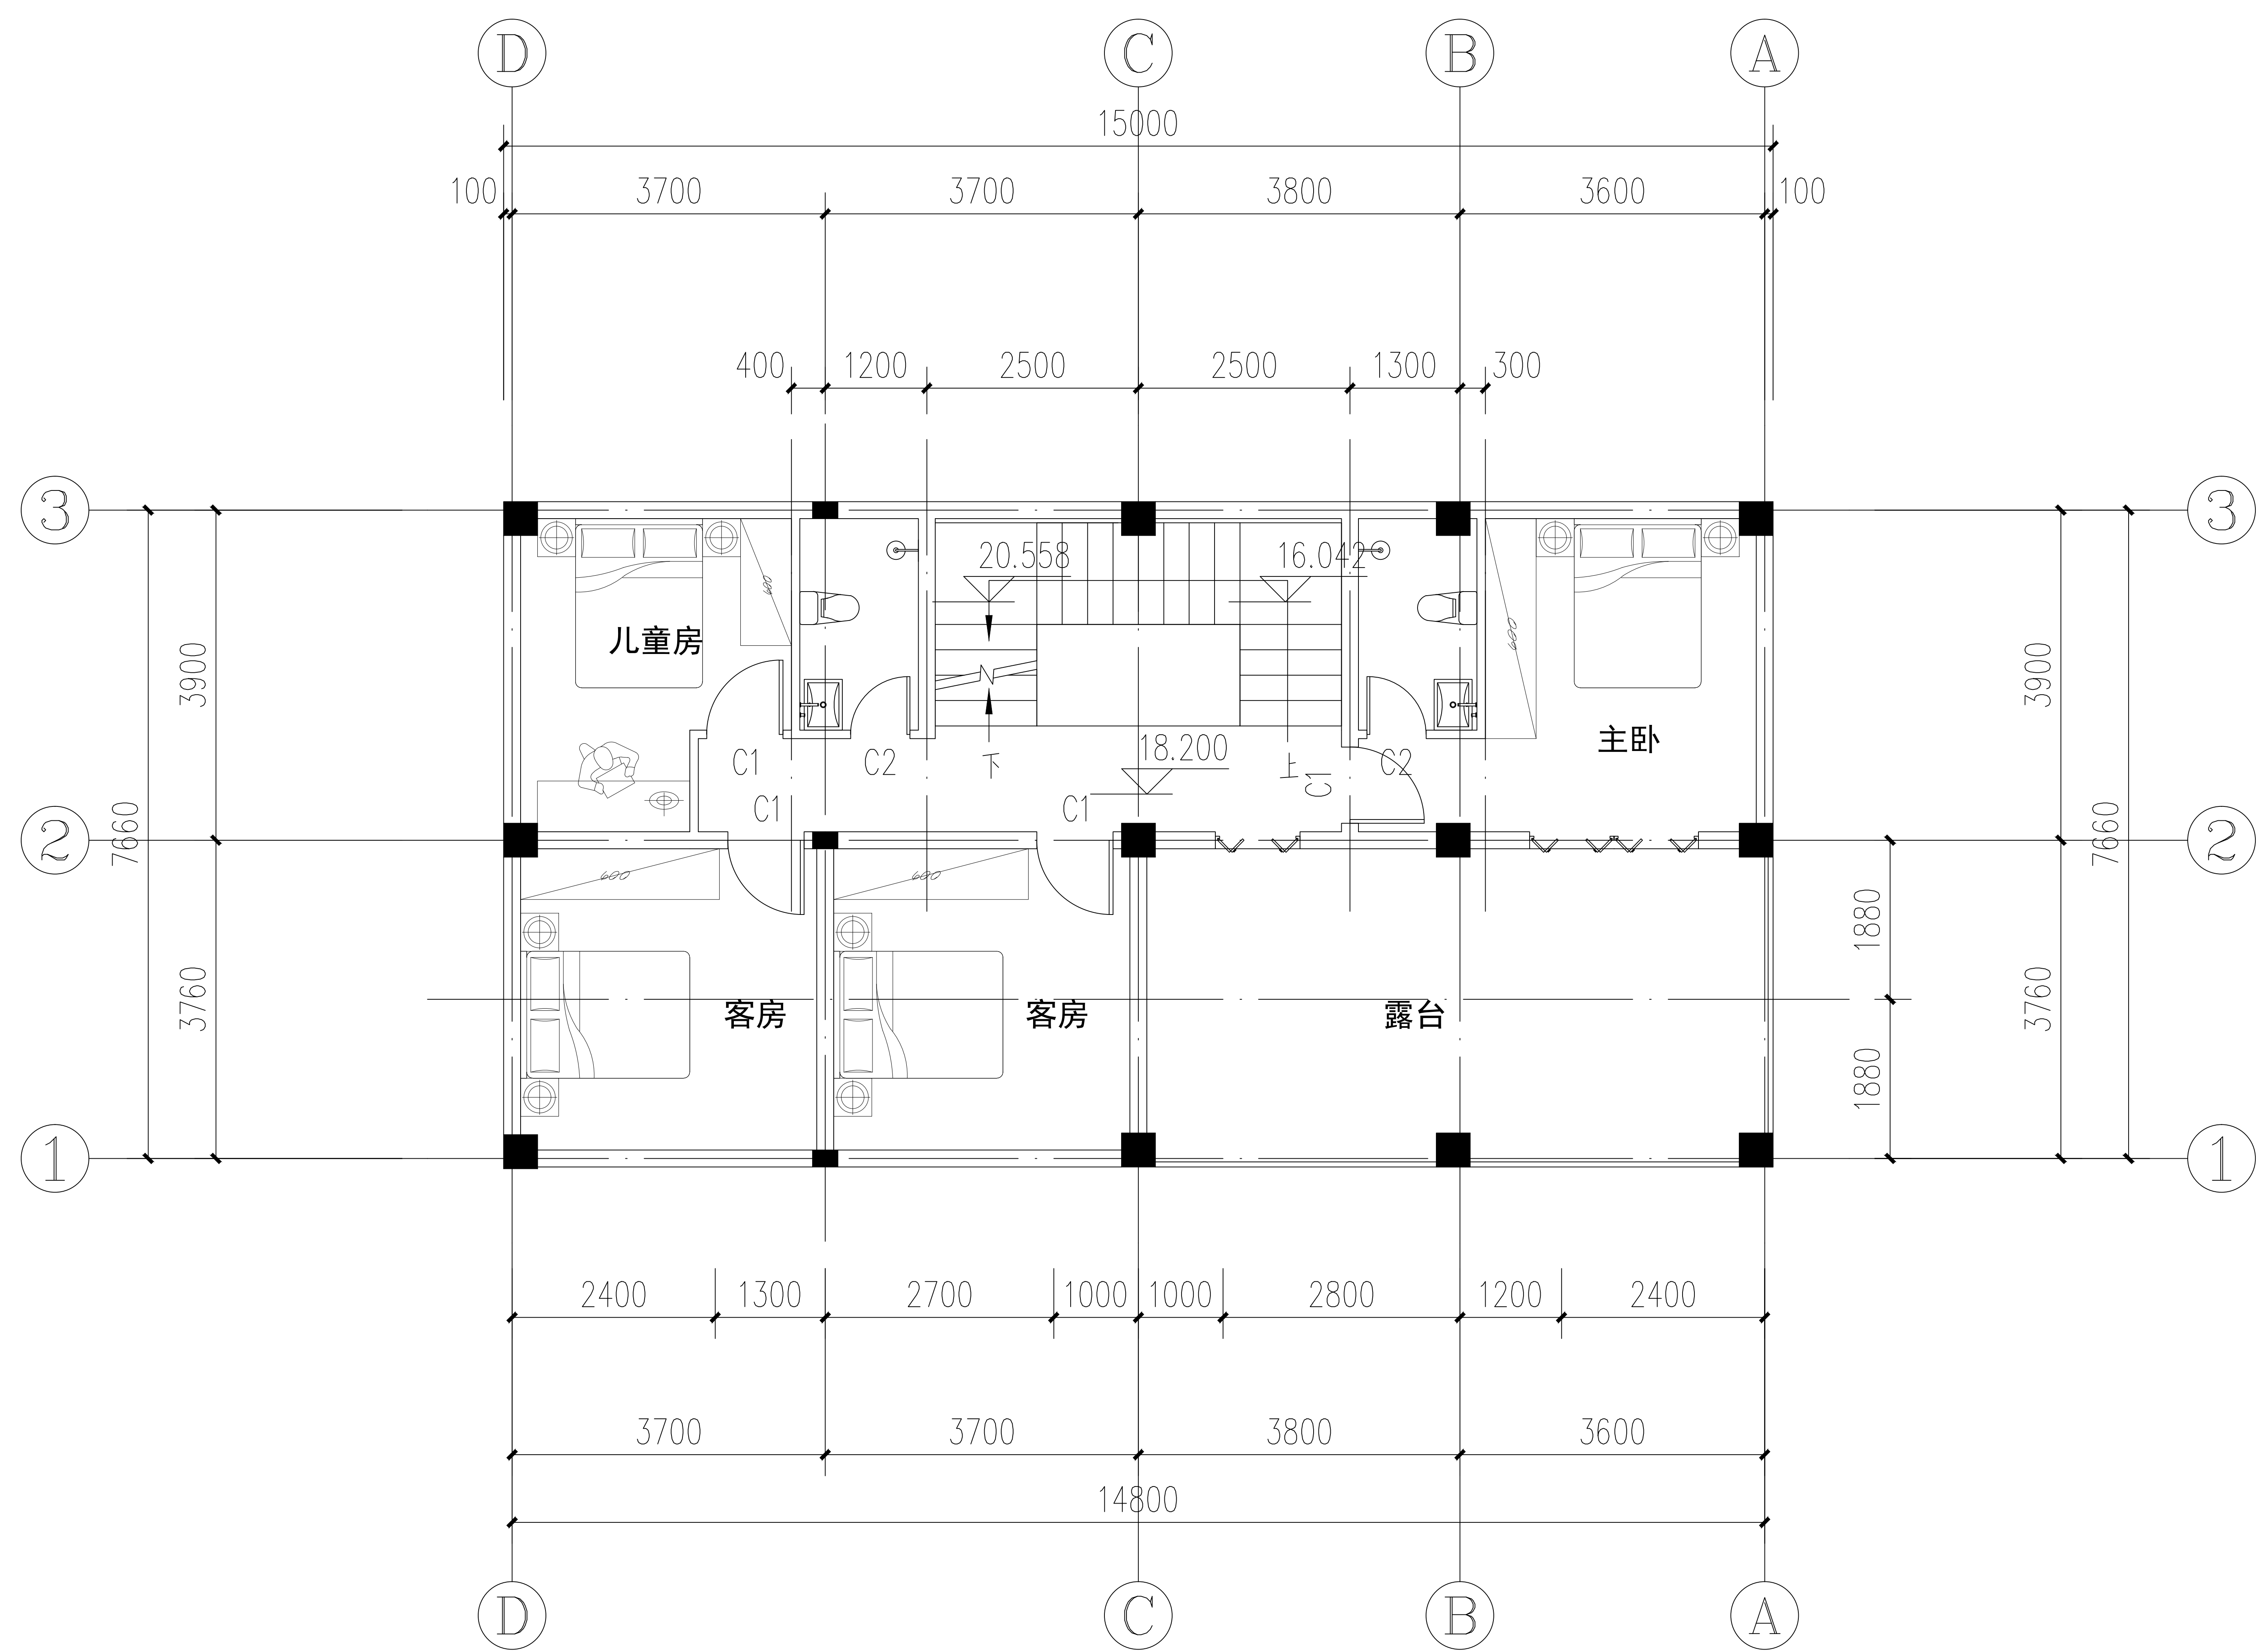

六层平面布置图 1:100