


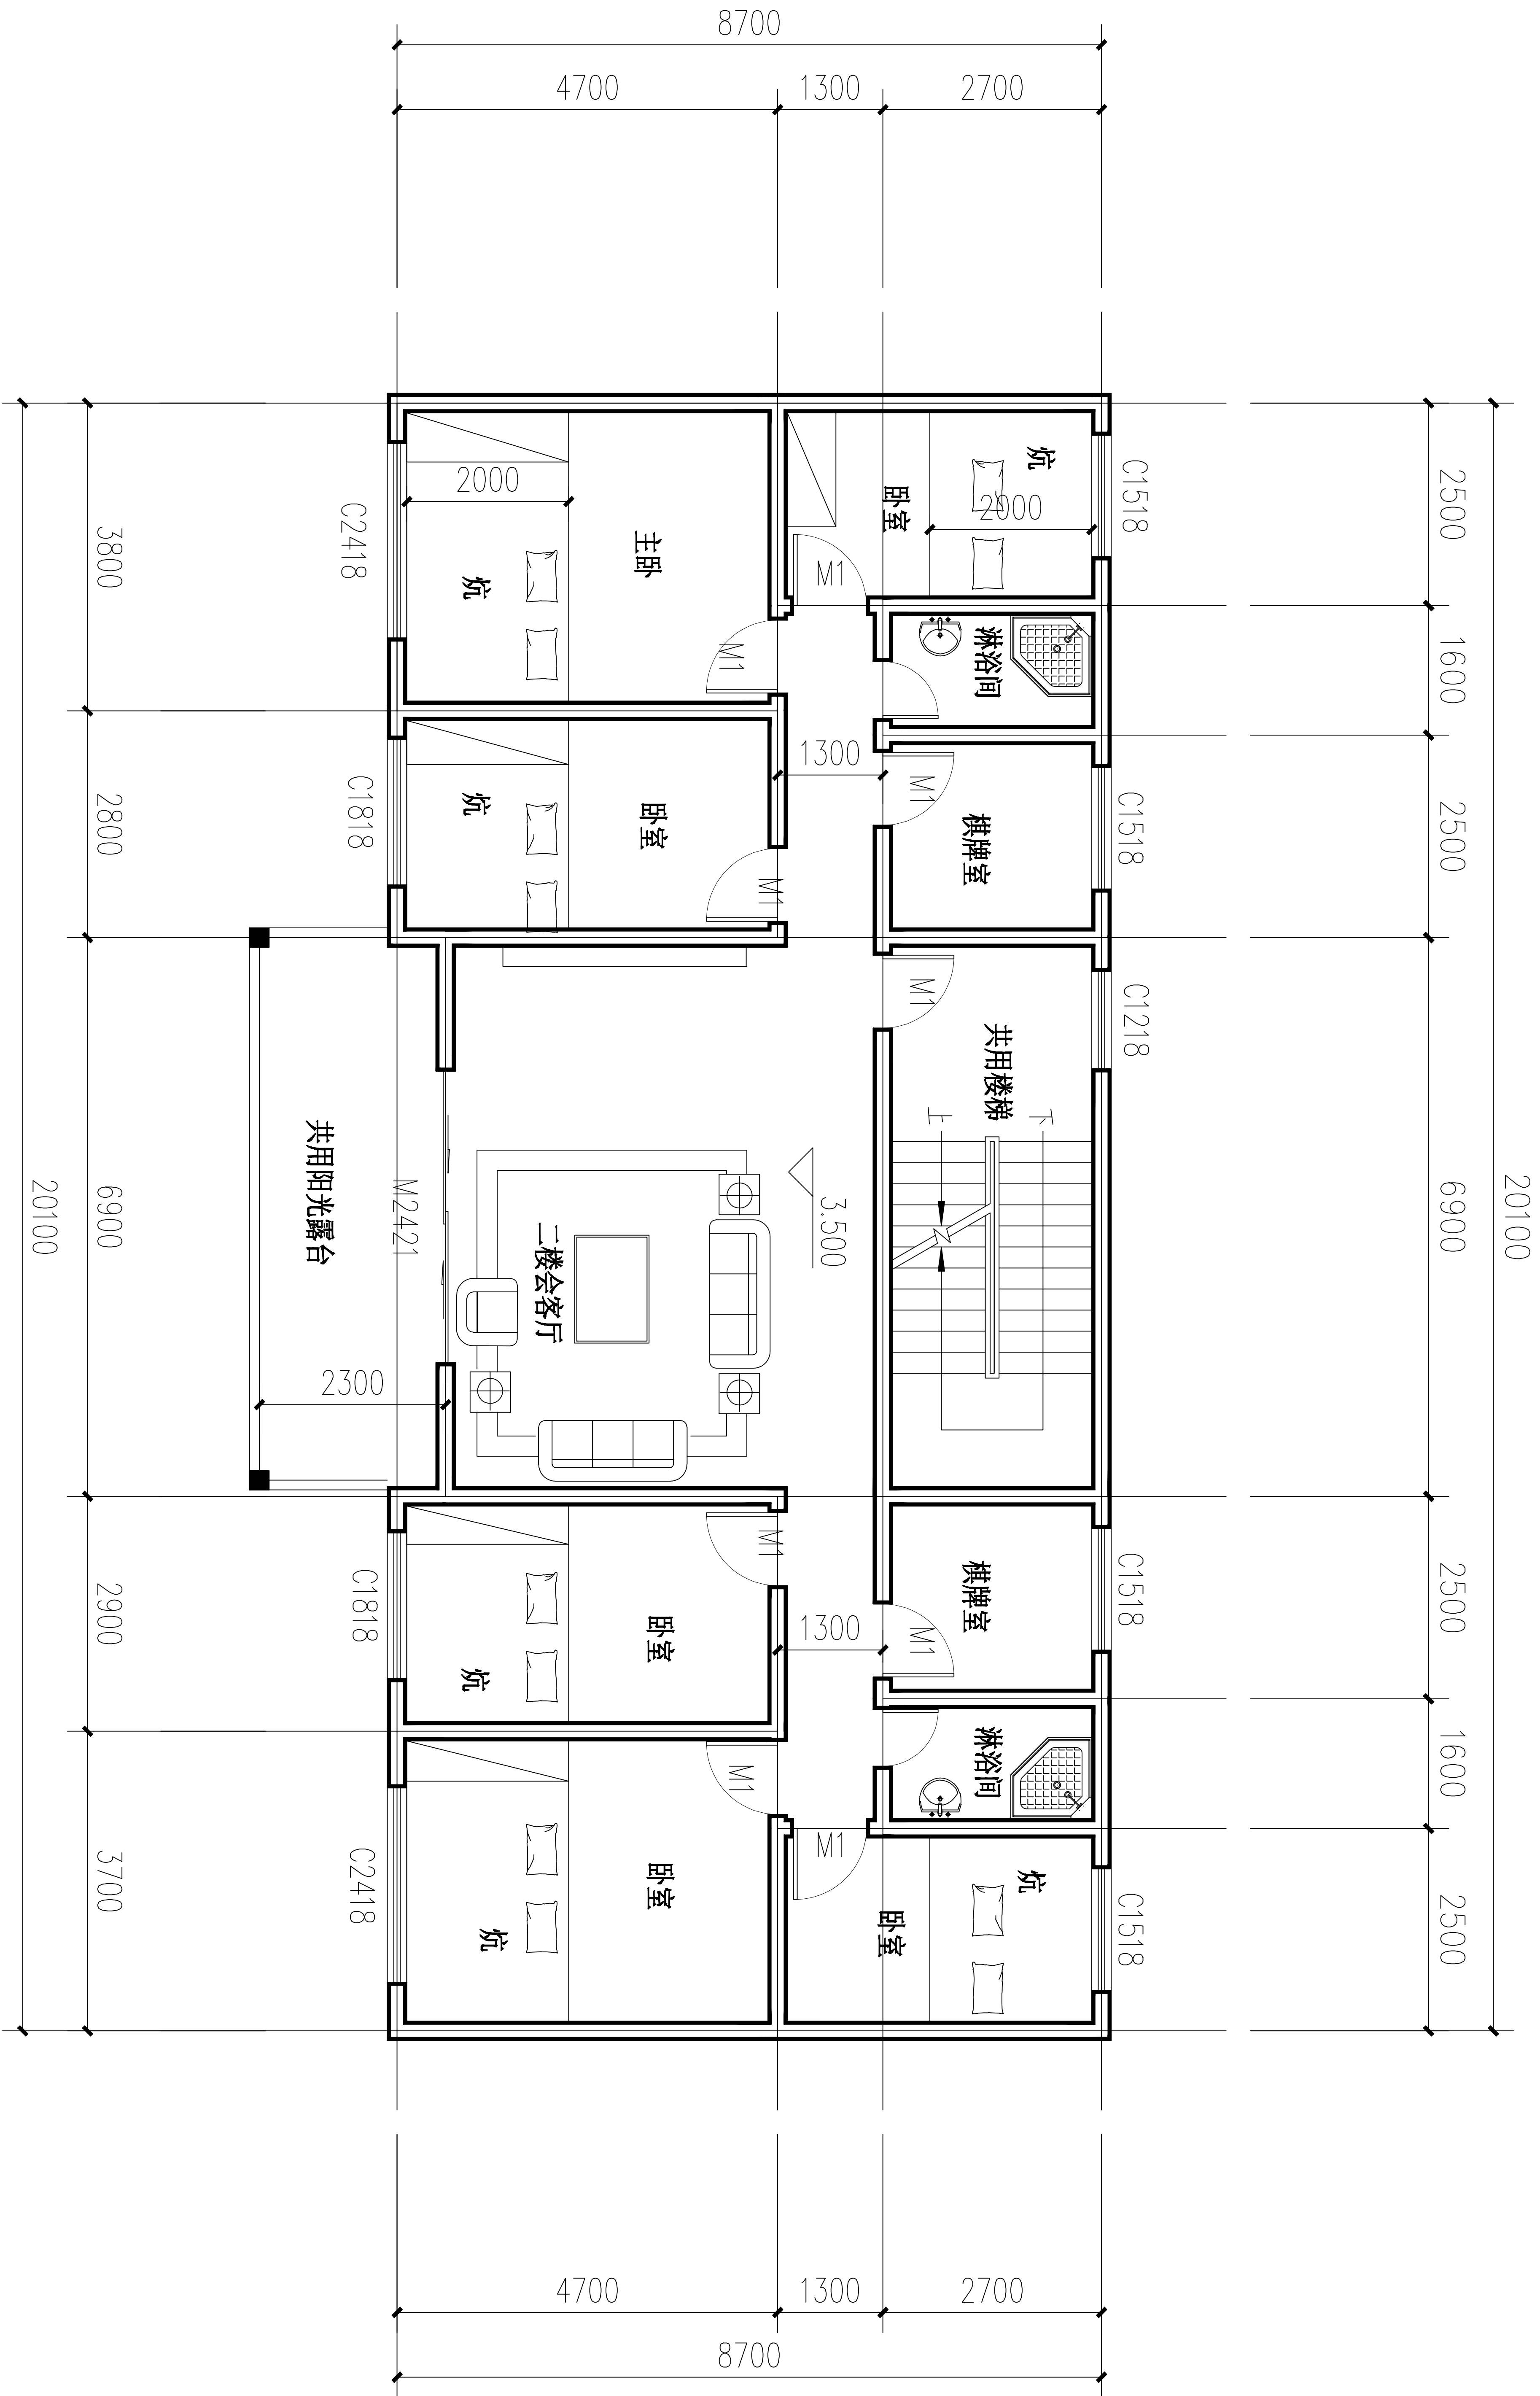

二层平面图 1:150

名称			山西运城自建房项目		
批准		设计	二层平面图		
审核		描图			
校对		制图			
图名			二层平面图		
设计号			图别		
			日期		
			2019-2		