


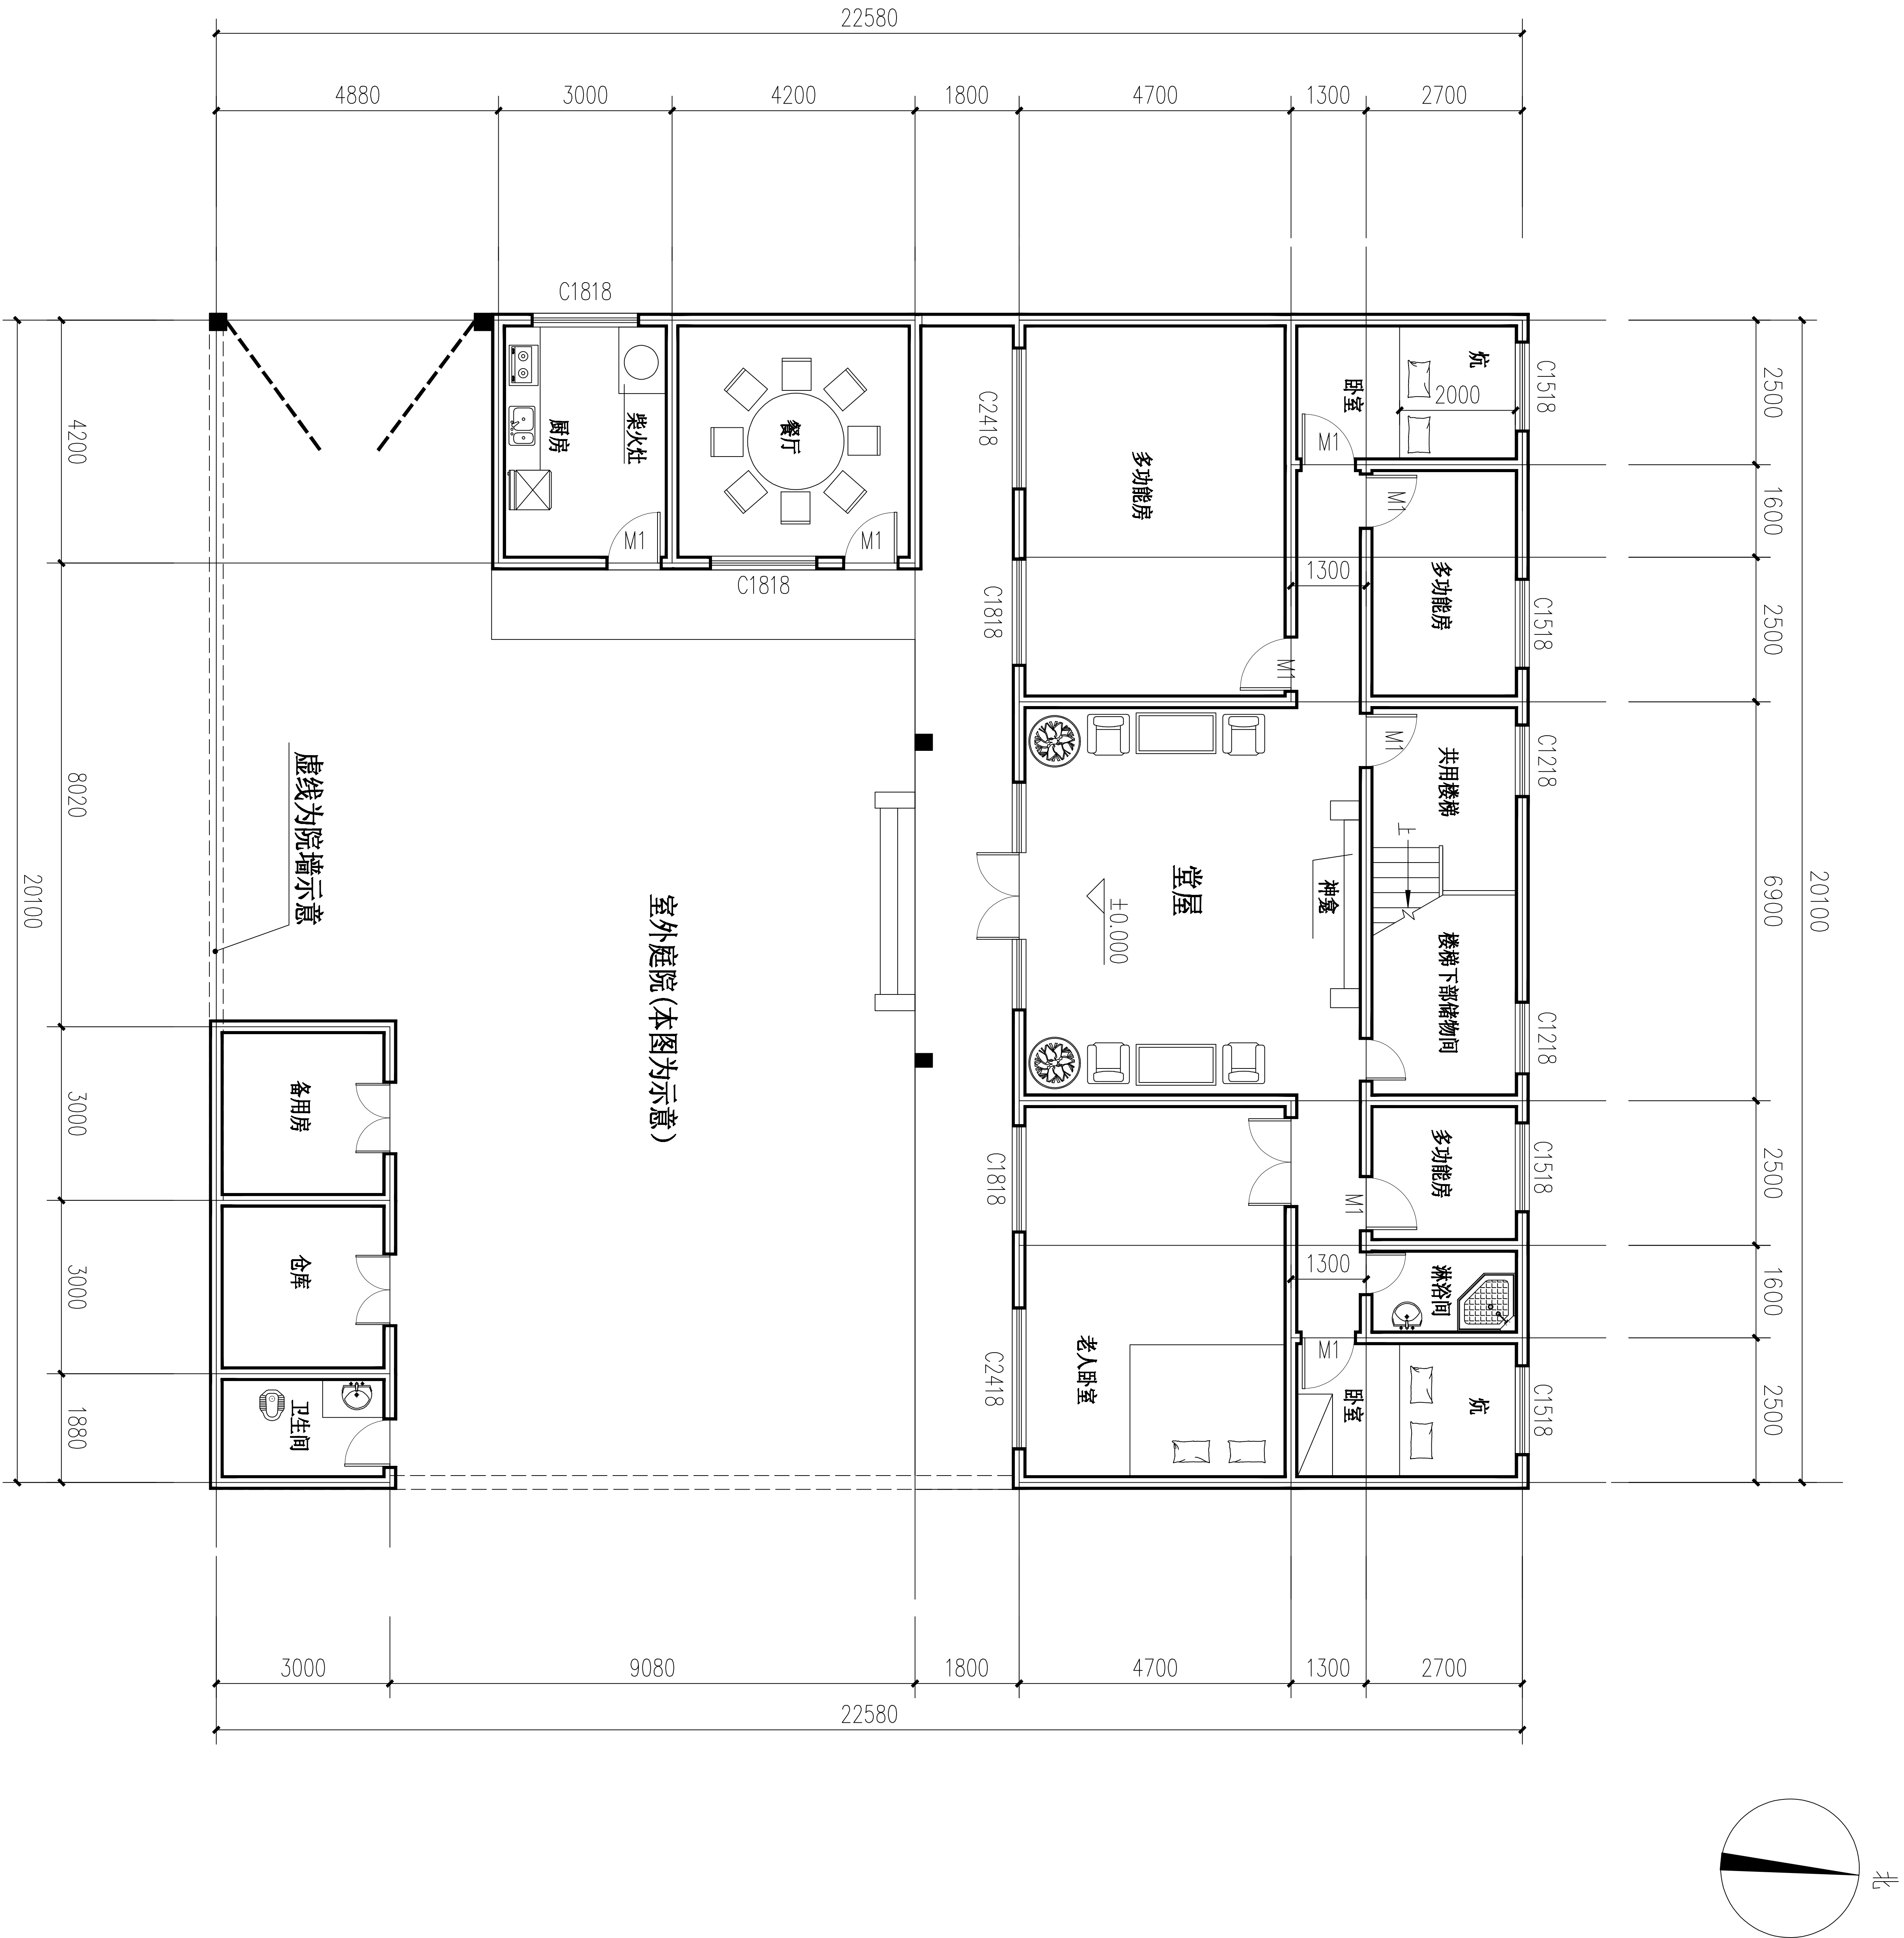

一层平面图 1:150

名称			山西运城自建房项目		
批准		设计	图名	一层平面图	设计号
审核		描图	日期	建筑01	
校对		制图			2019-2