
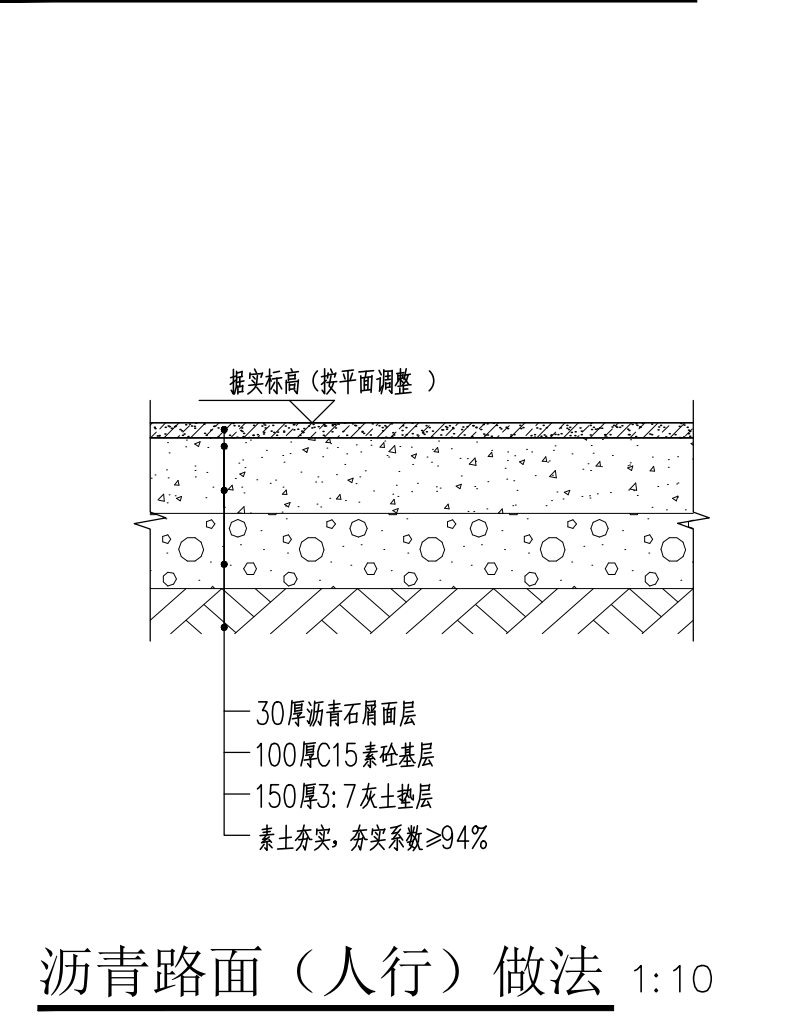
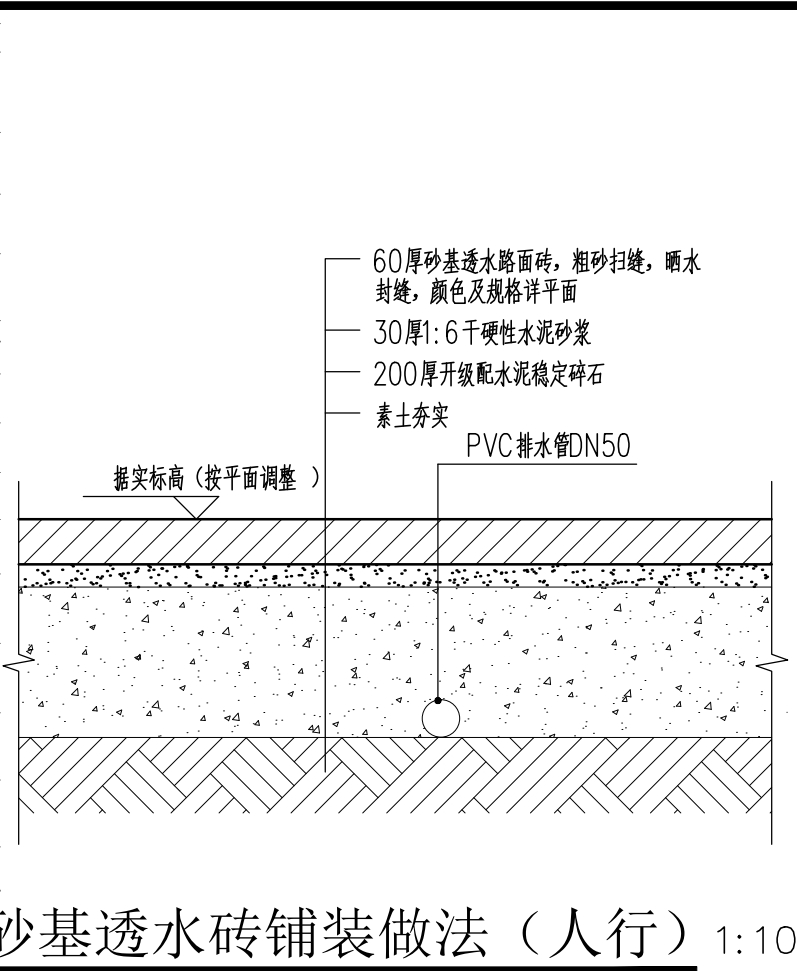


日期					
专业	给排水	暖通	电气		
姓名					
日期					
姓名					
专业	建筑	结构	电气		

(此图纸未经本院书面授权,不得复制或套用)

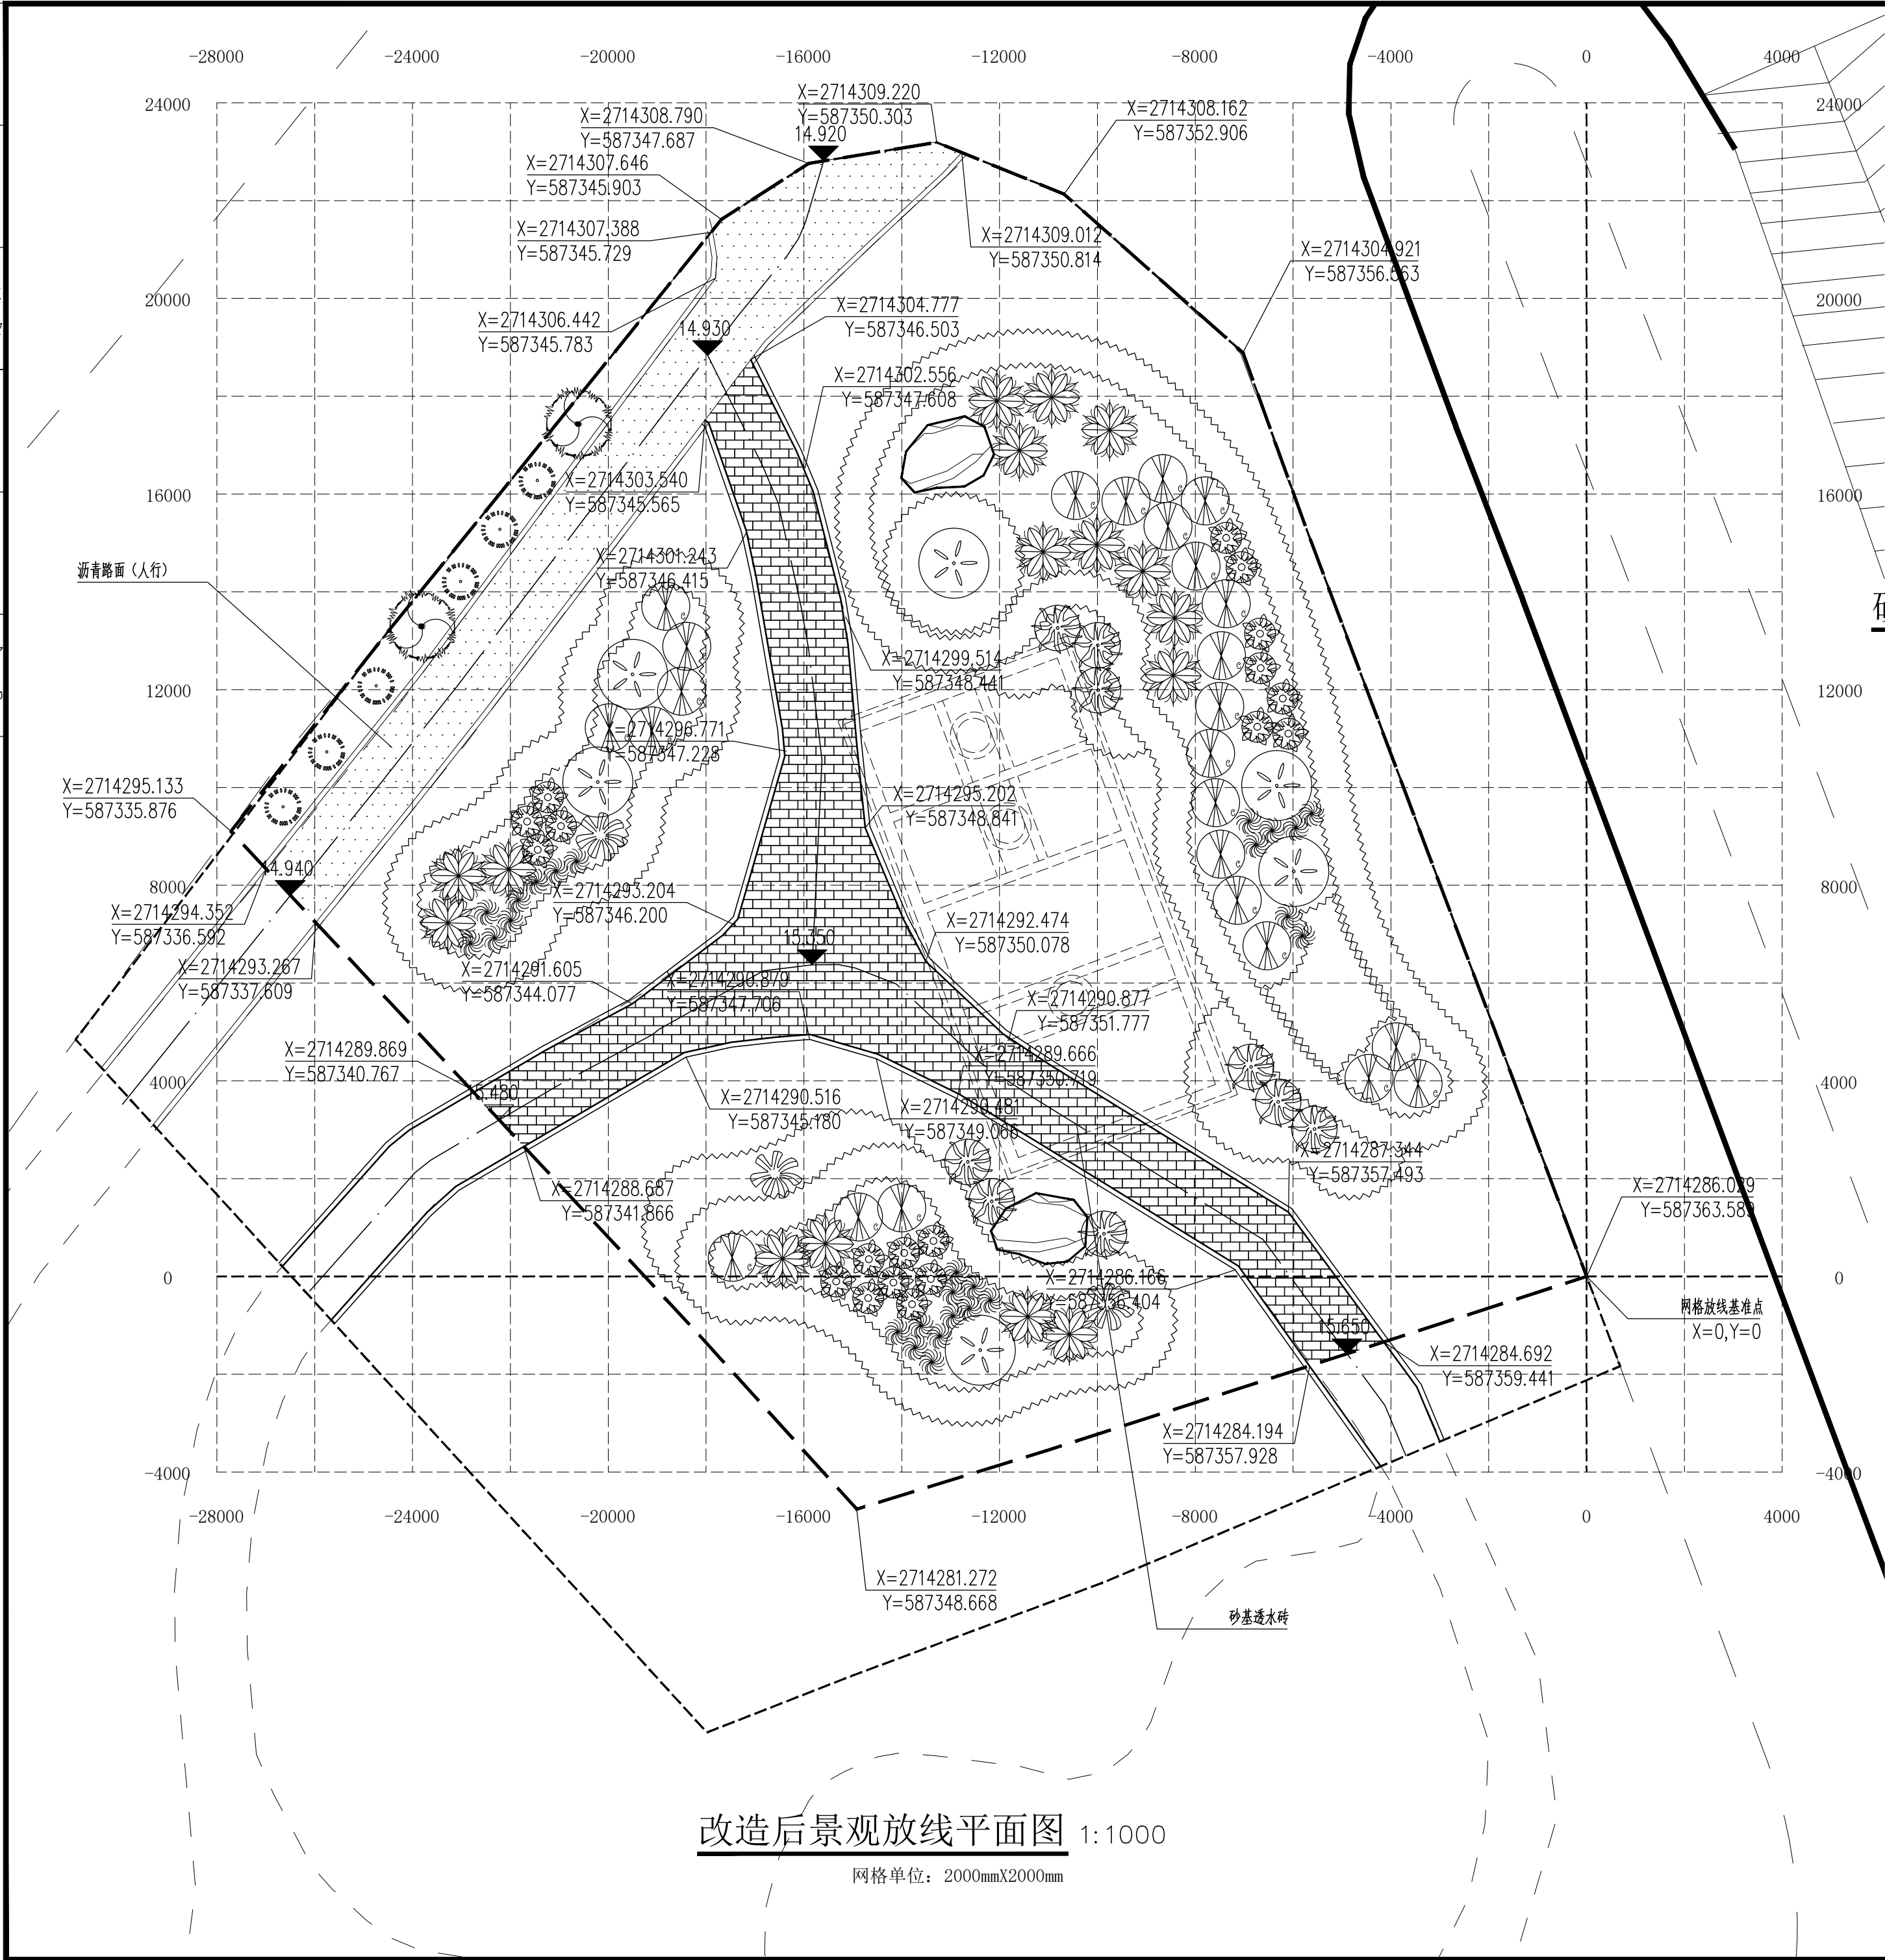

江西省建筑设计研究总院 Jiangxi Architectural Design & Research General Institute		
JXADRG		
国家工程设计证号: A136002978(甲级)		
合作设计单位 CO-OPERATED WITH		
出图专用章 STAMP FOR ISSUE		
注册师执业印章 REGISTERED ENGINEER STAMP		
版本	内容	日期
备 注: 本图纸须经相关部门审查通过后方可用于施工 本图须加盖本院出图专用章, 否则一律无效		
施工图审查单位		
施工图审查合格书编号		
工程名称 龙佳睿途酒店化粪池提升改造工程		
项目名称		
建设单位 漳州市龙佳睿途酒店有限公司		
院 长	许秋华	许秋华
审 定	许秋华	许秋华
工程负责人	方 华	方 华
专业负责人	方 华	方 华
审 核	方 华	方 华
校 对	马艳丽	马艳丽
设 计	彭益王	彭益王
制 图	彭益王	彭益王
图 名 改造后景观放线平面图/园路断面做法		
工程编号		
图 别	景 施	
图 号	JS-1	
日 期	2019.11	