

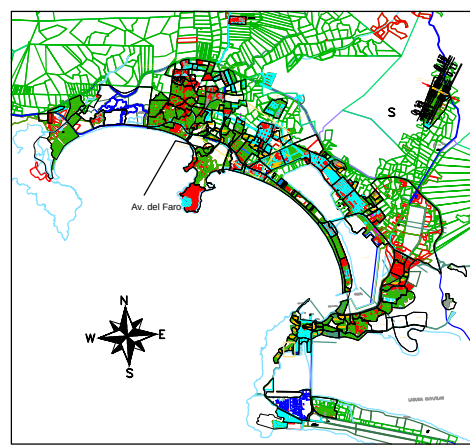


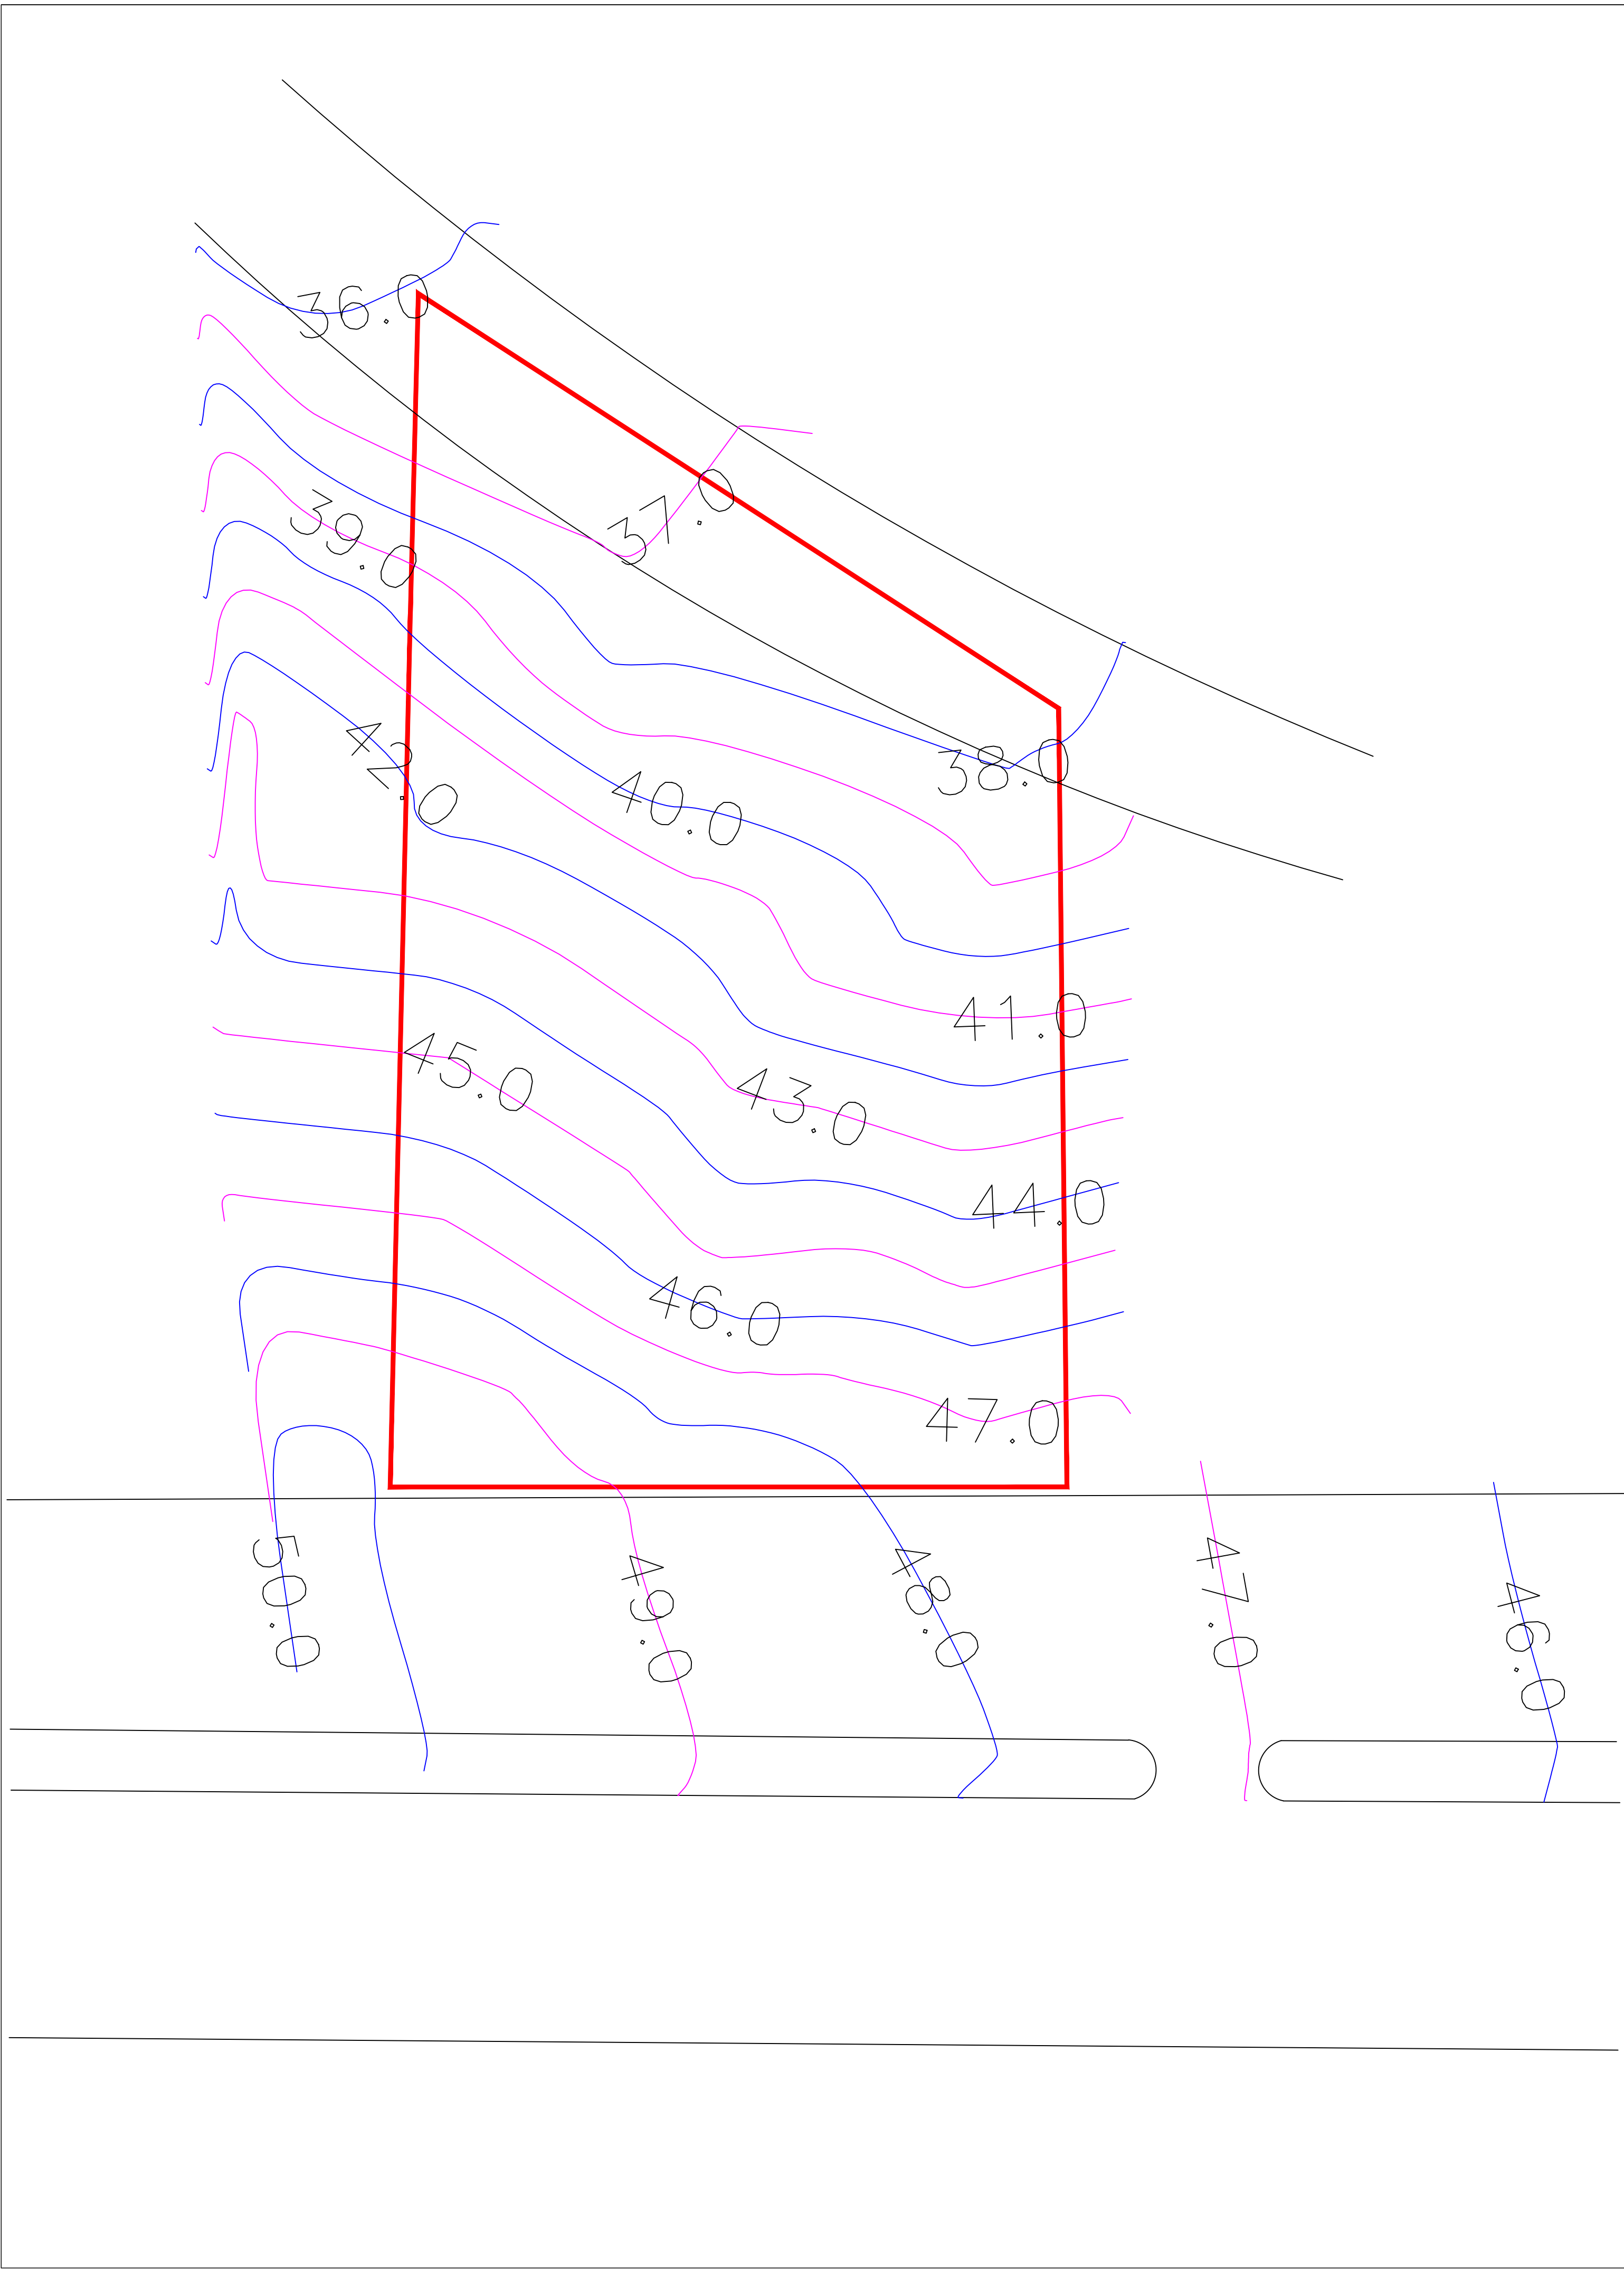

LOCALIZACION GENERAL

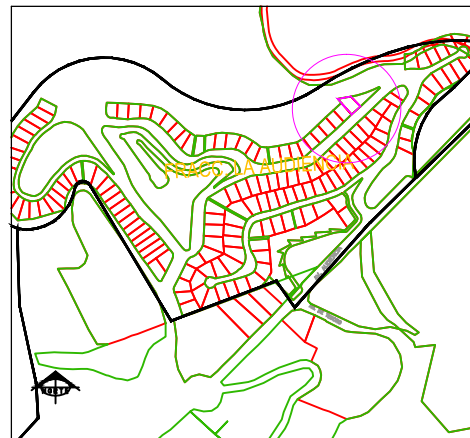

LOCALIZACION

NOTAS:

- Todas las dimensiones, cotas y niveles estan en metros.
- Equipo Topografico empleado:
Estacion total mca. Trimble mod. 3603 DR con 3" de precision.
- Tipo de coordenadas empleadas:
Arbitrarias

DATOS DEL PREDIO

PROYECTO :
VERIFICACION DE POLIGONO

PROPIETARIO :
ING. AGUSTIN CARRILLO

UBICACION:
FRACCIONAMIENTO LA AUDIENCIA
MUNICIPIO DE MANZANILLO

LOTE :

DATOS DEL PLANO

CONTENIDO :
CUADRO DE CONSTRUCCION
Y CURVAS DE NIVEL

LEVANTO Y DIBUJO :
ING. SERGIO OTONIEL RAMOS FLORES

PAPEL :
ESCALA :

FECHA :
05 DE JUNIO DE 2020