


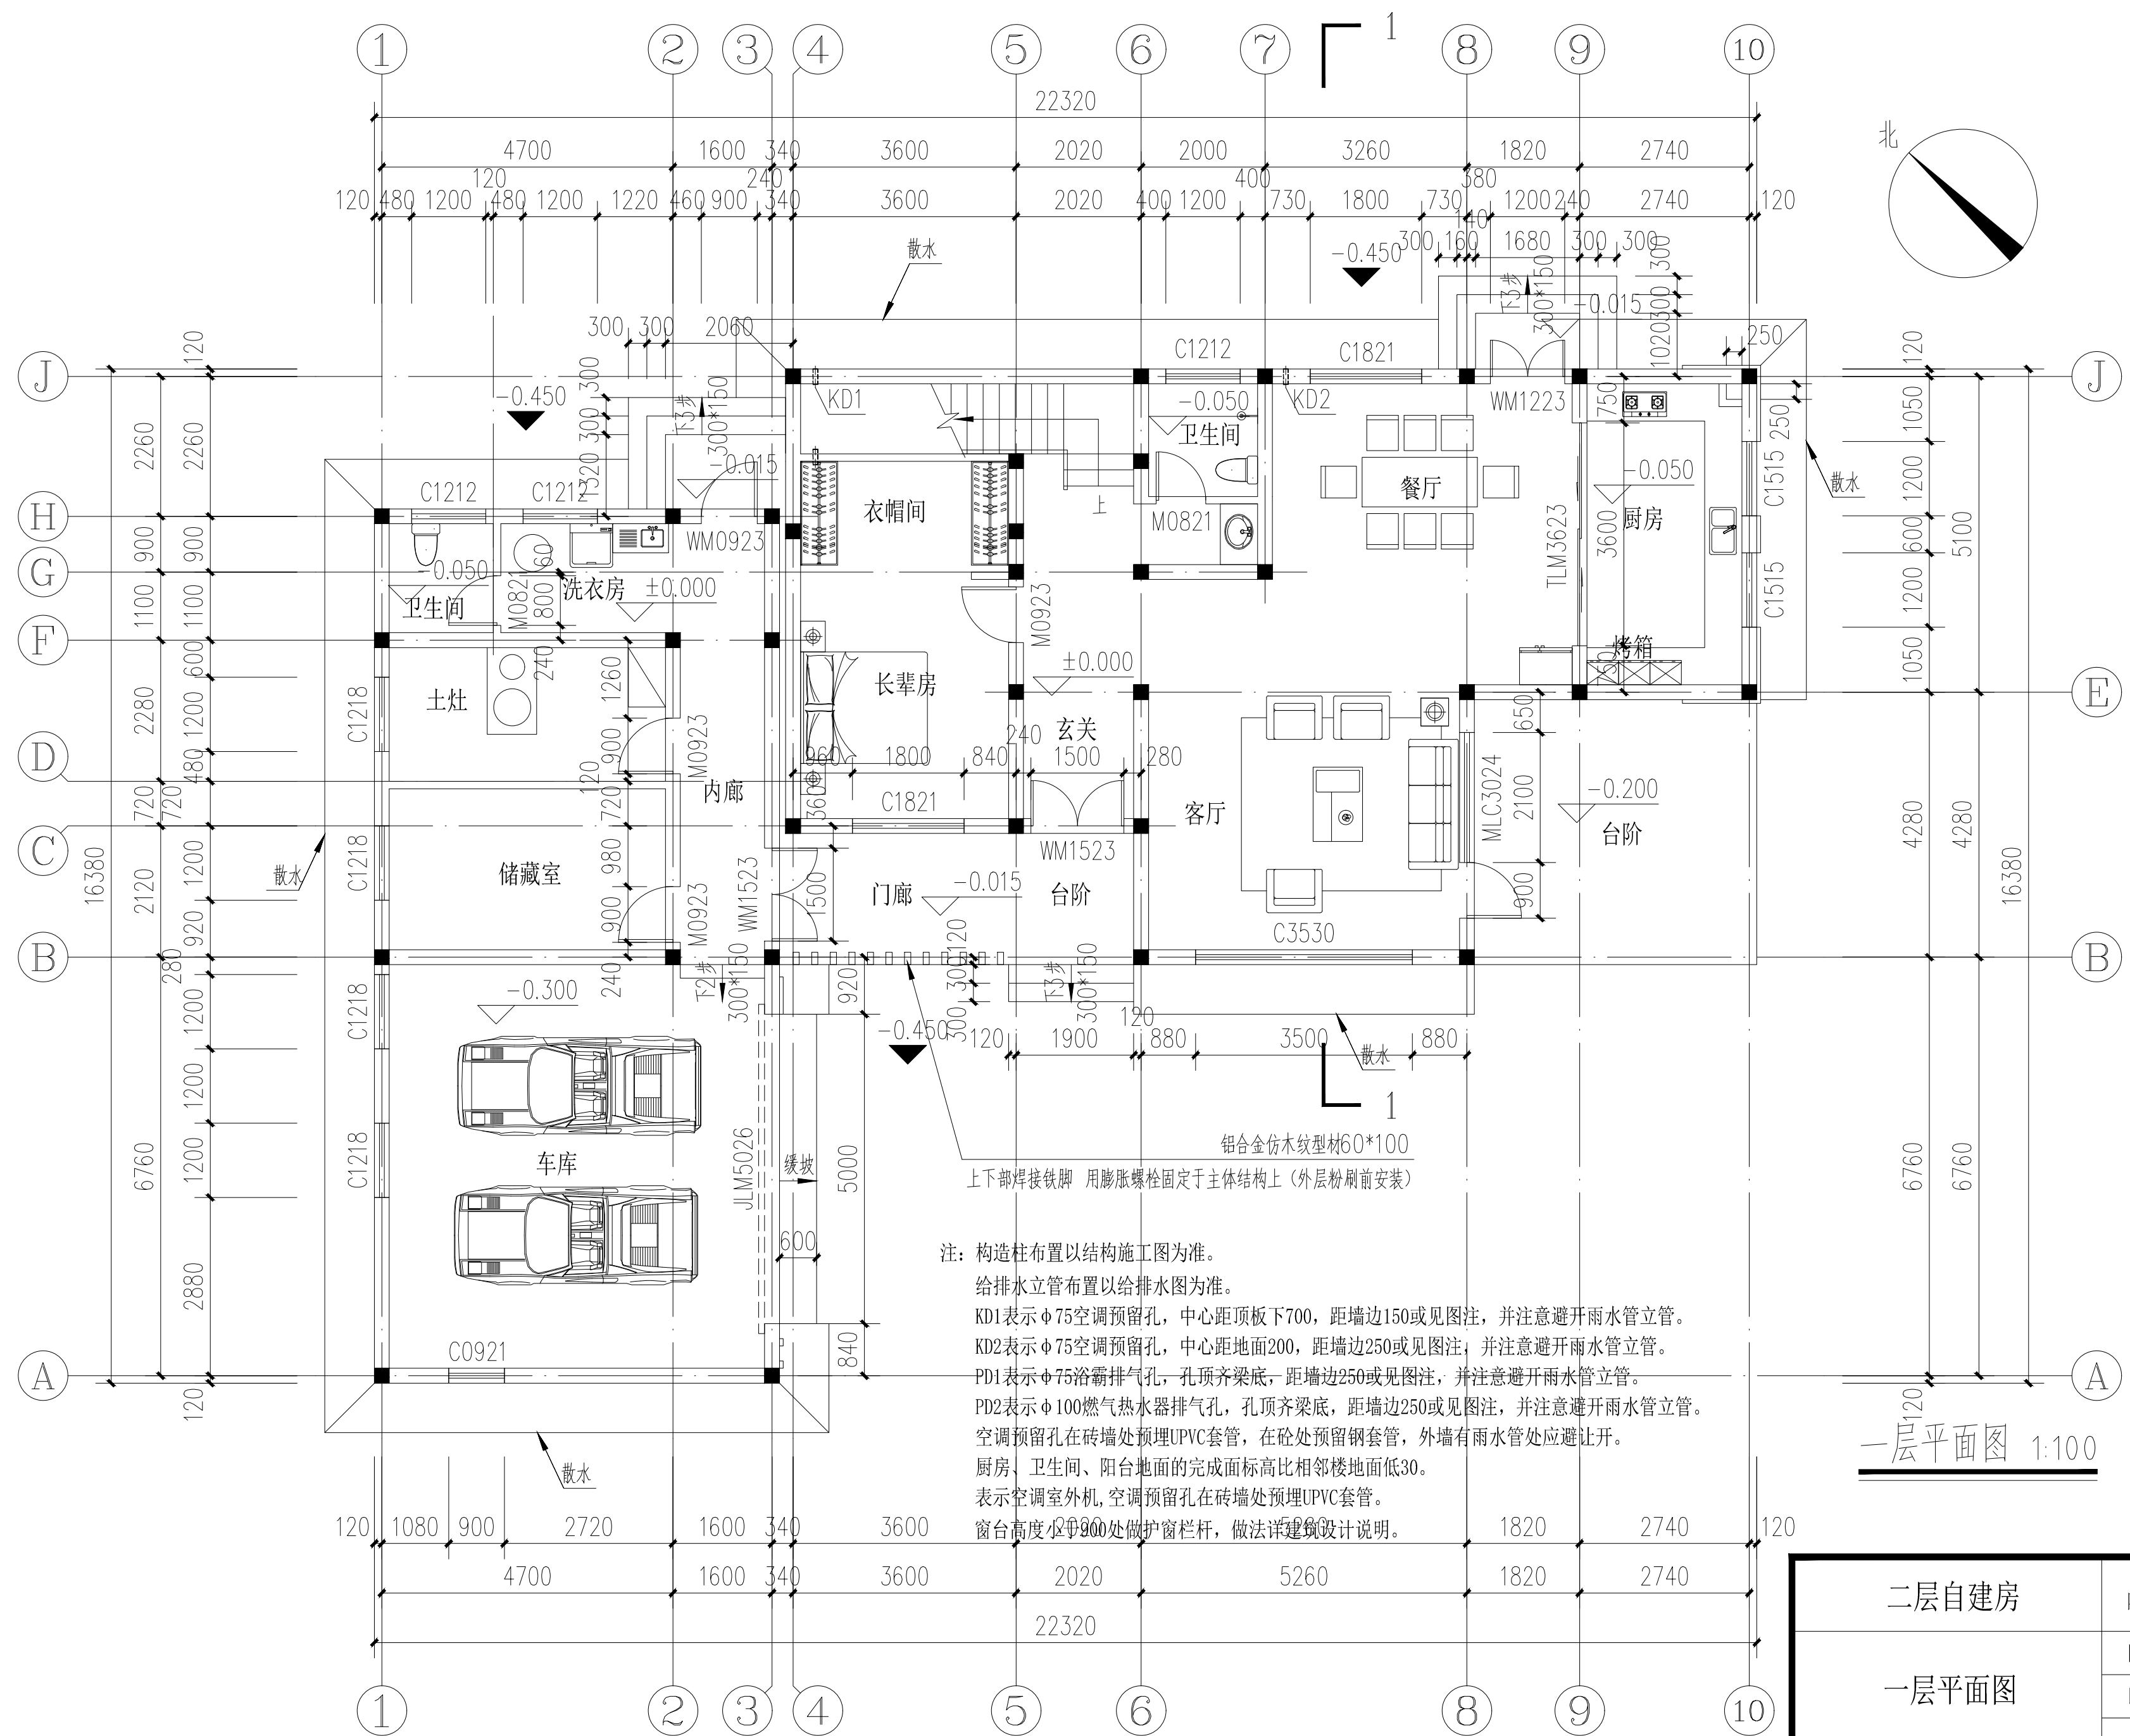

注：构造柱布置以结构施工图为准。
给排水立管布置以给排水图为准。
KD1表示 $\phi 75$ 空调预留孔，中心距顶板下700，距墙边150或见图注，并注意避开雨水管立管。
KD2表示 $\phi 75$ 空调预留孔，中心距地面200，距墙边250或见图注，并注意避开雨水管立管。
PD1表示 $\phi 75$ 浴霸排气孔，孔顶齐梁底，距墙边250或见图注，并注意避开雨水管立管。
PD2表示 $\phi 100$ 燃气热水器排气孔，孔顶齐梁底，距墙边250或见图注，并注意避开雨水管立管。
空调预留孔在砖墙处预埋UPVC套管，在砼处预留钢套管，外墙有雨水管处应避让开。
厨房、卫生间、阳台地面的完成面标高比相邻楼地面低30。
表示空调室外机，空调预留孔在砖墙处预埋UPVC套管。
窗台高度 ≥ 900 处做防护栏杆，做法详建筑设计说明。

一层平面图 1:100

二层自建房	阶 段	施工图设计
一层平面图	图 号	建施-6
	比 例	1: 100
	日 期	2020. 10. 06