


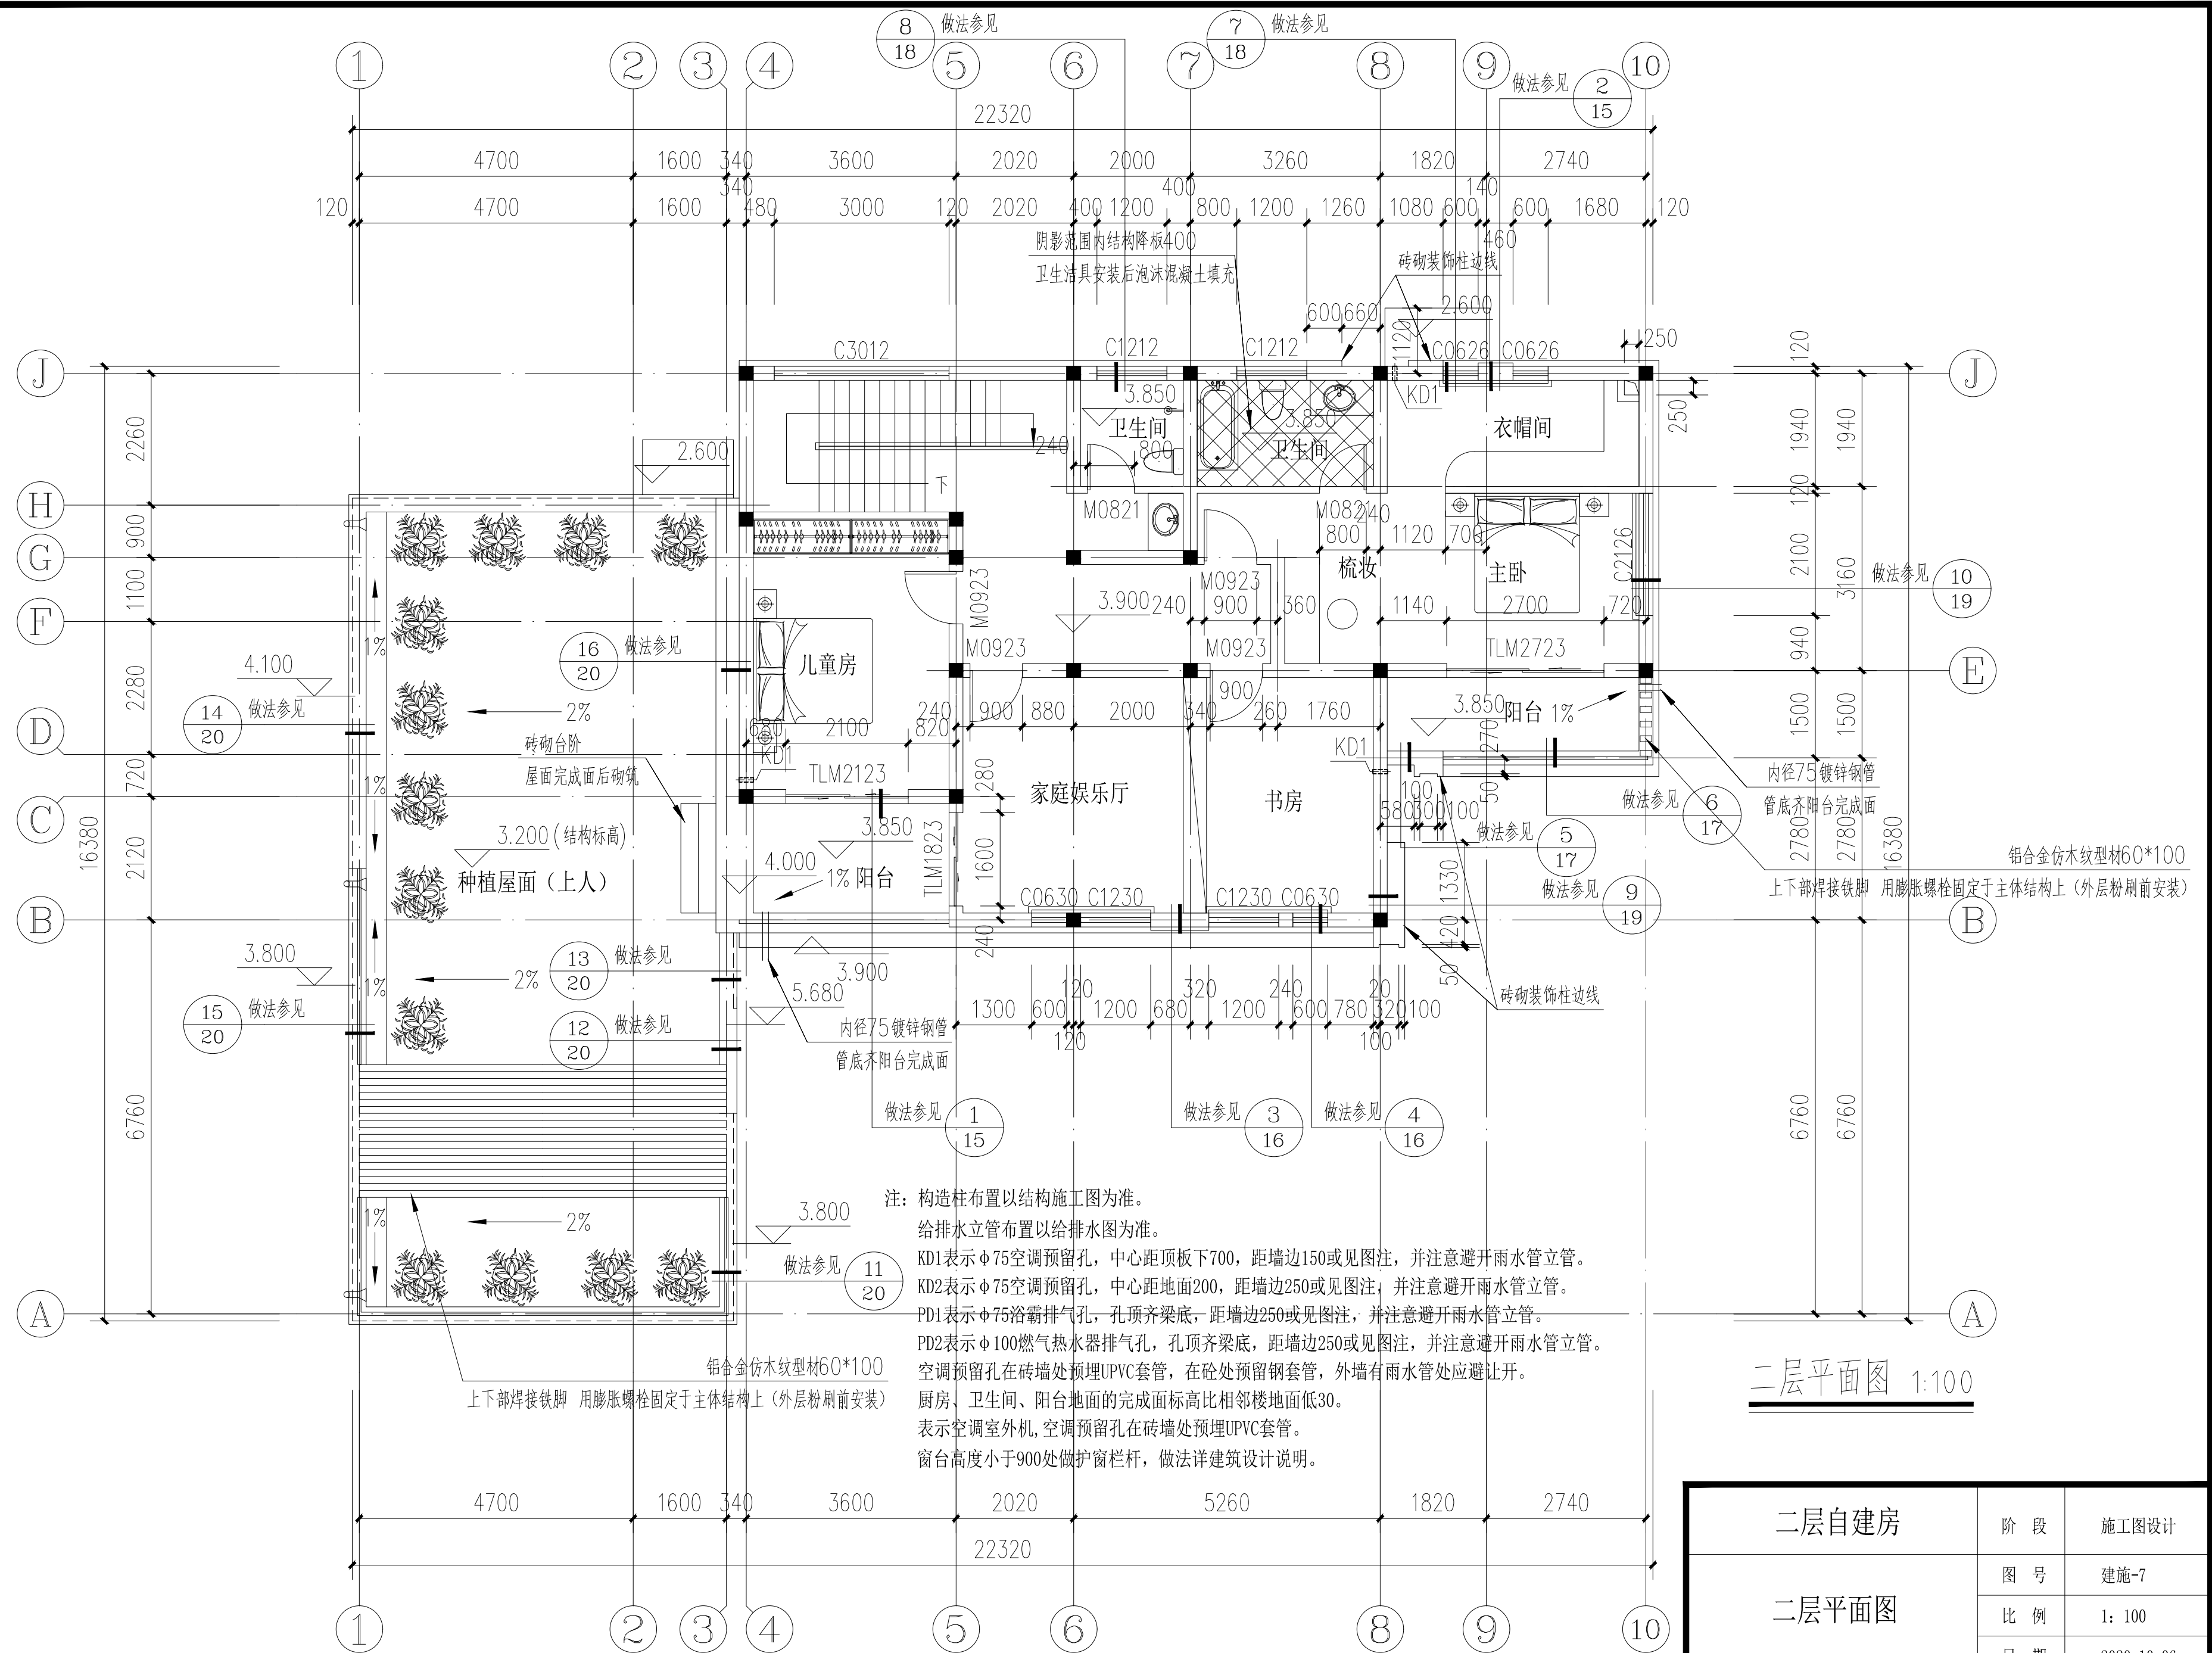

二层平面图 1:100

二层自建房	阶 段	施工图设计
	图 号	建施-7
	比 例	1: 100
	日 期	2020.10.06