


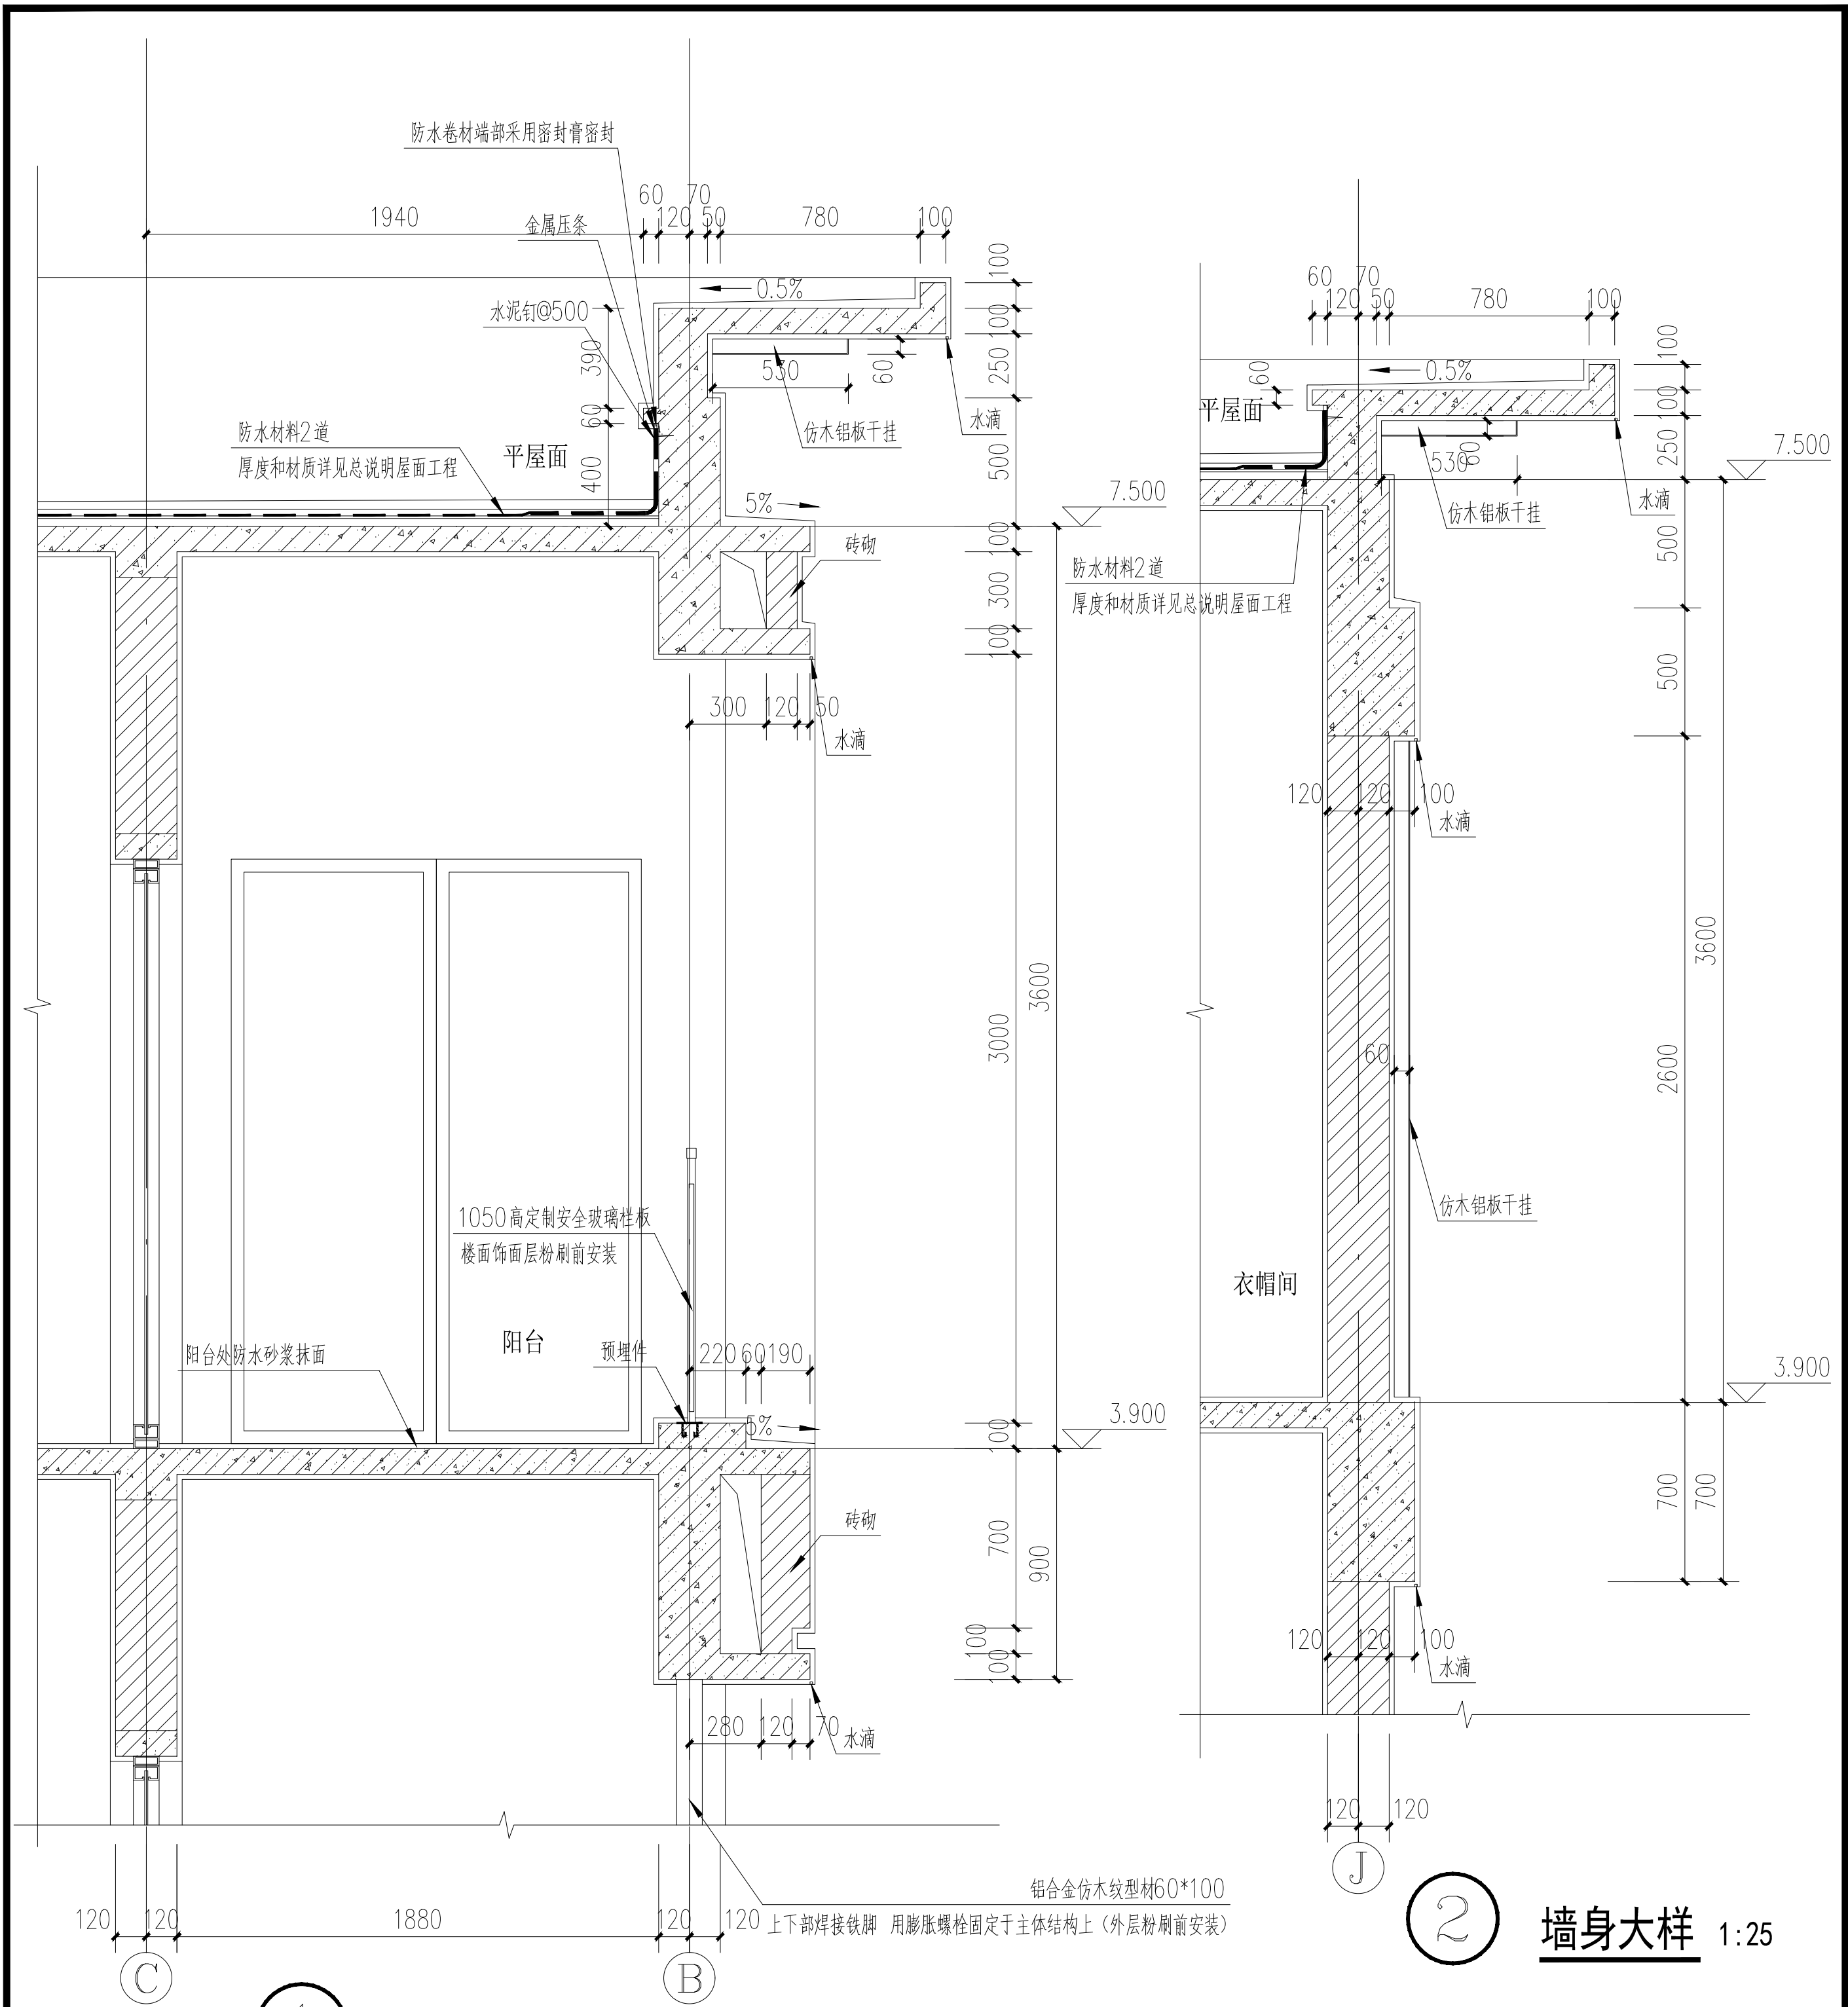

节点详图	阶 段	施工图设计
	图 号	建施-15
	比 例	1: 25
	日 期	2020.10.06