


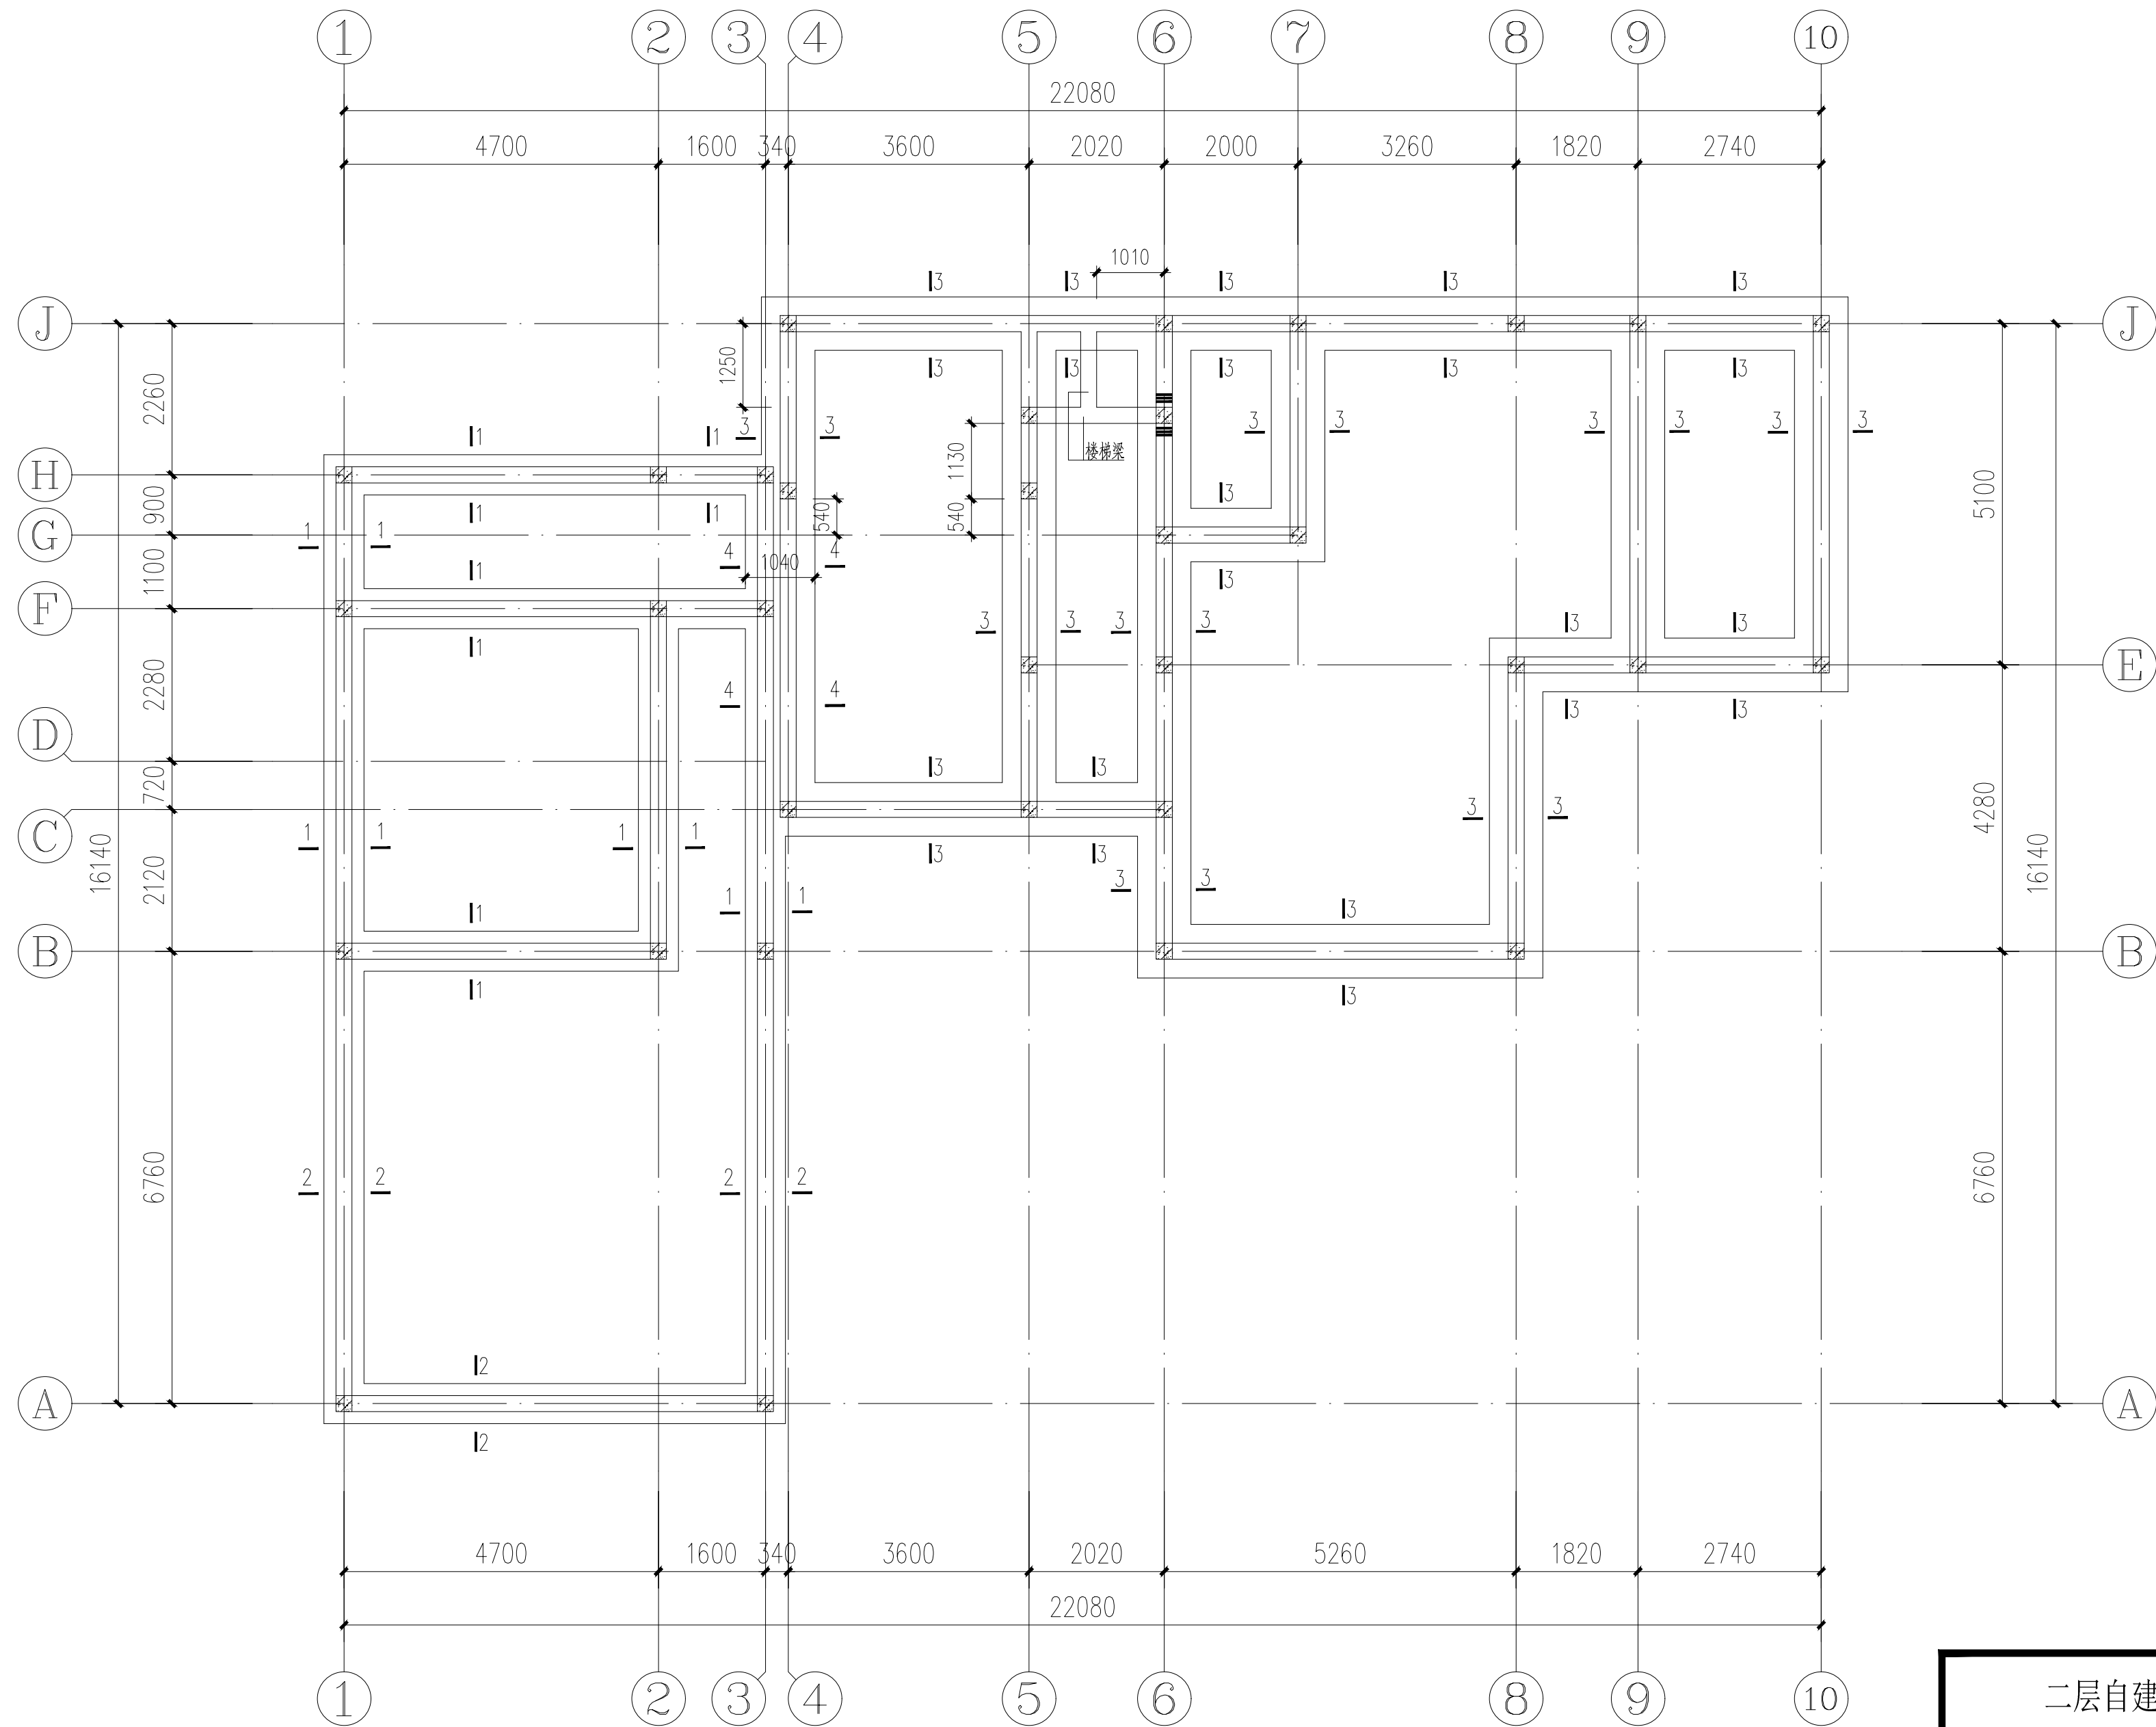

一层平面图 1:100

二层自建房 基础平面布置图	阶 段	施工图设计
	图 号	结施-3
	比 例	1: 100
	日 期	2020.10.5