
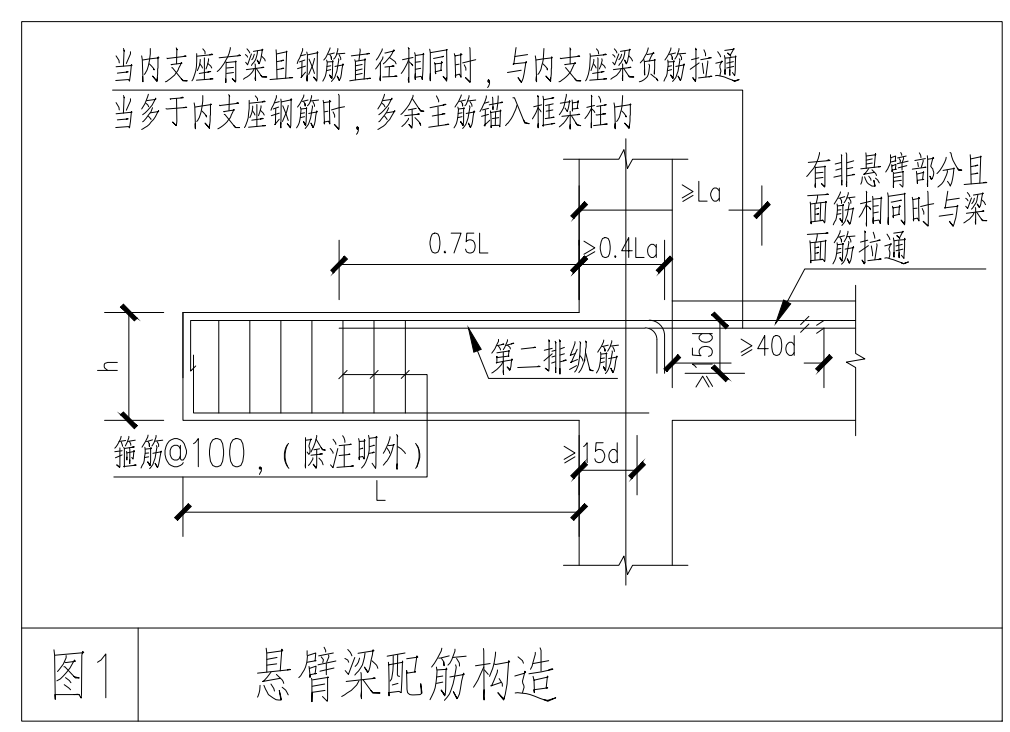


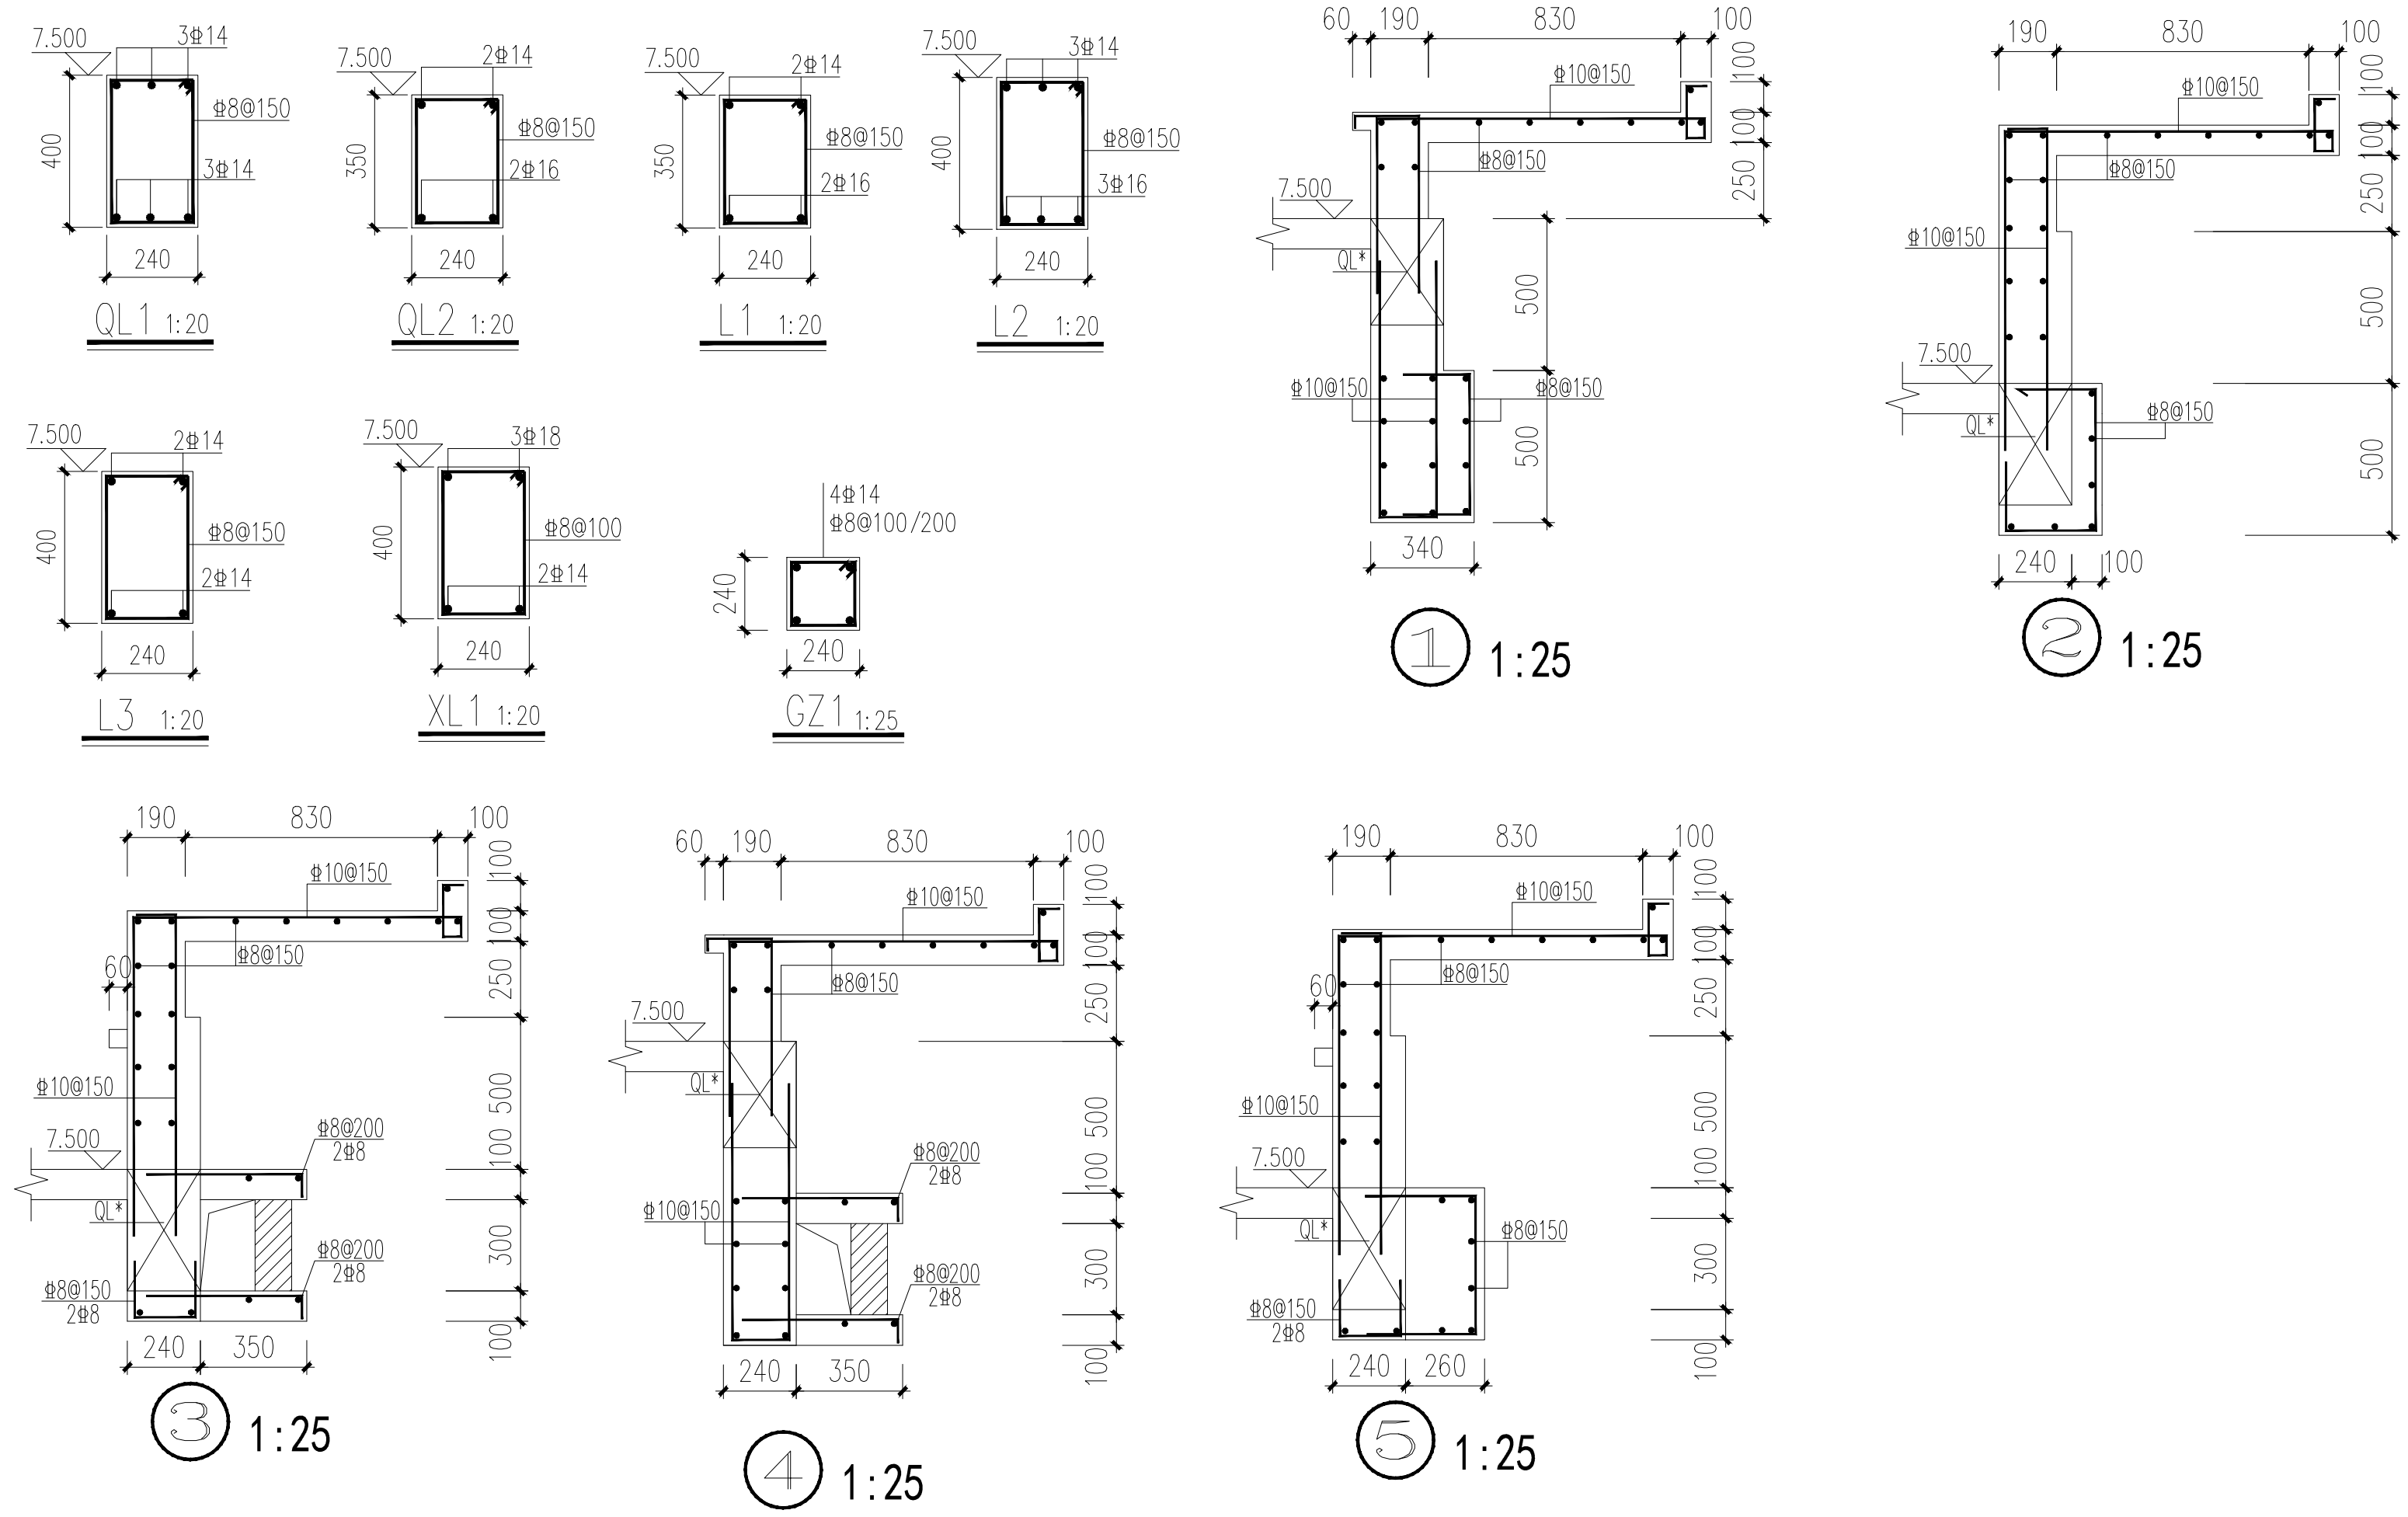

|                     |    |           |
|---------------------|----|-----------|
| 二层自建房<br>屋面层结构平面布置图 | 阶段 | 施工图设计     |
|                     | 图号 | 结施-8      |
|                     | 比例 | 1: 100    |
|                     | 日期 | 2020.10.5 |