


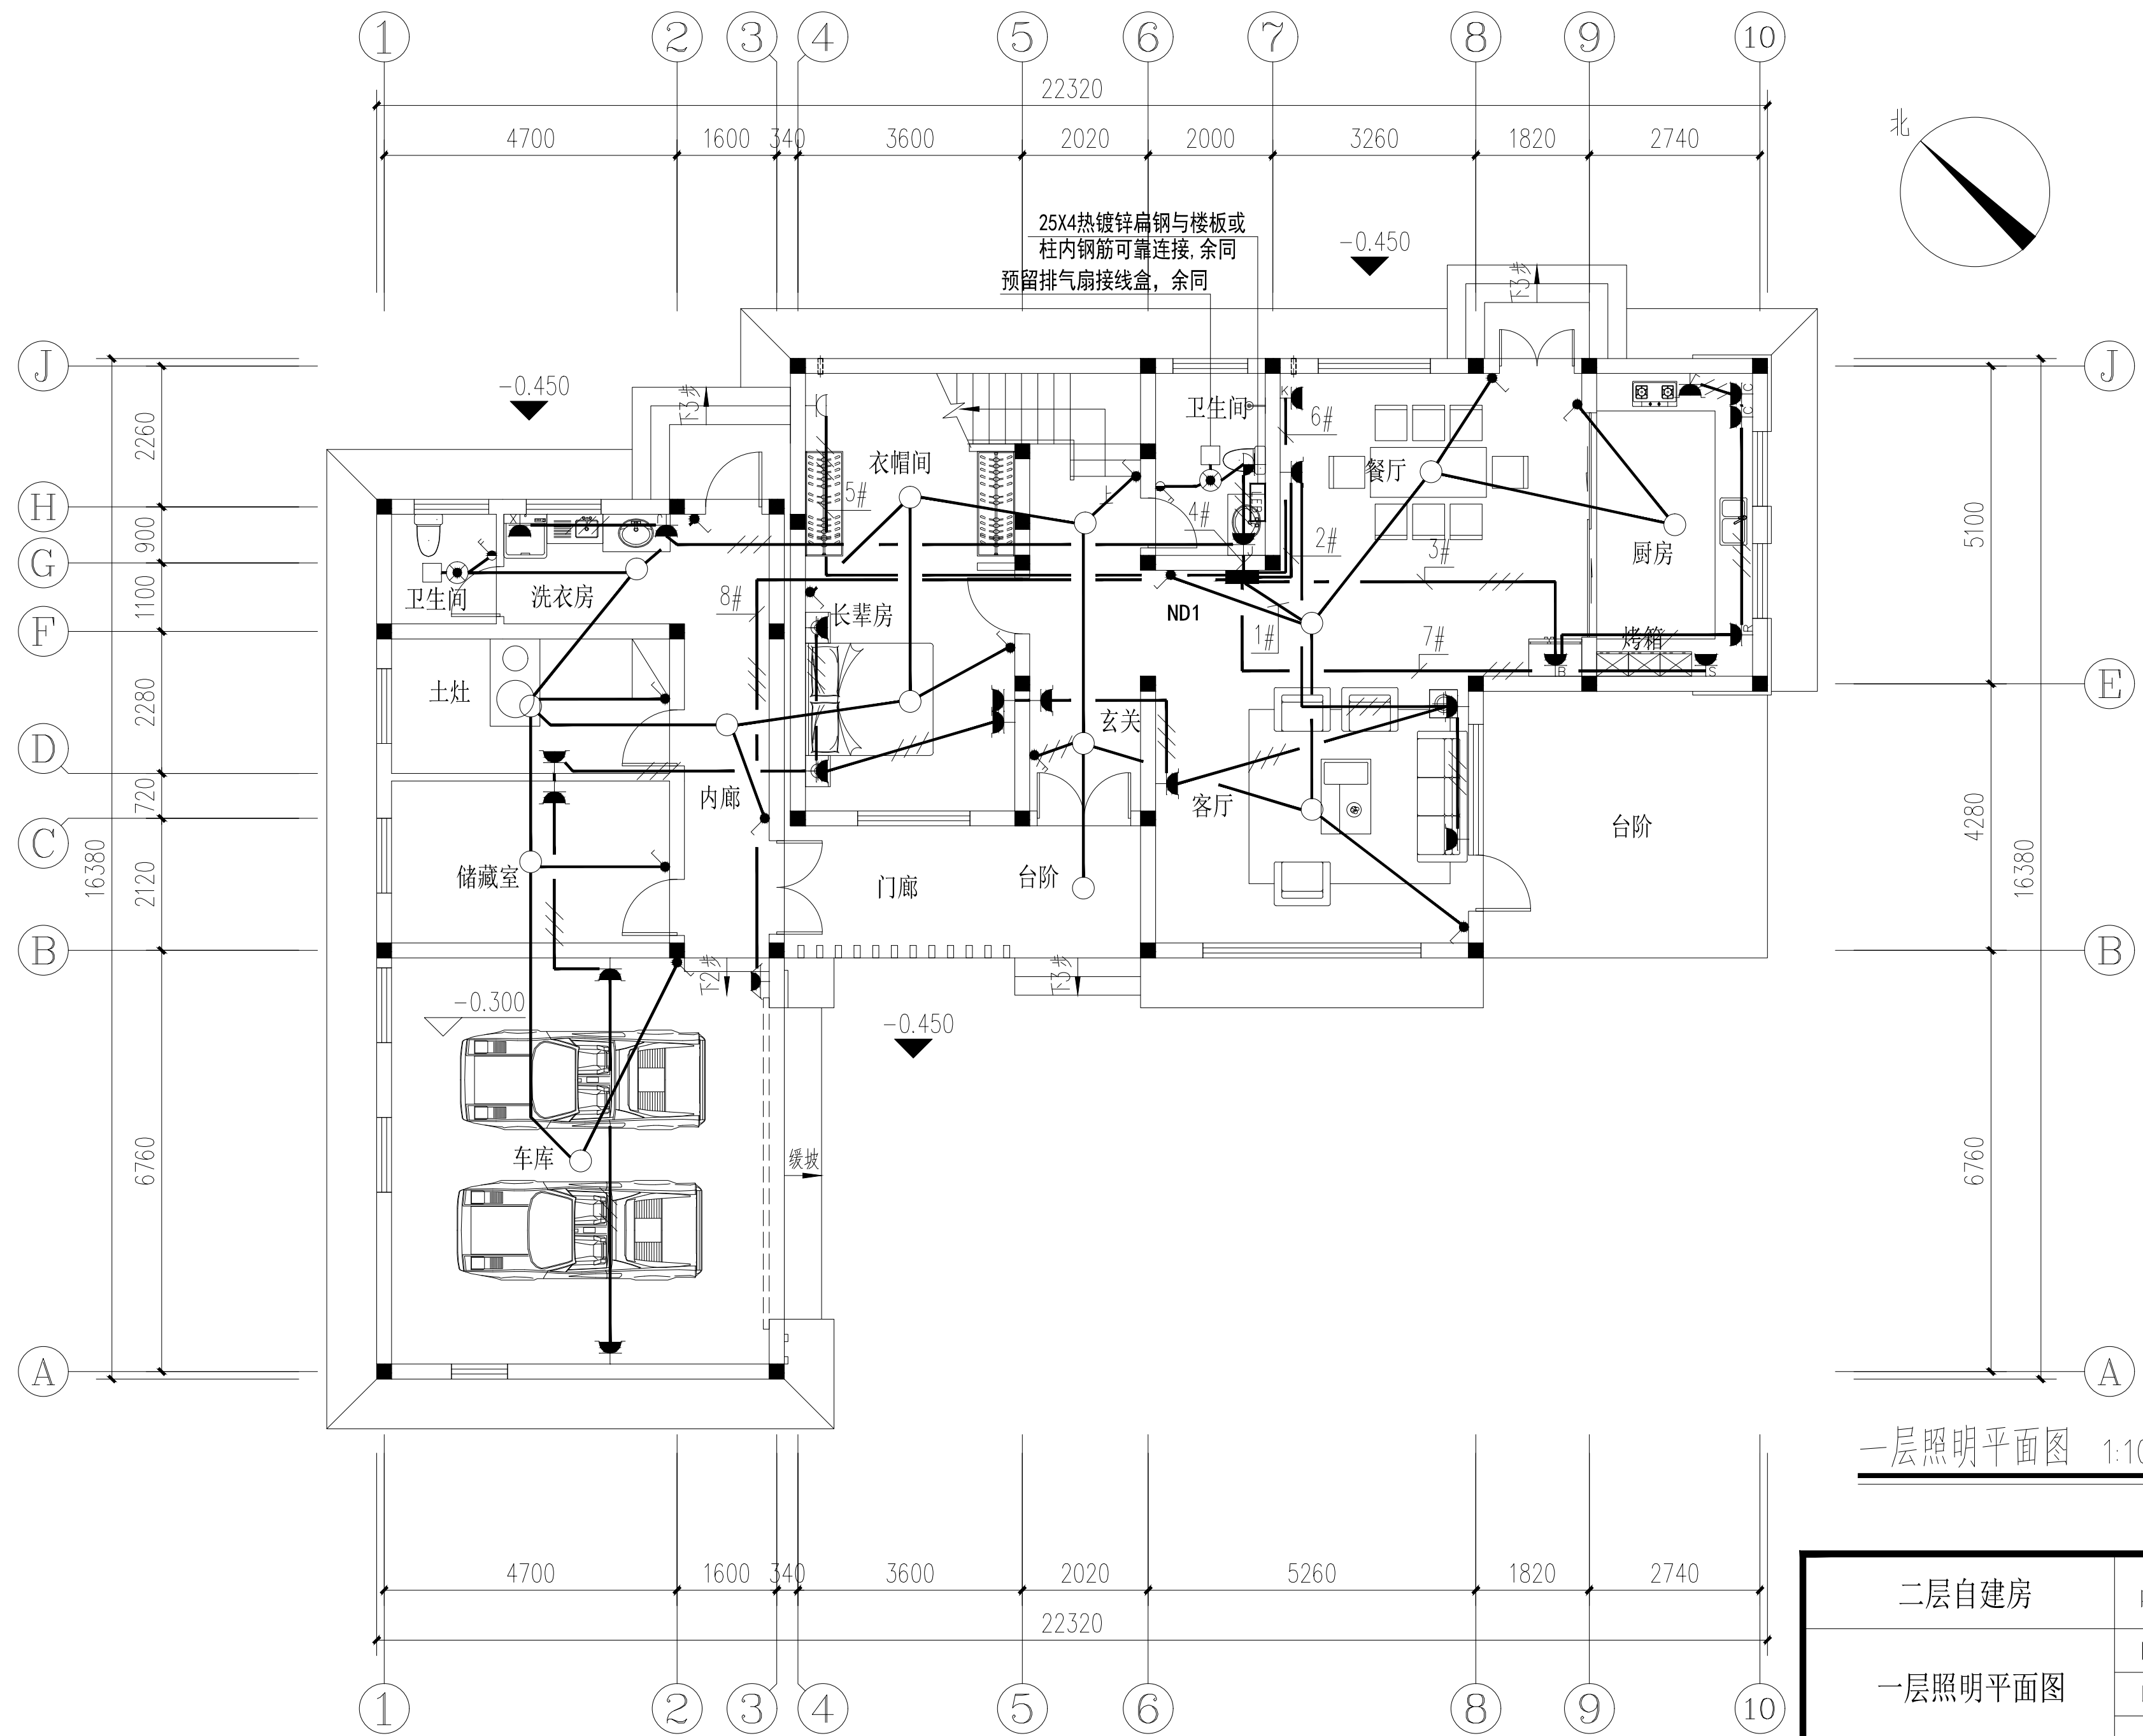

一层照明平面图 1:100

二层自建房 一层照明平面图	阶 段	施工图设计
	图 号	电施-7
	比 例	1: 100
	日 期	2020. 10. 06