


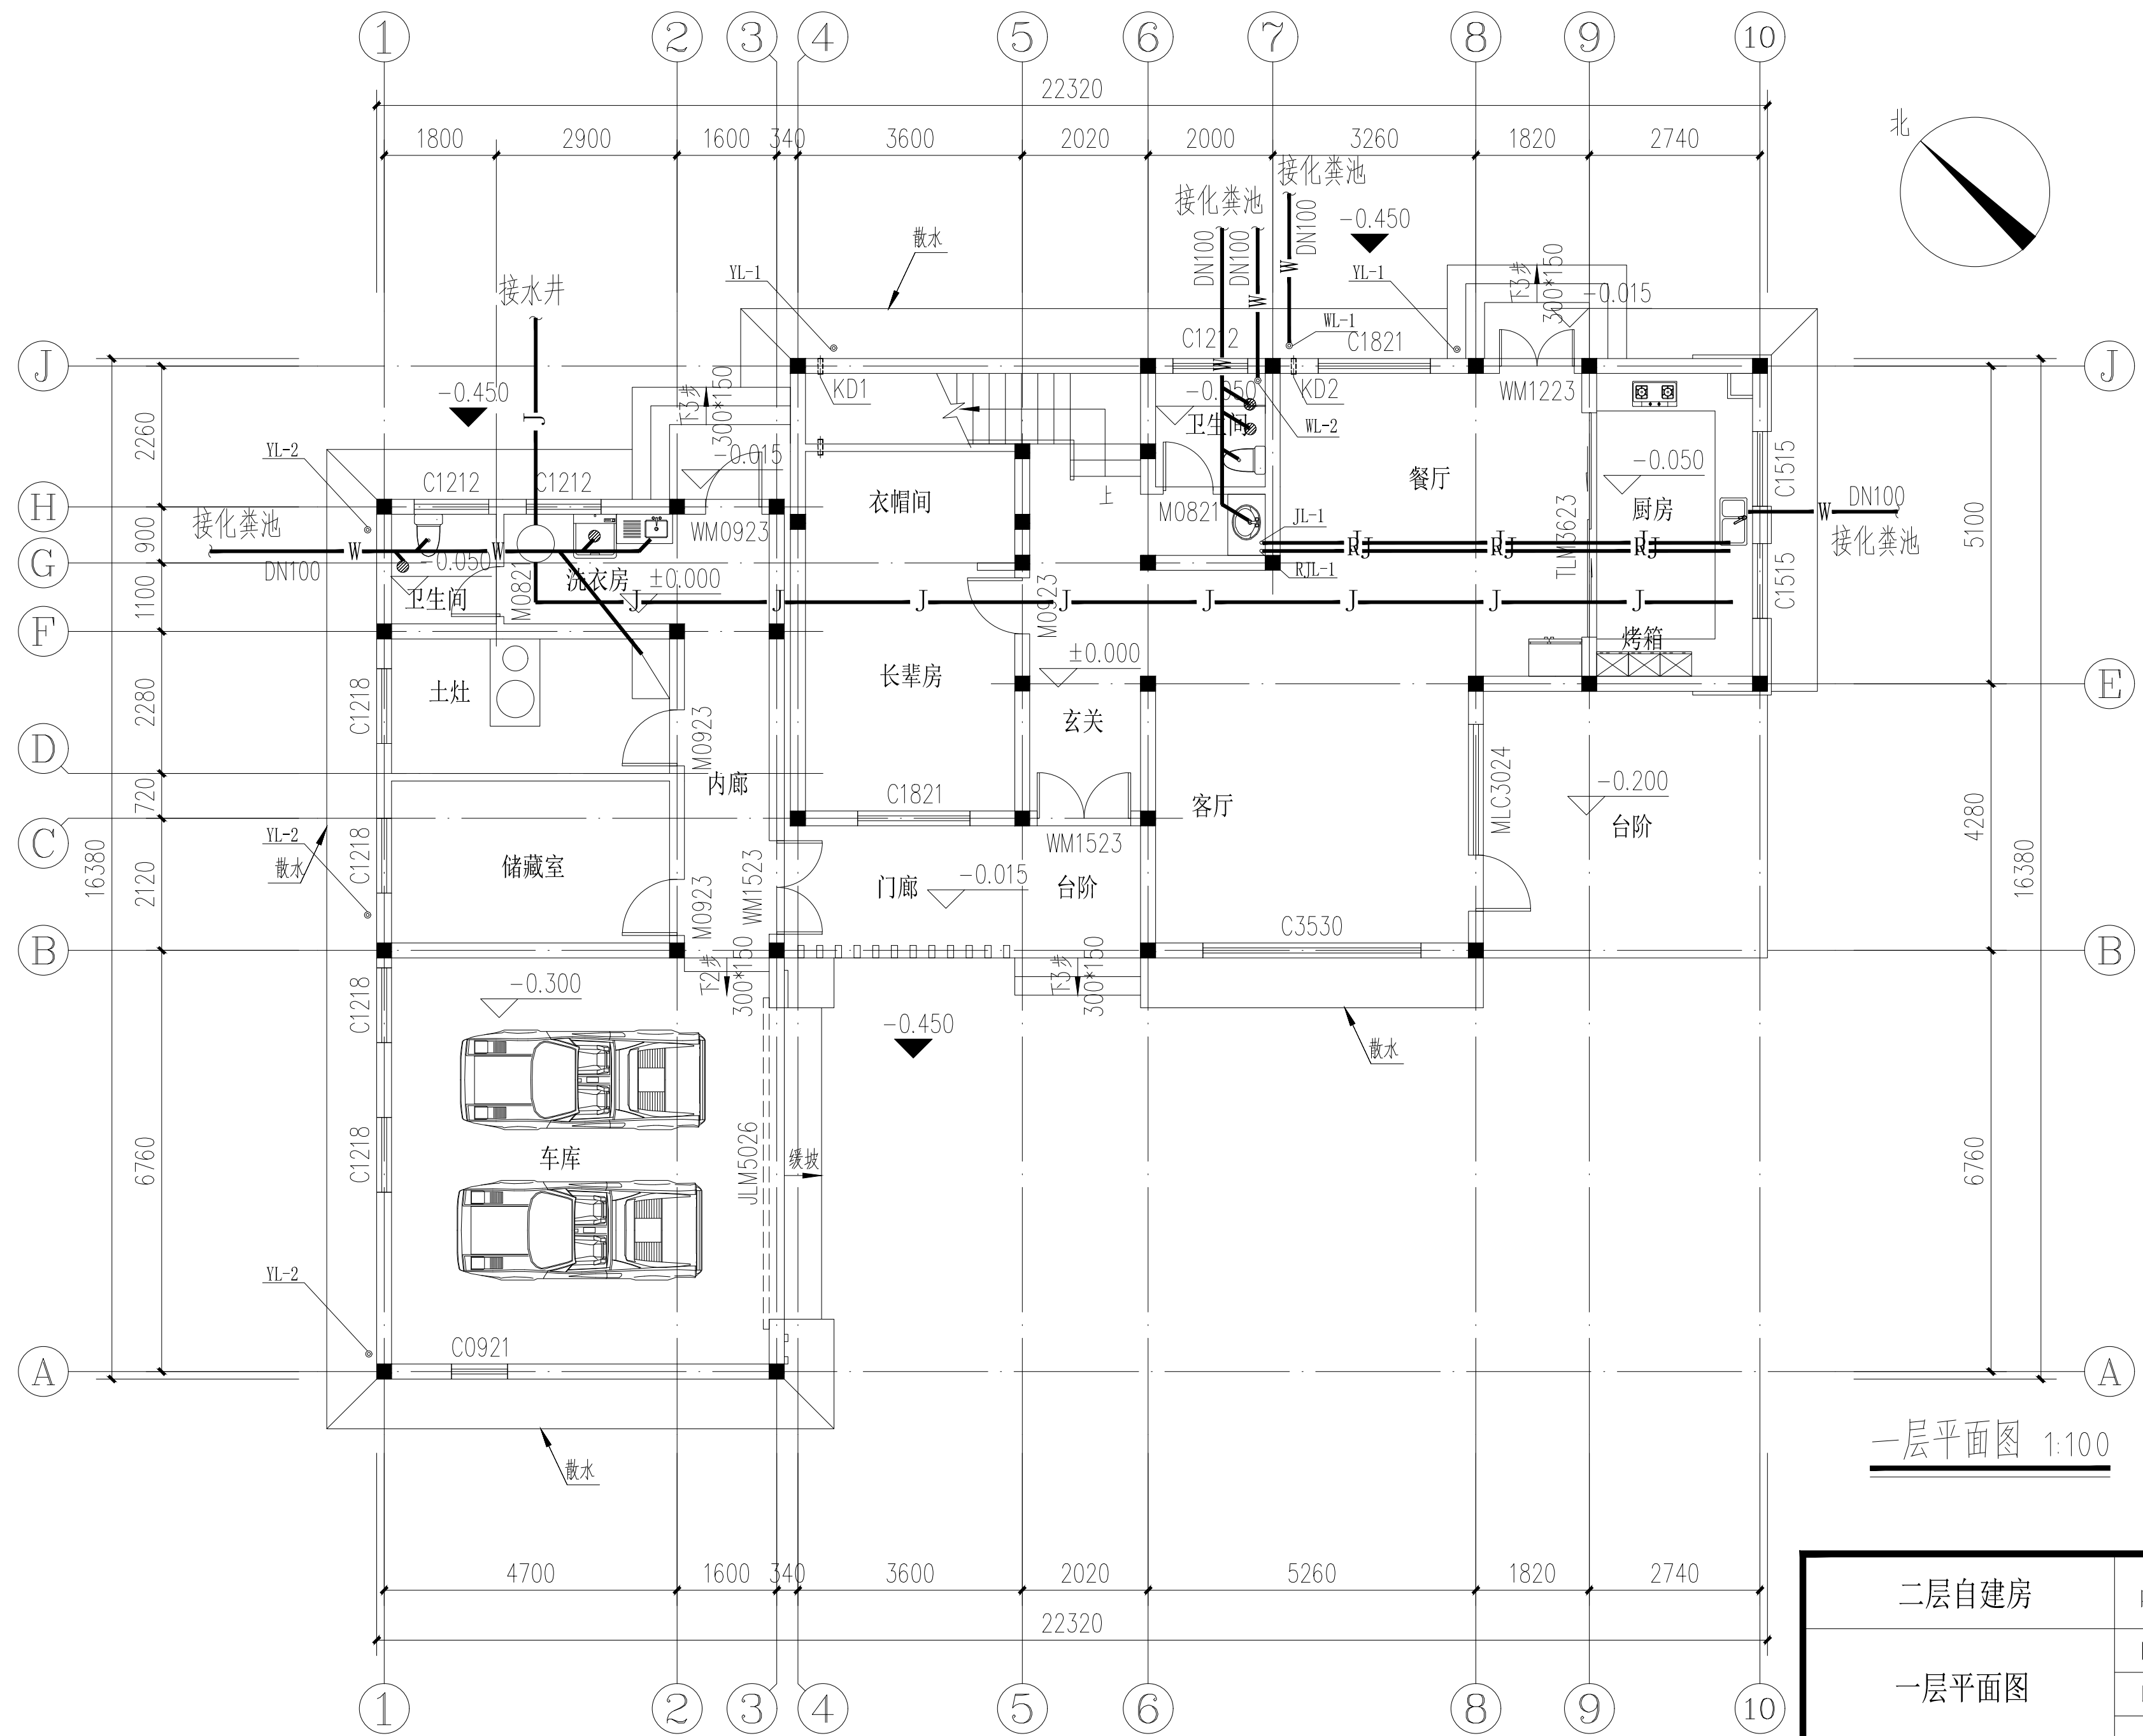

一层平面图 1:100

二层自建房 一层平面图	阶 段	施工图设计
	图 号	建施-2
	比 例	1: 100
	日 期	2020. 10. 06